
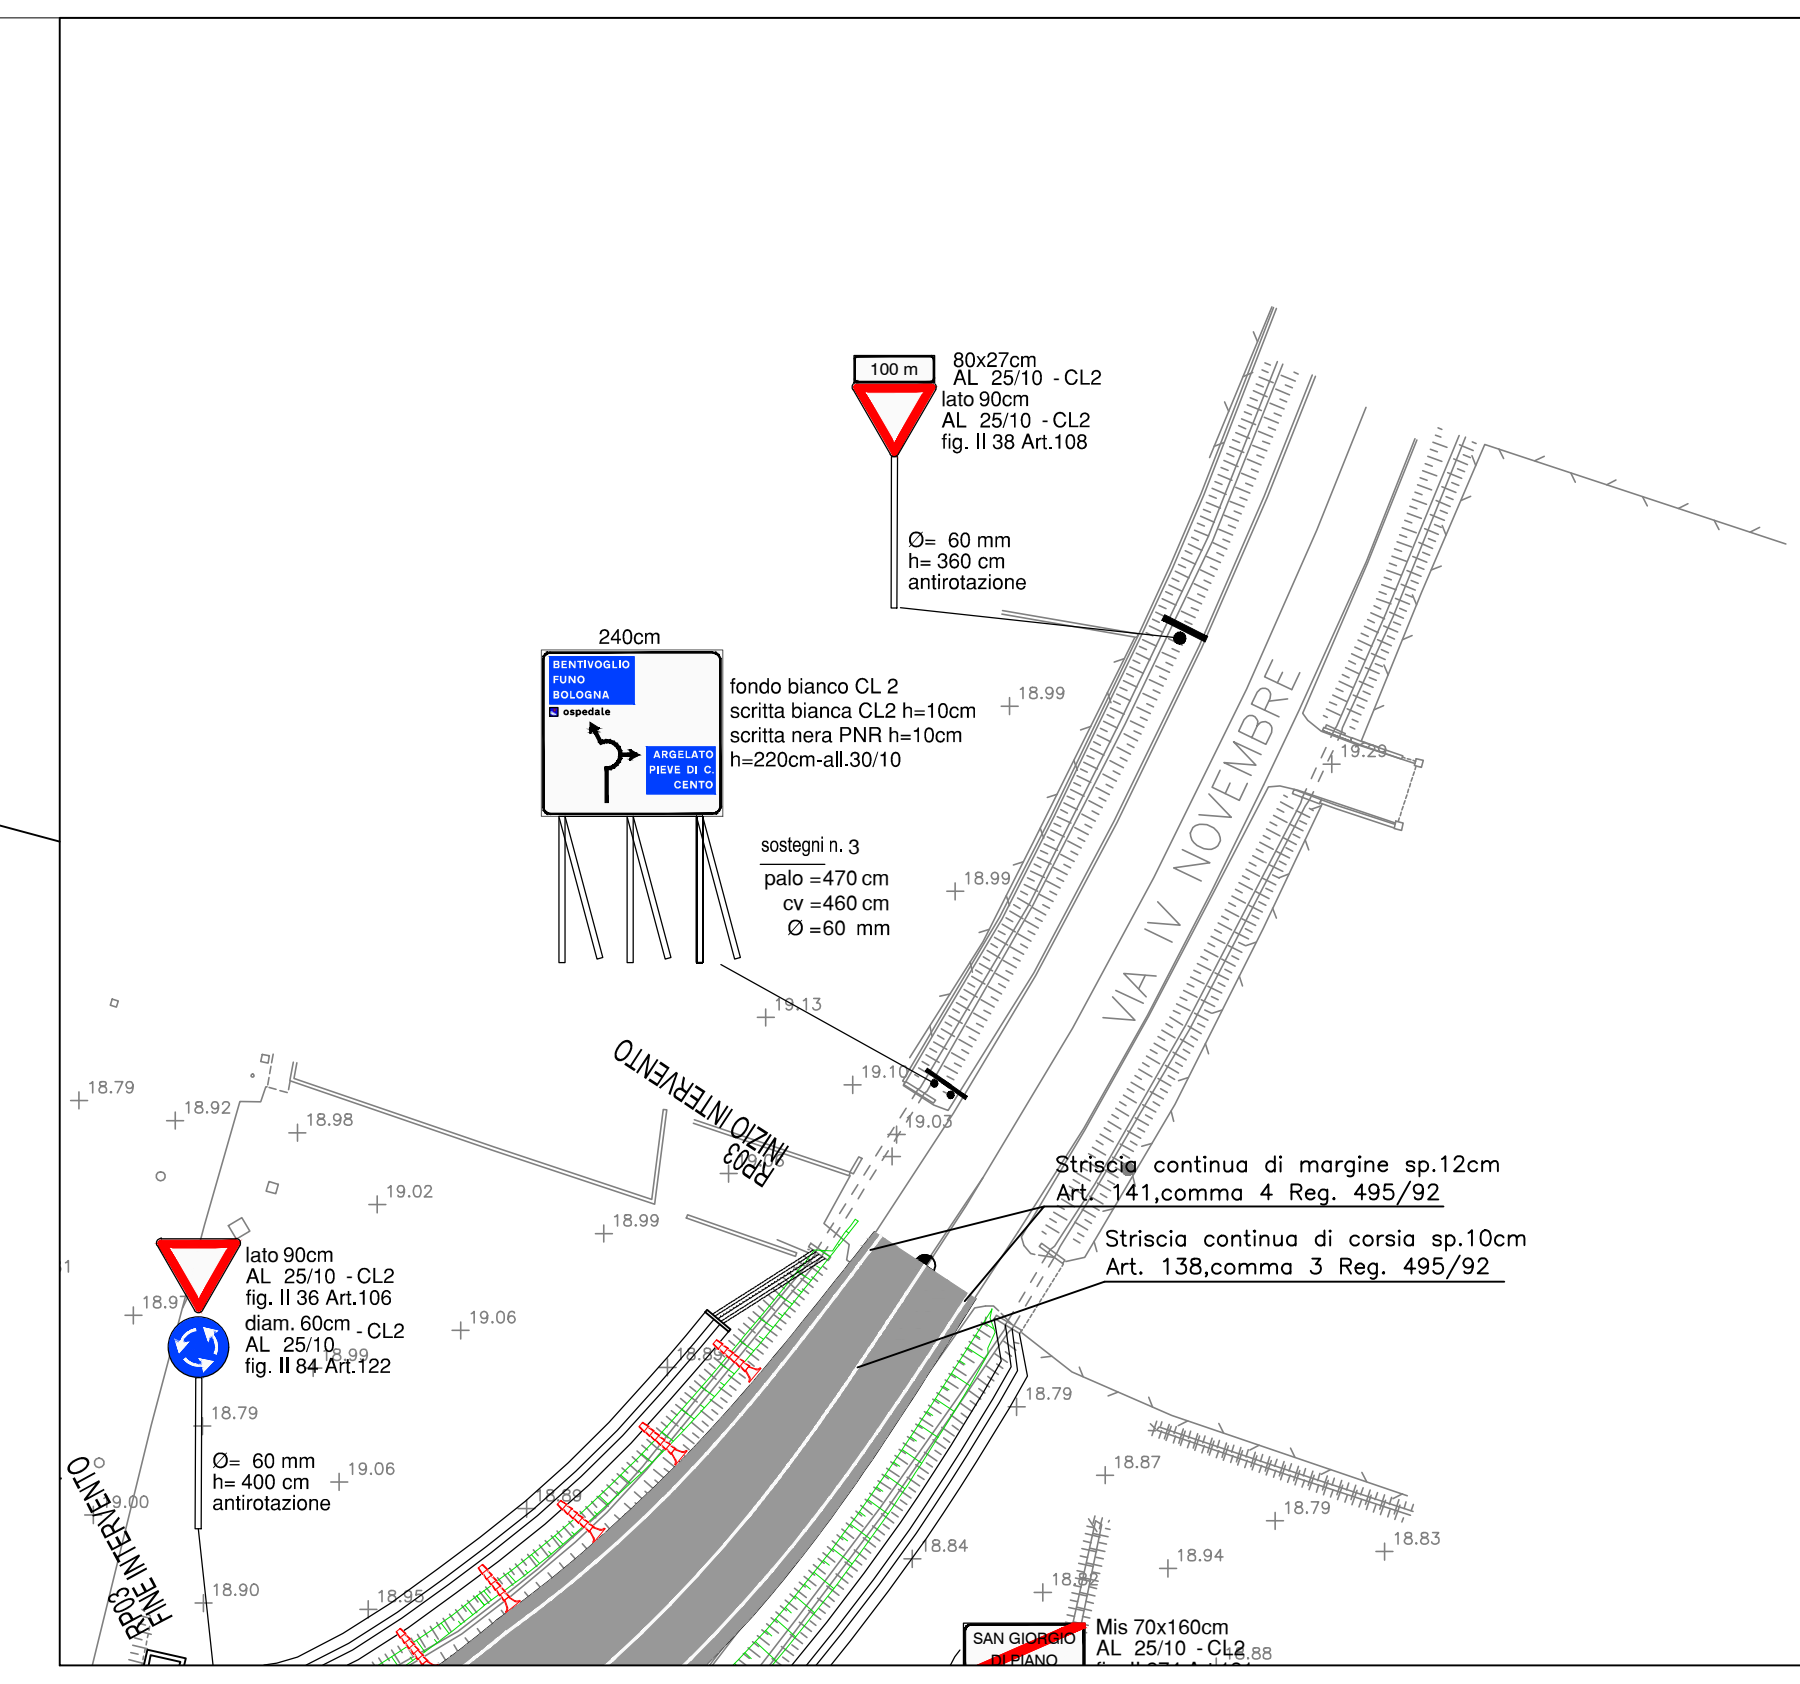


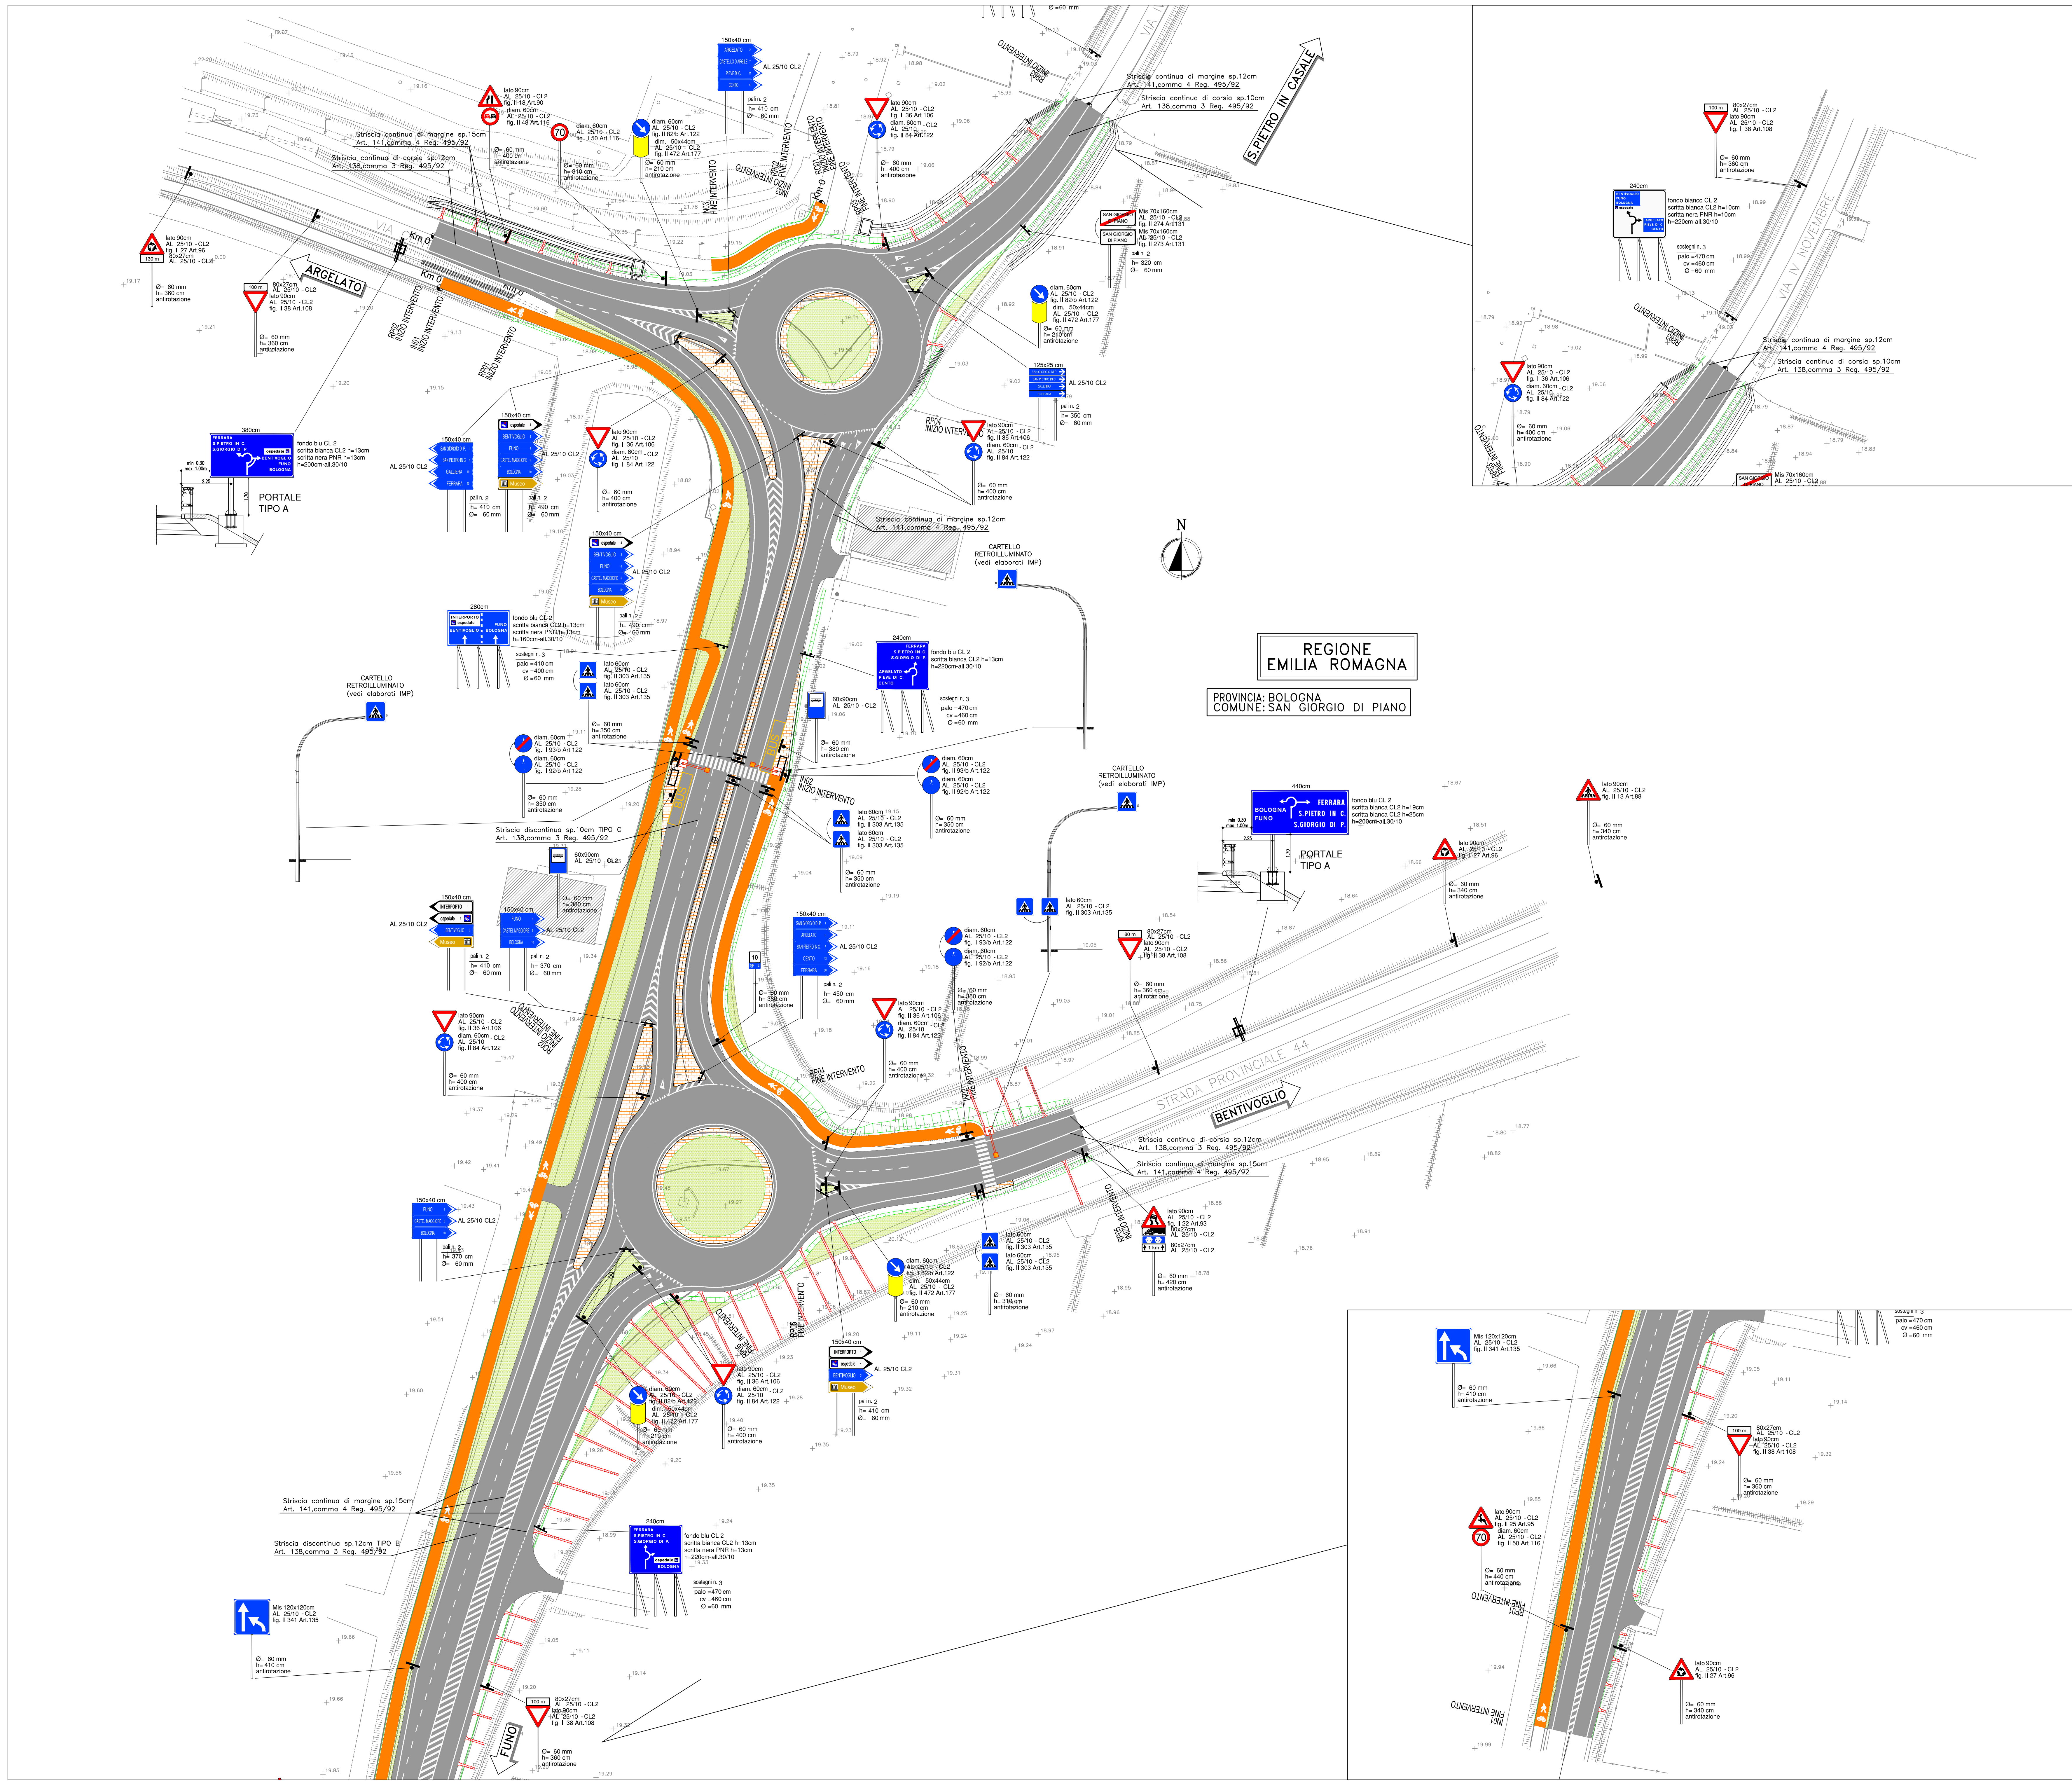

**COMUNE DI SAN GIORGIO DI PIANO**
Servizio Lavori Pubblici

**CITTA' METROPOLITANA DI BOLOGNA**
Servizio Progettazione Costruzioni e Manutenzione Strade

**RIORGANIZZAZIONE DELLA VIABILITÀ DI ADDUZIONE
ALL'ACCESSO NORD DELL'INTERPORTO DI BOLOGNA NEL
COMUNE DI SAN GIORGIO DI PIANO**

SOGGETTO ATTUATORE
**INTERPORTO BOLOGNA**
REFERENTE TECNICO
Arch. Alessandro Galani

COMUNE DI SAN GIORGIO DI PIANO
DIRETTORE AREA PROGRAMMAZIONE E GESTIONE DEL TERRITORIO
Arch. Denis Chianelli

CITTA' METROPOLITANA DI BOLOGNA
DIRETTORE DEL SERVIZIO VIABILITÀ
Ing. Pietro Luminari
INTEGRALE TECNICO
Ing. Francesco Vitale

PROGETTO DEFINITIVO										
IT – INTERVENTI TERRITORIALI										
INT. 2 – ROTATORIE SU S.P. 4 GALLIERA CON S.P.44 BASSA BOLOGNESE E CON S.P.42 CENTESE										
OPERE COMPLEMENTARI										
PROGETTO SEGNALETICA PLANIMETRIA										
IL PROGETTISTA SPECIALISTICO			IL RESPONSABILE INTERPRETAZIONE PRESTAZIONI SPECIALISTICHE				IL DIRETTORE TECNICO			
Ing. Gianluigi Salvatore Spinozza Ord. Ingg. Milano N. 28796			Ing. Michele Angelo Parronchi Ord. Ingg. Anversa N. 9533				Ing. Andrea Tanzi Ord. Ingg. Parma N. 1154			
RESPONSABILE STRADE, ARREDI E ANALISI TRASPORTISTICA			PROJECT ENGINEER							
CODICE IDENTIFICATIVO										Ordinatore:
RIFERIMENTO PROGETTO			RIFERIMENTO DIREZIONE			RIFERIMENTO ELENCO				
Codice Comm.	CD	CD	CD	CD	CD	CD	CD	CD		
571001	SP01	PD1	TP	PC	SG000	0000	00	DS	0265	
PROJECT MANAGER:			SUPPORTO SPECIALISTICO:			REVISIONE				
REDAITTO:			VERIFICATO:			data				
						0 APRILE 2020				
			