


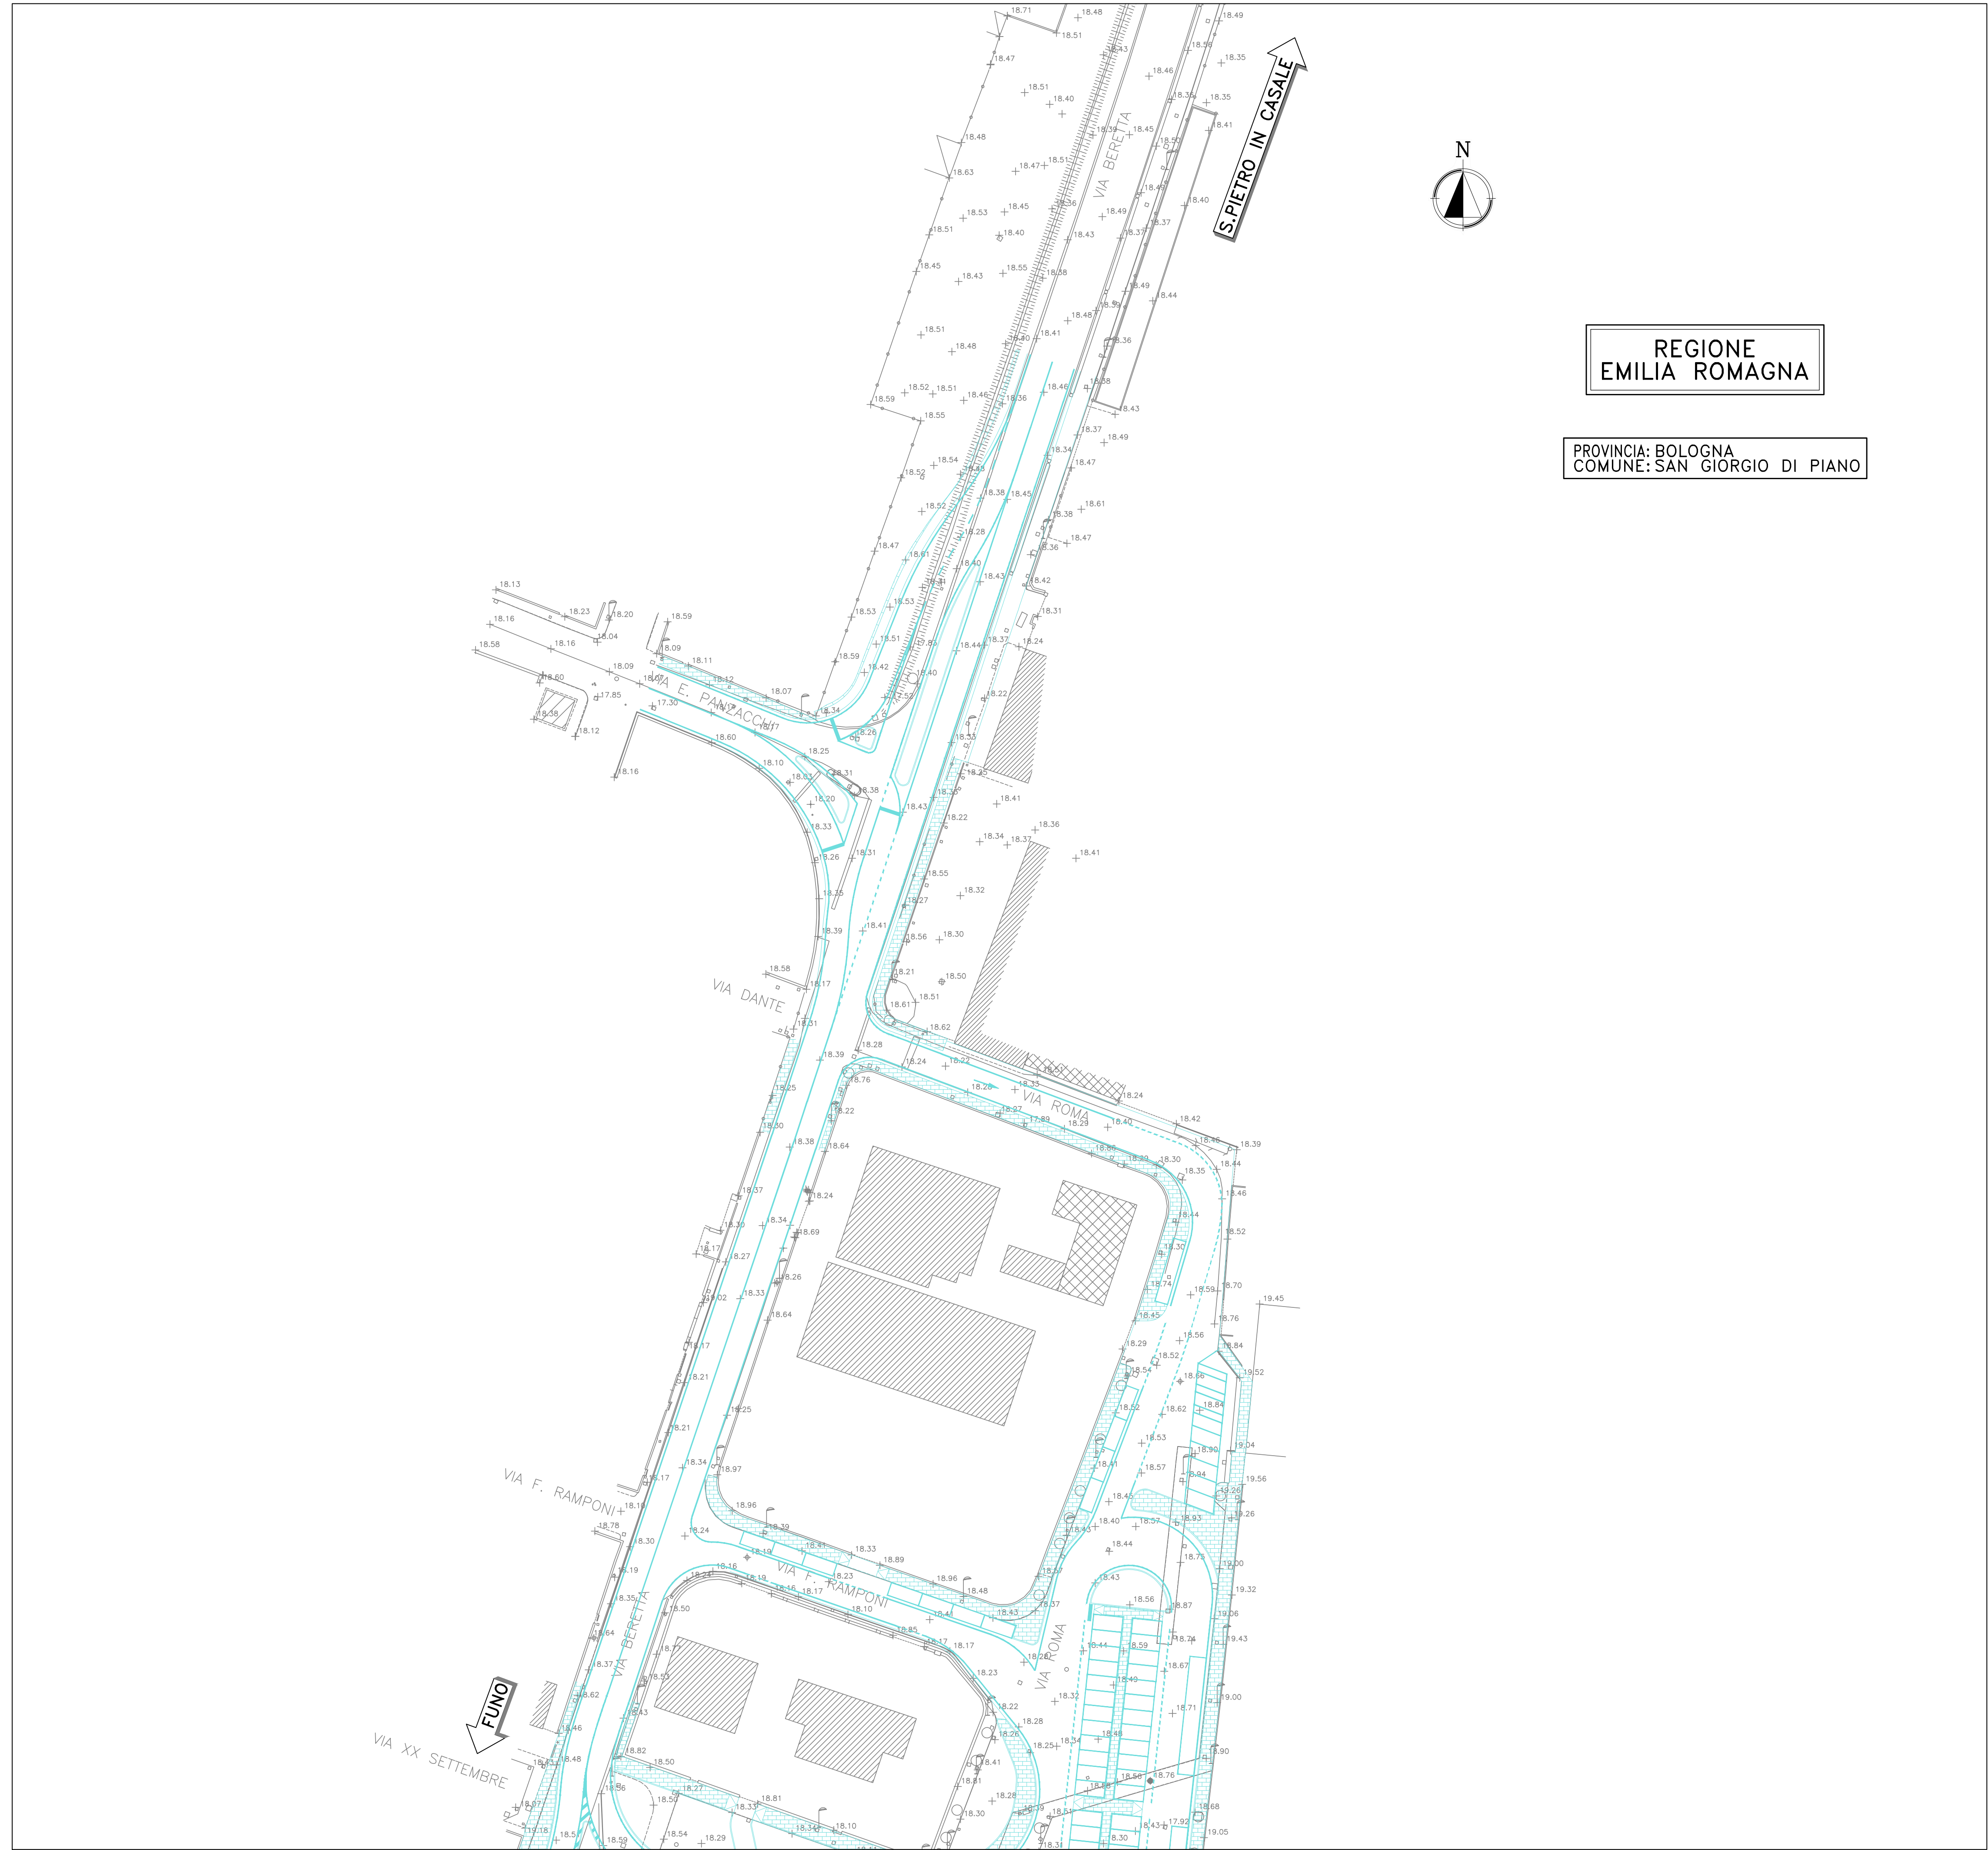

REGIONE
EMILIA ROMAGNA

PROVINCIA: BOLOGNA
COMUNE: SAN GIORGIO DI PIANO



COMUNE DI SAN GIORGIO DI PIANO
Servizio Lavori Pubblici



CITTA' METROPOLITANA DI BOLOGNA
Servizio Progettazione Costruzioni e Manutenzione Strade

RIORGANIZZAZIONE DELLA VIABILITÀ DI ADDUZIONE
ALL'ACCESSO NORD DELL'INTERPORTO DI BOLOGNA NEL
COMUNE DI SAN GIORGIO DI PIANO



SOGGETTO ATTUATORE
INTERPORTO BOLOGNA
Ord. Ingg. Milano N. 26796

COMUNE DI SAN GIORGIO DI PIANO
DIRETTORE AREA PROGRAMMAZIONE E GESTIONE DEL TERRITORIO
Arch. Elena Chiarelli

CITTA' METROPOLITANA DI BOLOGNA
DIRETTORE DEL SERVIZIO VIABILITÀ
Ing. Pietro Luminasi
REFERENTE TECNICO
Ing. Francesco Vitale

REFERENTE TECNICO
Arch. Alessandro Galani

PROGETTO DEFINITIVO

IT – INTERVENTI TERRITORIALI

INT. 4 – RAZIONALIZZAZIONE DELL'INNESTO DI VIA PANZACCHI
CON LA S.P.4 GALLIERA / VIA BERETTA

PROGETTO STRADALE

STATO DI FATTO
PLANIMETRIA STATO ATTUALE

IL PROGETTISTA SPECIALISTICO

Ing. Gianluca Salvatore Spinazzola
Ord. Ingg. Milano N. 26796

RESPONSABILE STRADE, ARREDI
E ANALISI TRASPORTISTICHE

IL RESPONSABILE INTEGRAZIONE
PRESTAZIONI SPECIALISTICHE

Ing. Michele Angelo Parrella
Ord. Ingg. Avellino N. 933

PROJECT ENGINEER

IL DIRETTORE TECNICO

Ing. Andrea Tanzi
Ord. Ingg. Parma N. 1154

CODICE IDENTIFICATIVO												Ordinatore:	
REFERIMENTO PROGETTO				REFERIMENTO DIRETTORE				REFERIMENTO ELABORATO					
Codice	Commissio	Lotto	Sub-Prog.	Fase	Capitolo	Paragrafo	Tipologia	Progressivo	PARTI D'OPERA	Tp.	Disciplina	Progressivo	Rev.
571001	SP01	PD	IT	PR	SS	F000	000000	0	DSTD	0400	0		



PROJECT MANAGER:



SUPPORTO SPECIALISTICO:

REDAITTO:

REVISIONE

n. data

0 APRILE 2020

VERIFICATO: