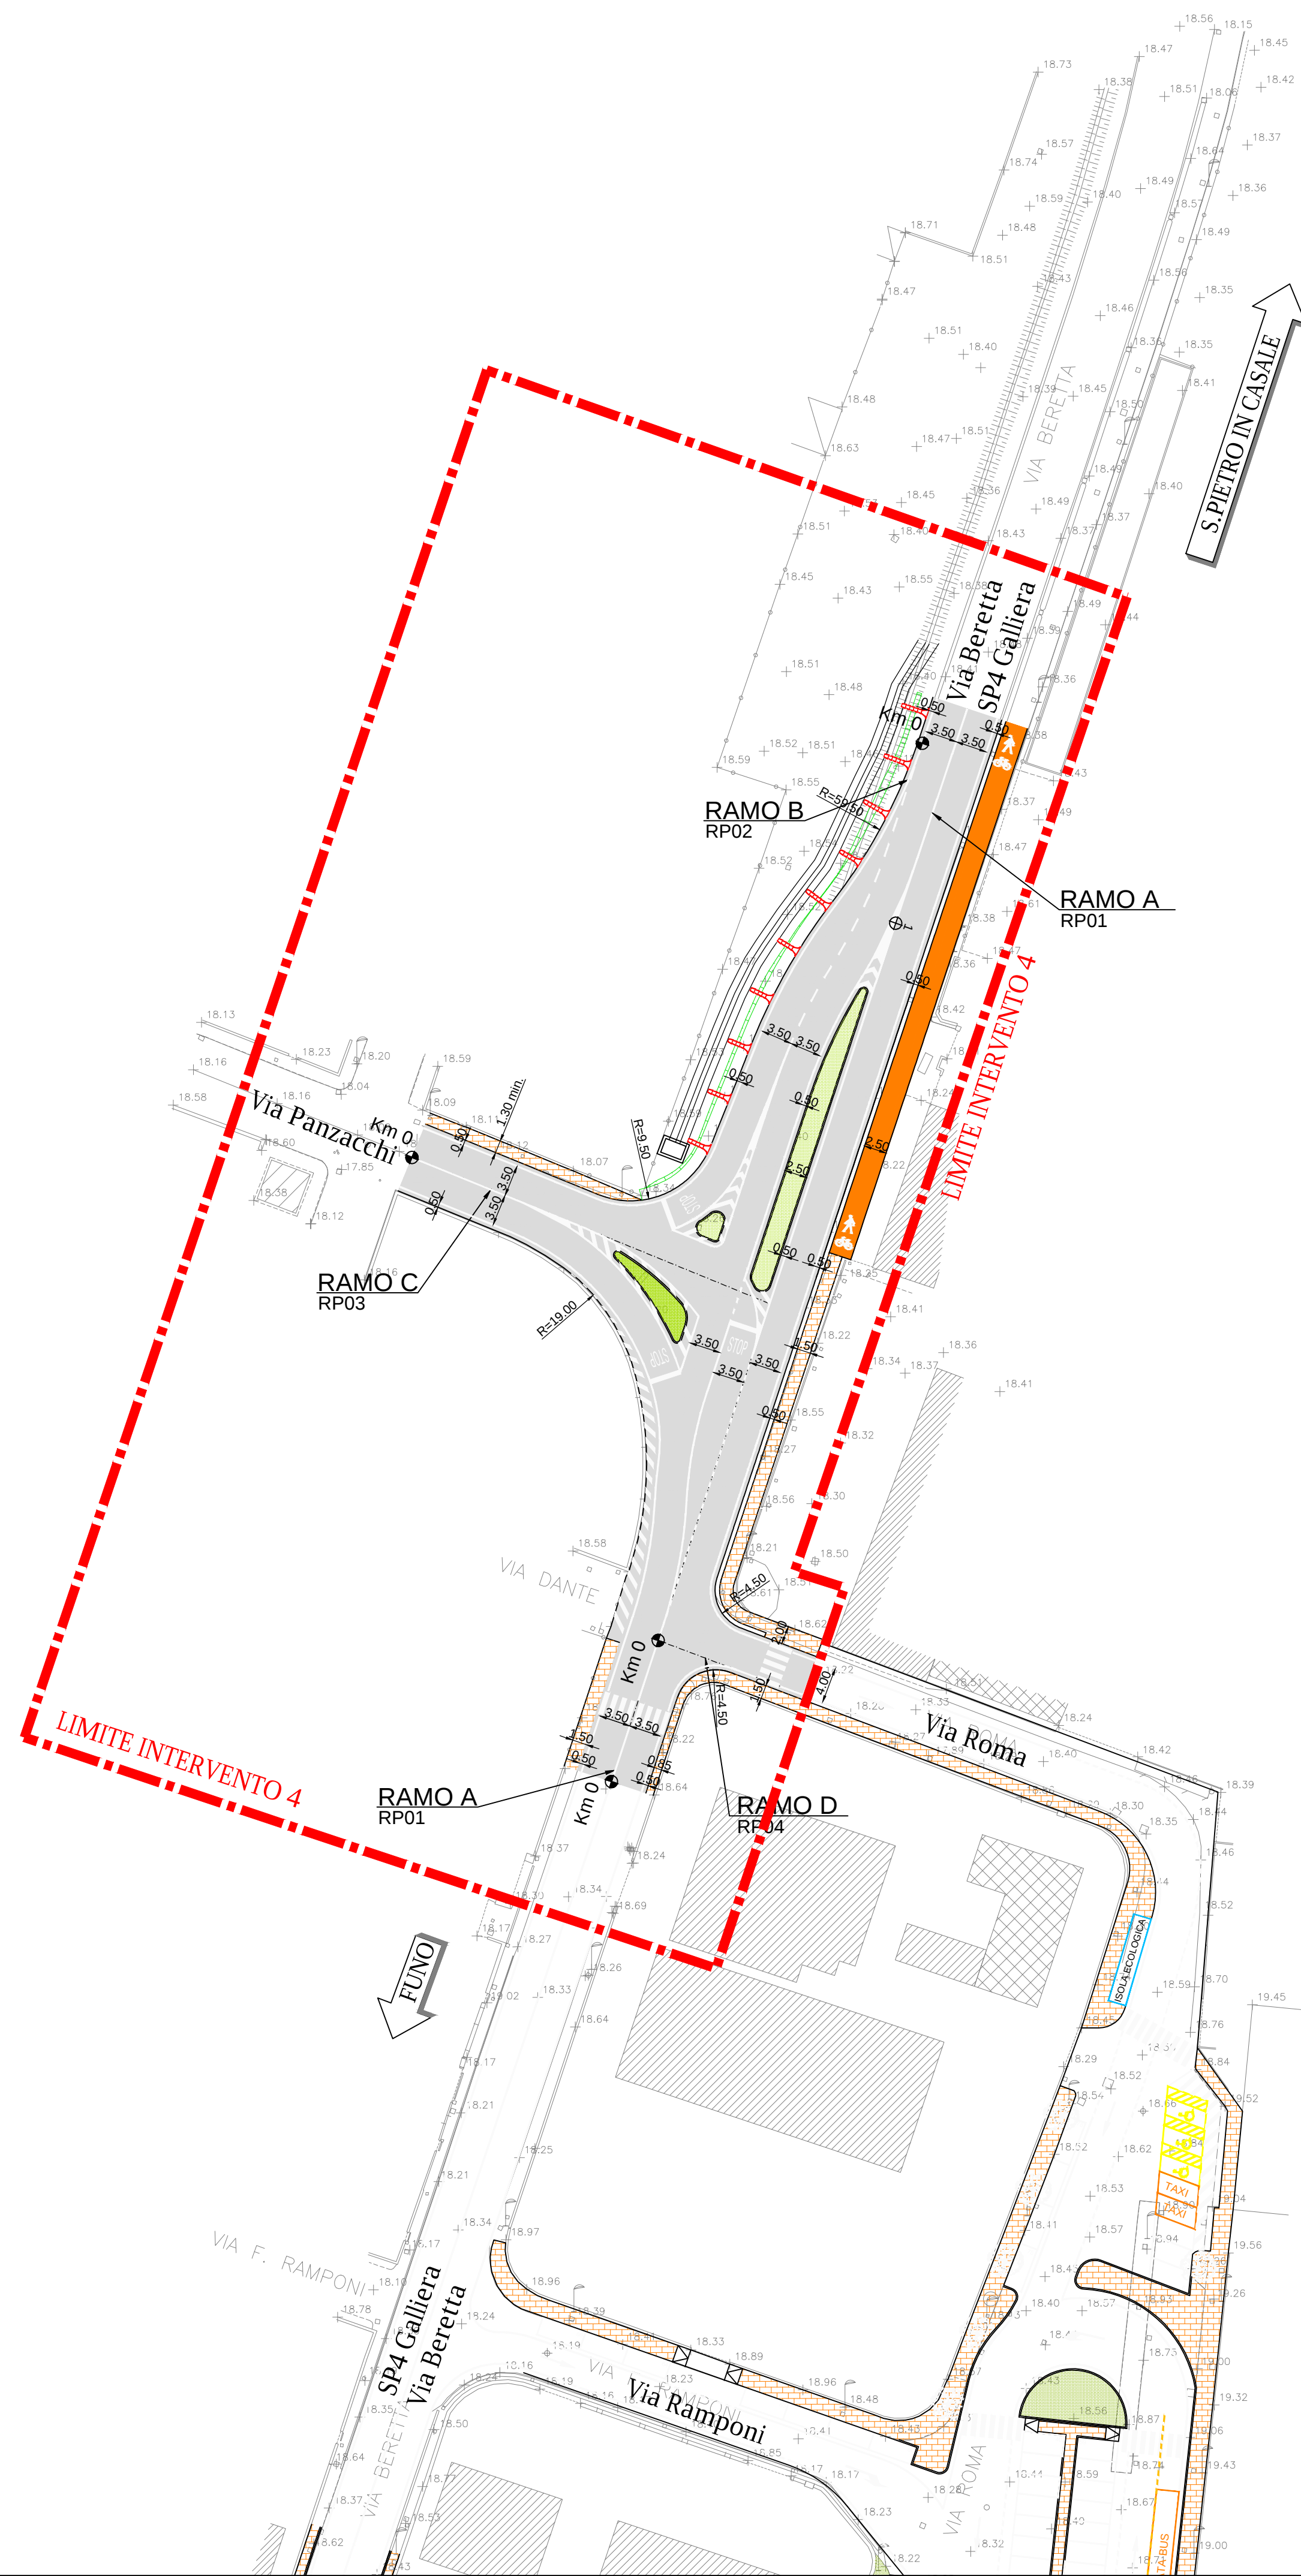


REGIONE
EMILIA ROMAGNA

PROVINCIA:BOLOGNA
COMUNE: SAN GIORGIO DI PIANO

**COMUNE DI SAN GIORGIO DI PIANO**
Servizio Lavori Pubblici

**CITTA' METROPOLITANA DI BOLOGNA**
Servizio Progettazione Costruzioni e Manutenzione Strade

**RIORGANIZZAZIONE DELLA VIABILITÀ DI ADDUZIONE
ALL'ACCESSO NORD DELL'INTERPORTO DI BOLOGNA NEL
COMUNE DI SAN GIORGIO DI PIANO**

**INTERPORTO BOLOGNA**
REFERENTE TECNICO
Arch. Alessandro Galani

COMUNE DI SAN GIORGIO DI PIANO
DIRETTORE AREA PROGRAMMAZIONE E GESTIONE DEL TERRITORIO
Arch. Elena Chiorelli

CITTA' METROPOLITANA DI BOLOGNA
DIRETTORE DEL SERVIZIO VIABILITÀ
Ing. Pietro Luminosi
REFERENTE TECNICO
Ing. Francesco Vitale

PROGETTO DEFINITIVO
DOCUMENTAZIONE GENERALE
ELABORATI DI INQUADRAMENTO

PLANIMETRIA GENERALE

INT. 4 – RAZIONALIZZAZIONE DELL’ INNESTO DI VIA PANZACCHI
CON LA S.P. 4 GALLIERA/VIA BERETTA

IL PROGETTISTA SPECIALISTICO
Ing. Gianluca Salvatore Spinozzola
Ord. Ingg. Milano N. 26796
**RESPONSABILE STRADE, ARREDI
E ANALISI TRASPORTISTICHE**

**IL RESPONSABILE INTEGRAZIONE
PRESTAZIONI SPECIALISTICHE**
Ing. Michele Angelo Parrella
Ord. Ingg. Avellino N. 933
PROJECT ENGINEER

IL DIRETTORE TECNICO
Ing. Andrea Tanzi
Ord. Ingg. Parma N. 1154

CODICE IDENTIFICATIVO												Ordinatore:	
REFERIMENTO PROGETTO				REFERIMENTO DIRETTORIO				REFERIMENTO ELABORATO					
Codice	Commissa	Lotto	Sub-Prog.	Fase	Capitolo	Paragrafo	Progressivo	Parte d'Opera	Tip.	Disciplina	Progressivo	Rev.	
571001	SP01	PDDG	INQ	000000	000000	D	STD	0411	-0				



PROJECT MANAGER:

REDAITTO:

SUPPORTO SPECIALISTICO:

VERIFICATO:

REVISIONE
n. data
0 FEBBRAIO 2021