


REGIONE
EMILIA ROMAGNA

PROVINCIA: BOLOGNA
COMUNE: SAN GIORGIO DI PIANO



COMUNE DI SAN GIORGIO DI PIANO
Servizio Lavori Pubblici

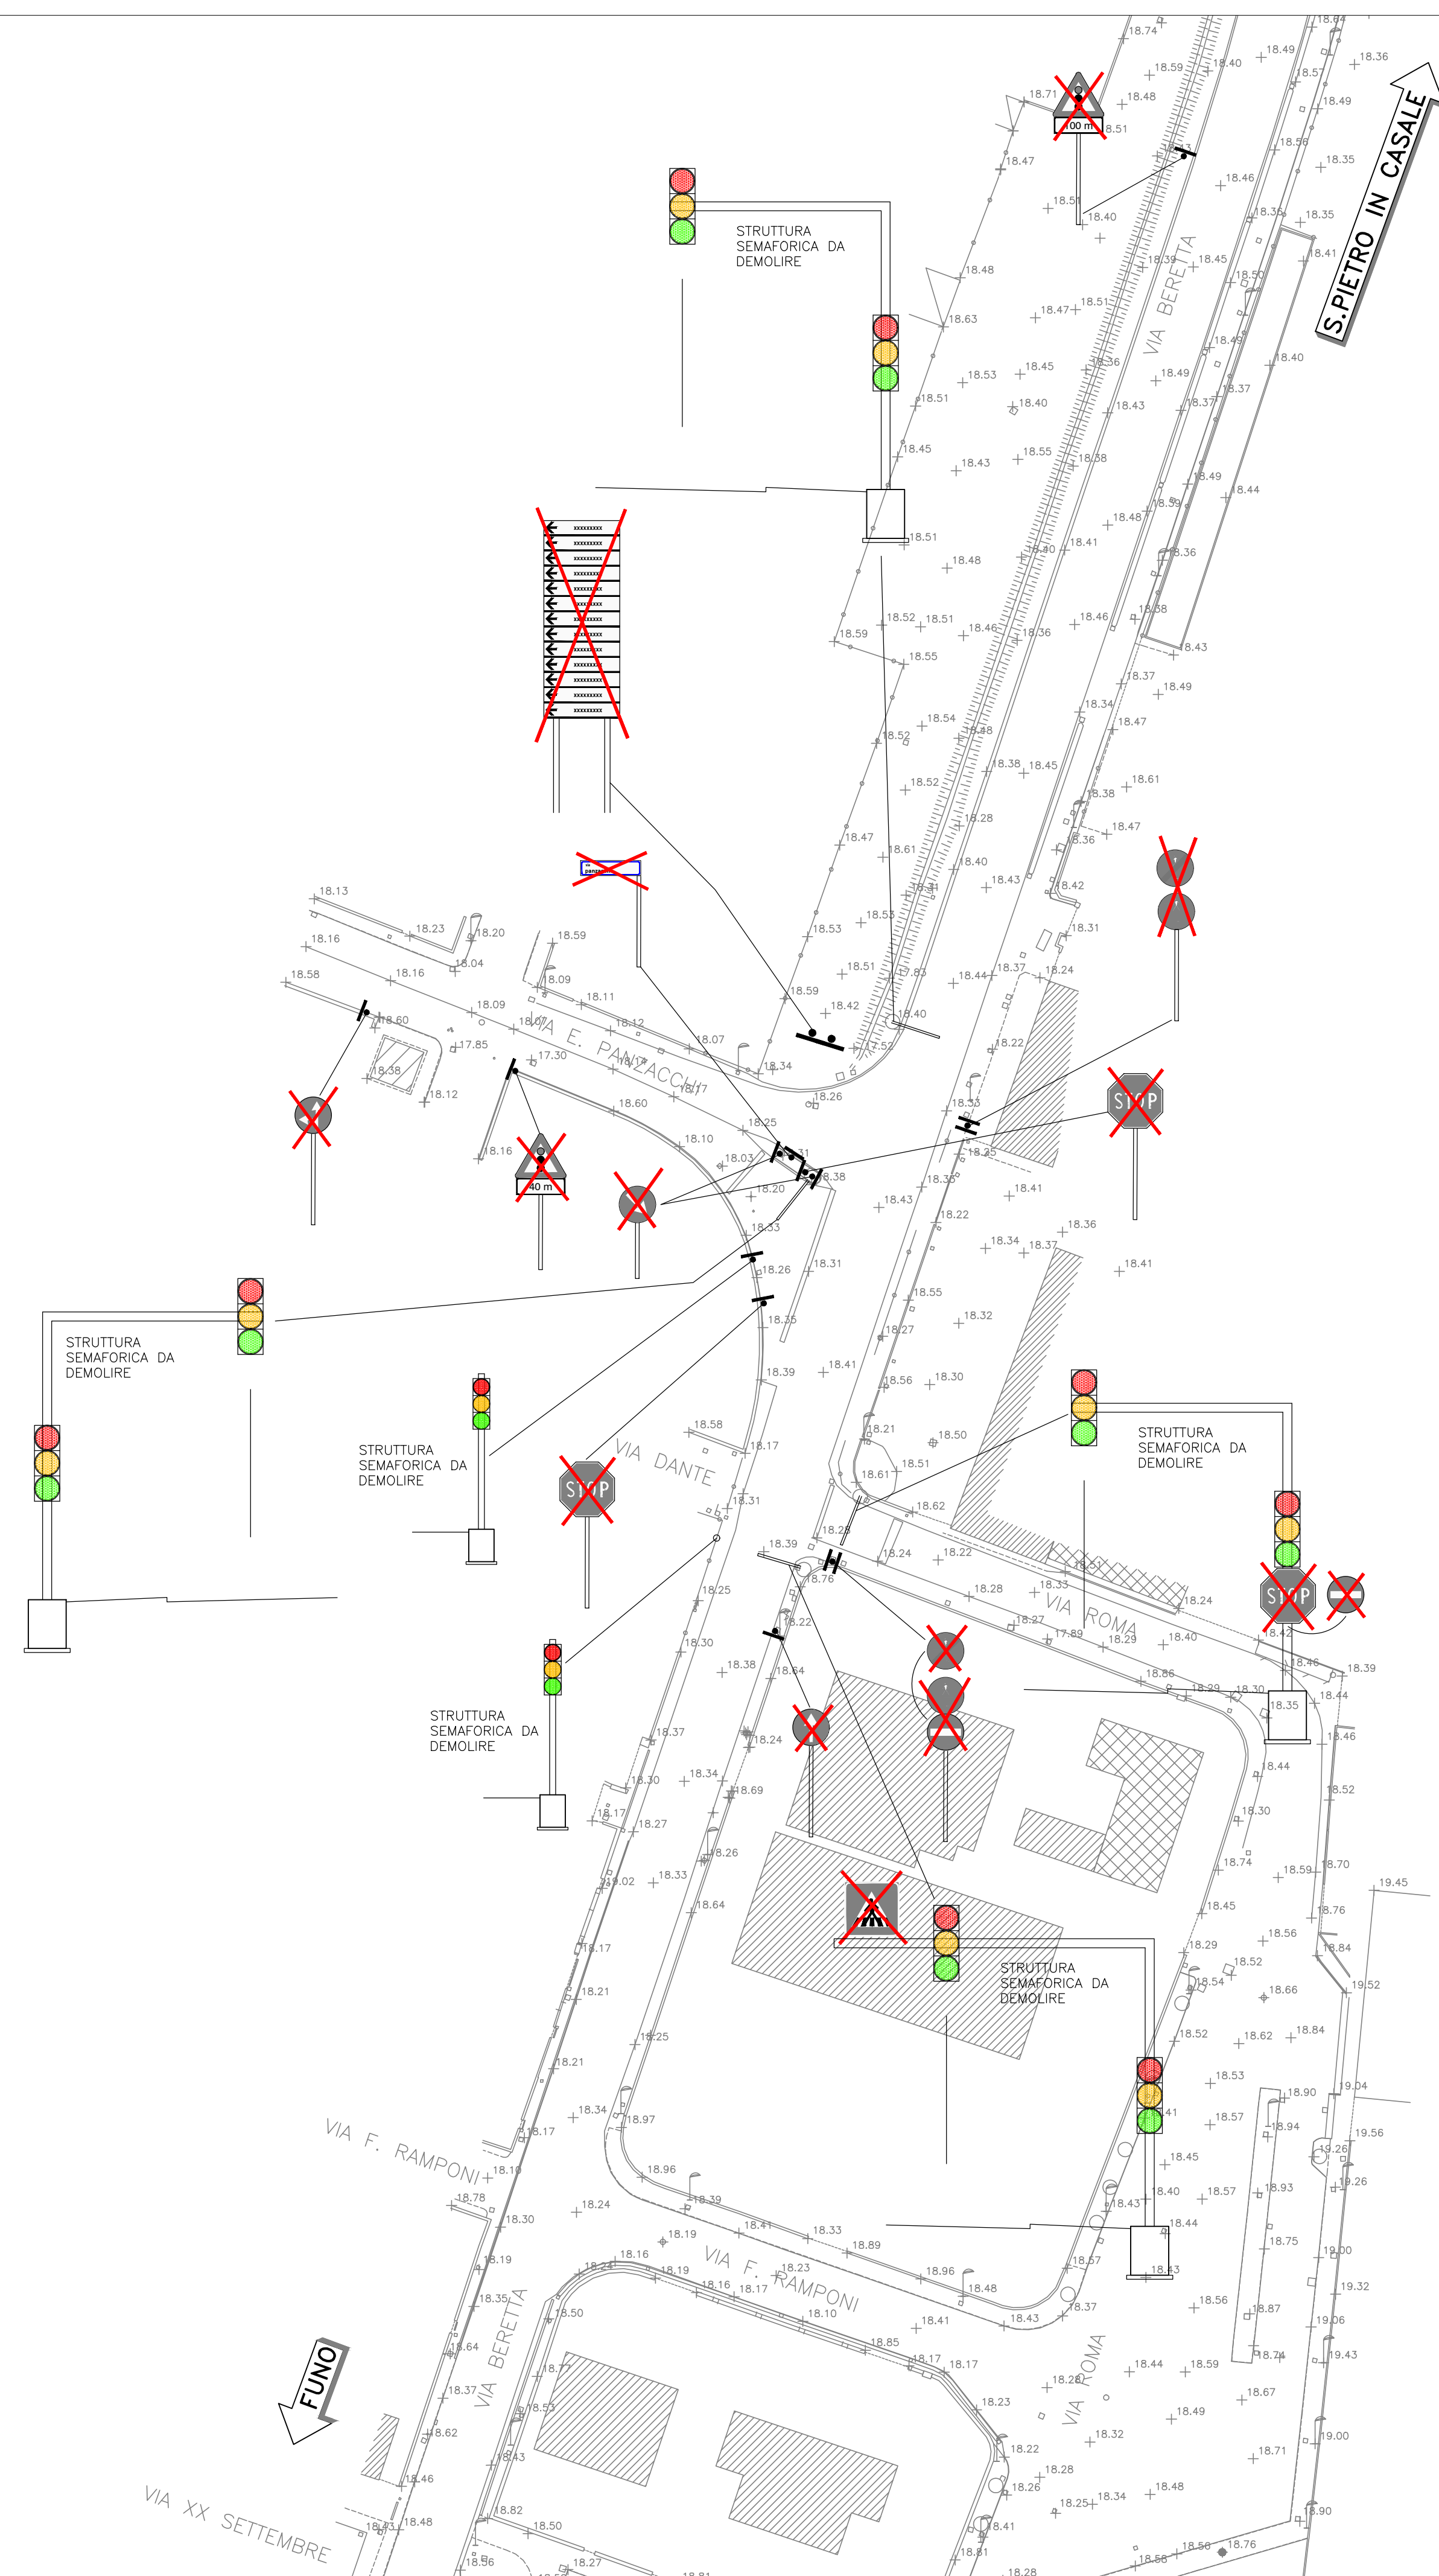

CITTA' METROPOLITANA DI BOLOGNA
Servizio Progettazione Costruzioni e Manutenzione Strade

RIORGANIZZAZIONE DELLA VIABILITÀ DI ADDUZIONE ALL'ACCESSO NORD DELL'INTERPORTO DI BOLOGNA NEL COMUNE DI SAN GIORGIO DI PIANO

SOGGETTO ATTUATORE INTERPORTO BOLOGNA REFERENTE TECNICO Arch. Alessandro Galani	COMUNE DI SAN GIORGIO DI PIANO DIRITTORE AREA PROGRAMMAZIONE E GESTIONE DEL TERRITORIO Arch. Elena Chiarelli	CITTA' METROPOLITANA DI BOLOGNA DIRIGENTE DEL SERVIZIO VIABILITÀ Ing. Pietro Luminasi REFERENTE TECNICO Ing. Francesco Vitale
--	---	--

PROGETTO DEFINITIVO

IT – INTERVENTI TERRITORIALI

INT. 4 – RAZIONALIZZAZIONE DELL'INNESTO DI VIA PANZACCHI
CON LA S.P.4 GALLIERA / VIA BERETTA
OPERE COMPLEMENTARI

STATO ATTUALE E RIMOZIONE SEGNALETICA
PLANIMETRIA

IL PROGETTISTA SPECIALISTICO Ing. Gianluca Salvatore Spinazzola Ord. Ingg. Milano N. 26796 RESPONSABILE STRADE, ARREDI E ANALISI TRASPORTISTICHE				IL RESPONSABILE INTEGRAZIONE PRESTAZIONI SPECIALISTICHE Ing. Michele Angelo Parrella Ord. Ingg. Avellino N. 933 PROJECT ENGINEER				IL DIRETTORE TECNICO Ing. Andrea Tanzi Ord. Ingg. Parma N. 1154									
CODICE IDENTIFICATIVO												Ordinatore:					
RIFERIMENTO PROGETTO						RIFERIMENTO DIRETTORE				RIFERIMENTO ELABORATO				_____			
Codice	Commissio	Lotto	Sub-Prog.	Fase	Capitolo	Paragrafo	Intervento	Parte d'Opera	Tp.	Disciplina	Progressivo	Rev.					
571001	SP01	PD	IT	OP	CS	R000	000000	DSTD	0460								
													SCALA: 1:500				
 						PROJECT MANAGER:				SUPPORTO SPECIALISTICO:				REVISIONE			
REDATTO:										VERIFICATO:							
										n.				data			
										0				APRILE 2020			