


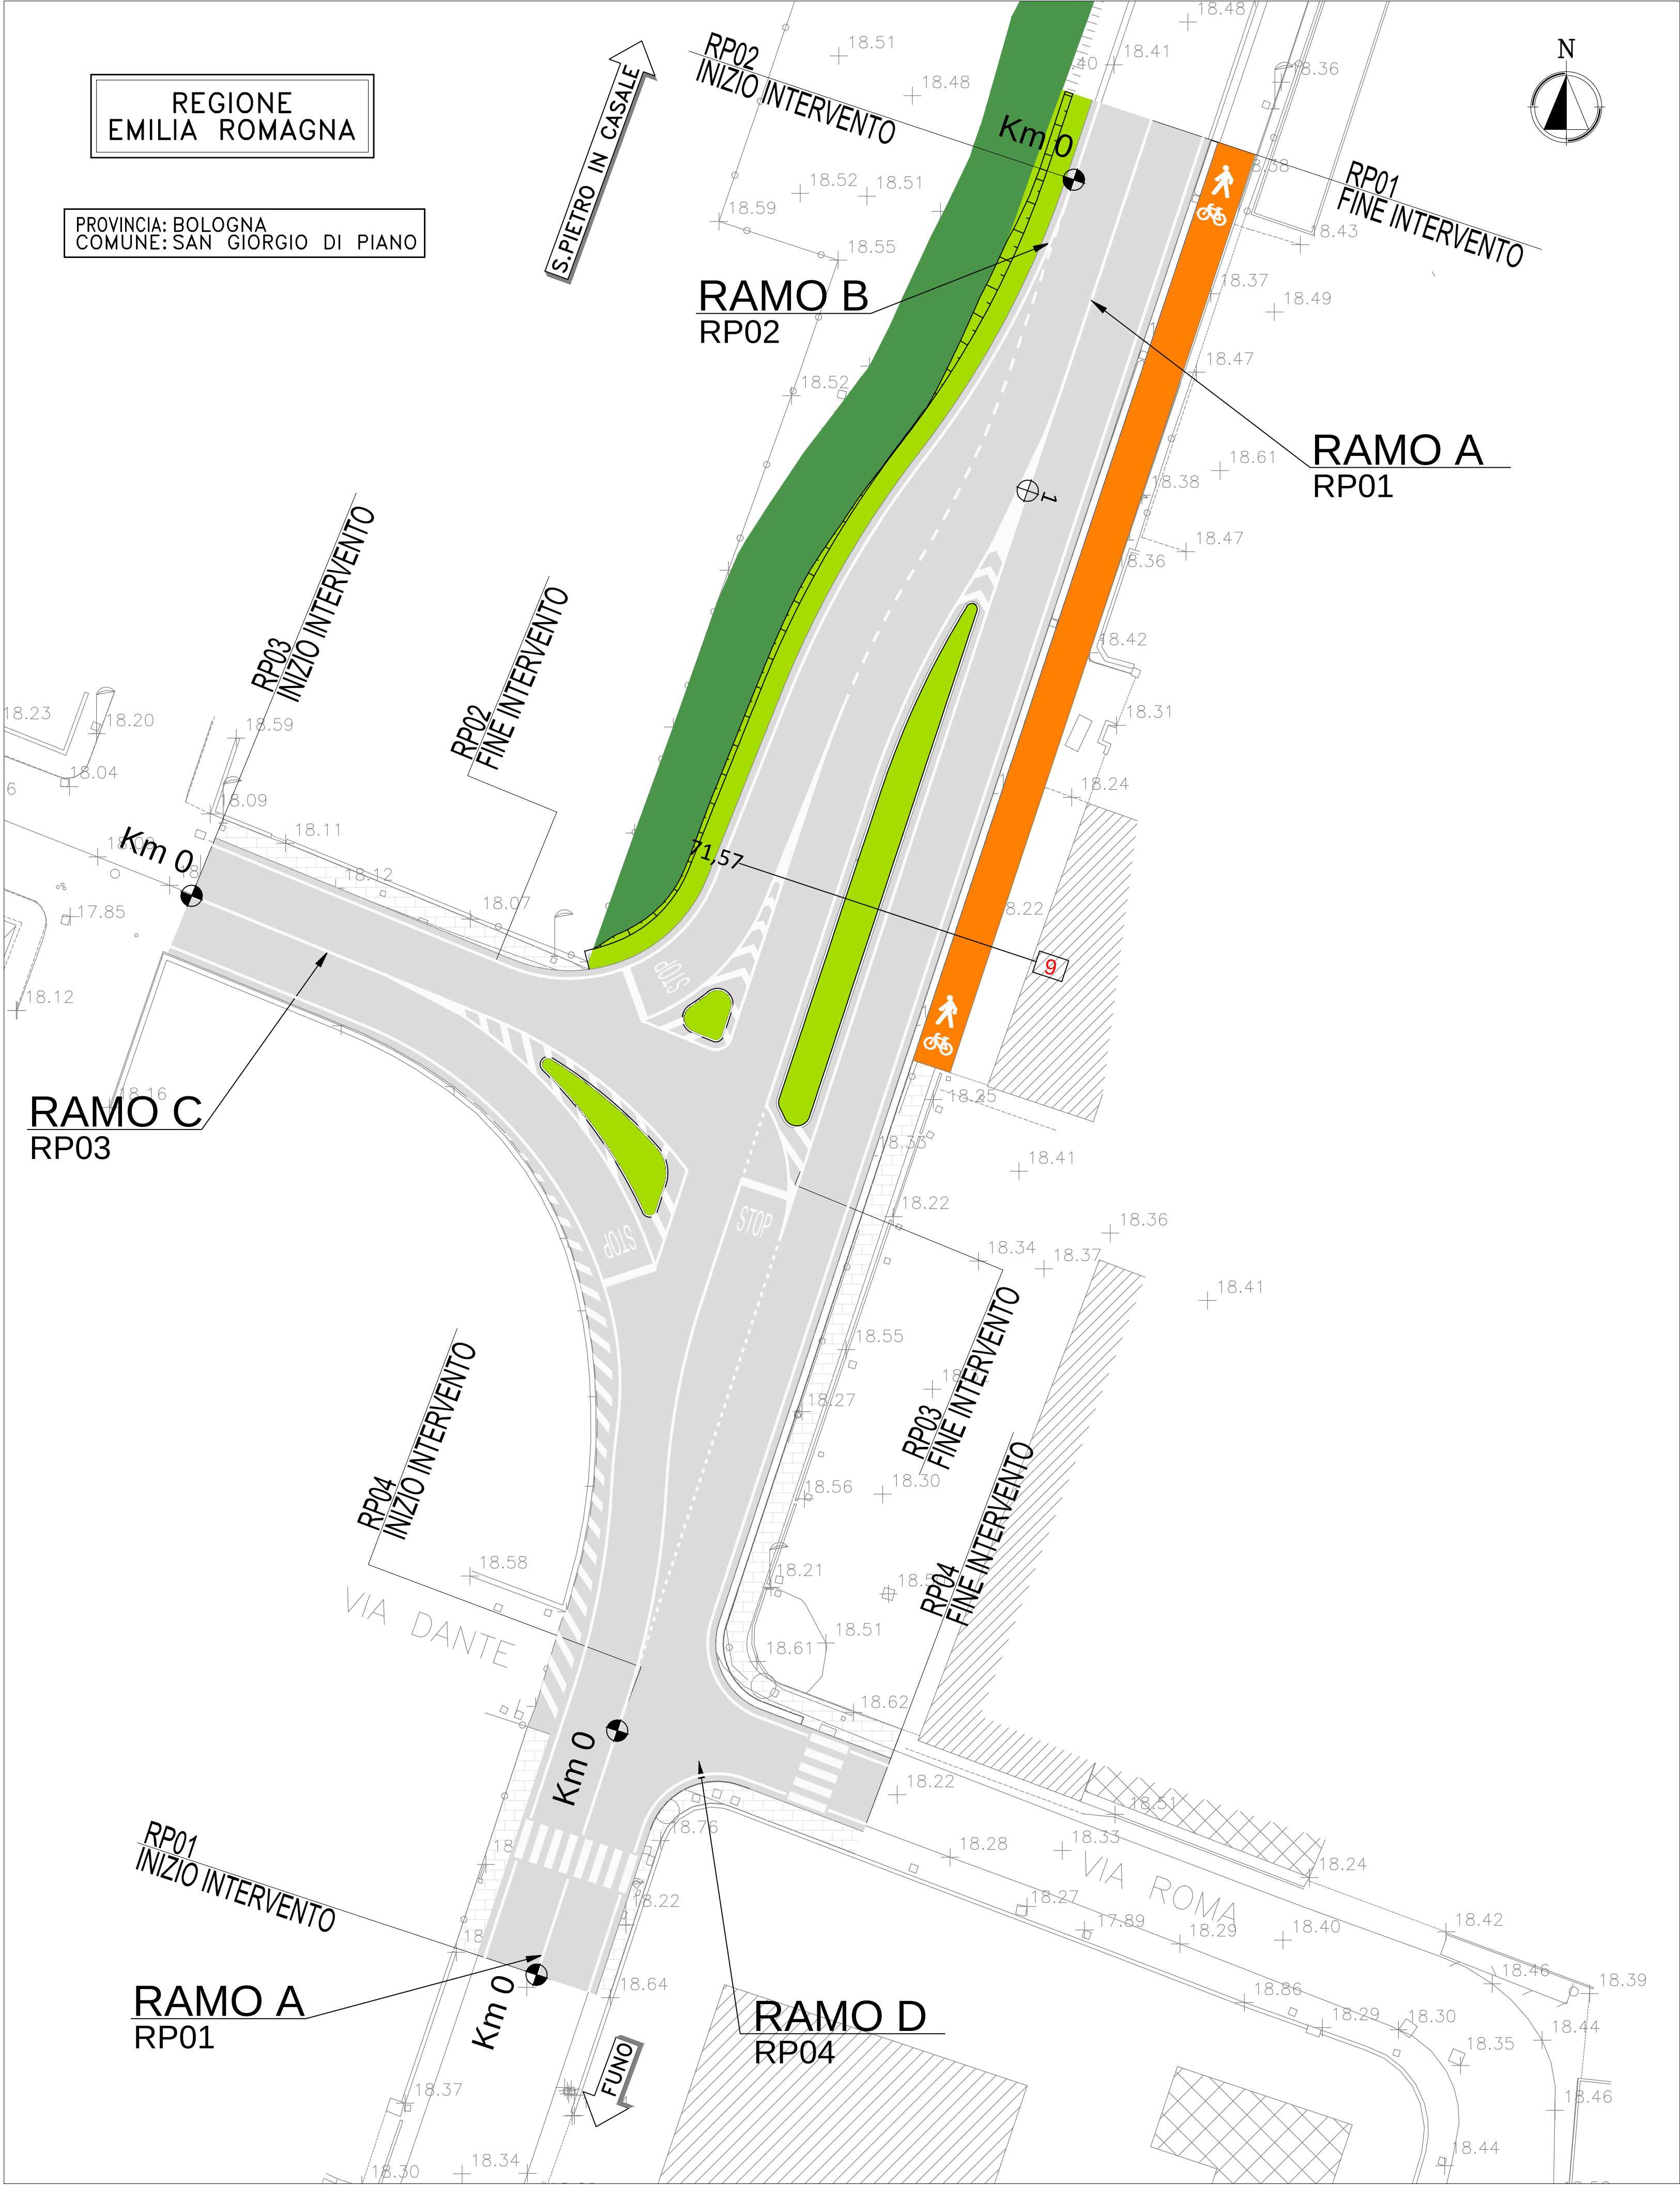

LEGENDA


- Inerbimento tramite idrosemina del verde stradale. sup. 338,3 mq
- Inerbimento tramite idrosemina per ripristino ante operam delle aree di occupazione temporanea. sup 262,9 mq

Composizione del miscuglio per entrambi gli inerbimenti:
Graminacee (70%)
Cynodon dactylon (Gramigna) 20%, *Festuca arundinacea* (Festuca) 20%,
Poa pratensis (Fienarola dei prati) 5%, *Festuca ovina* (Festuca ovina) 5%,
Arrhenatherum elatius (Erba altissima) 5%, *Dactylis glomerata* (Erba mazzolina) 5%, *Lolium perenne* (Lolietto) 10%
Leguminose (30%)
Lotus corniculatus (Ginestrino) 10%, *Coronilla varia* (Cornetta ginestrina) 5%,
Trifolium pratense (Trifoglio violetto) 10%, *Trifolium repens* (Trifoglio strisciante) 5%



Interventi di inerbimento

Sezione 9 Tratto RP01 - scala 1:100

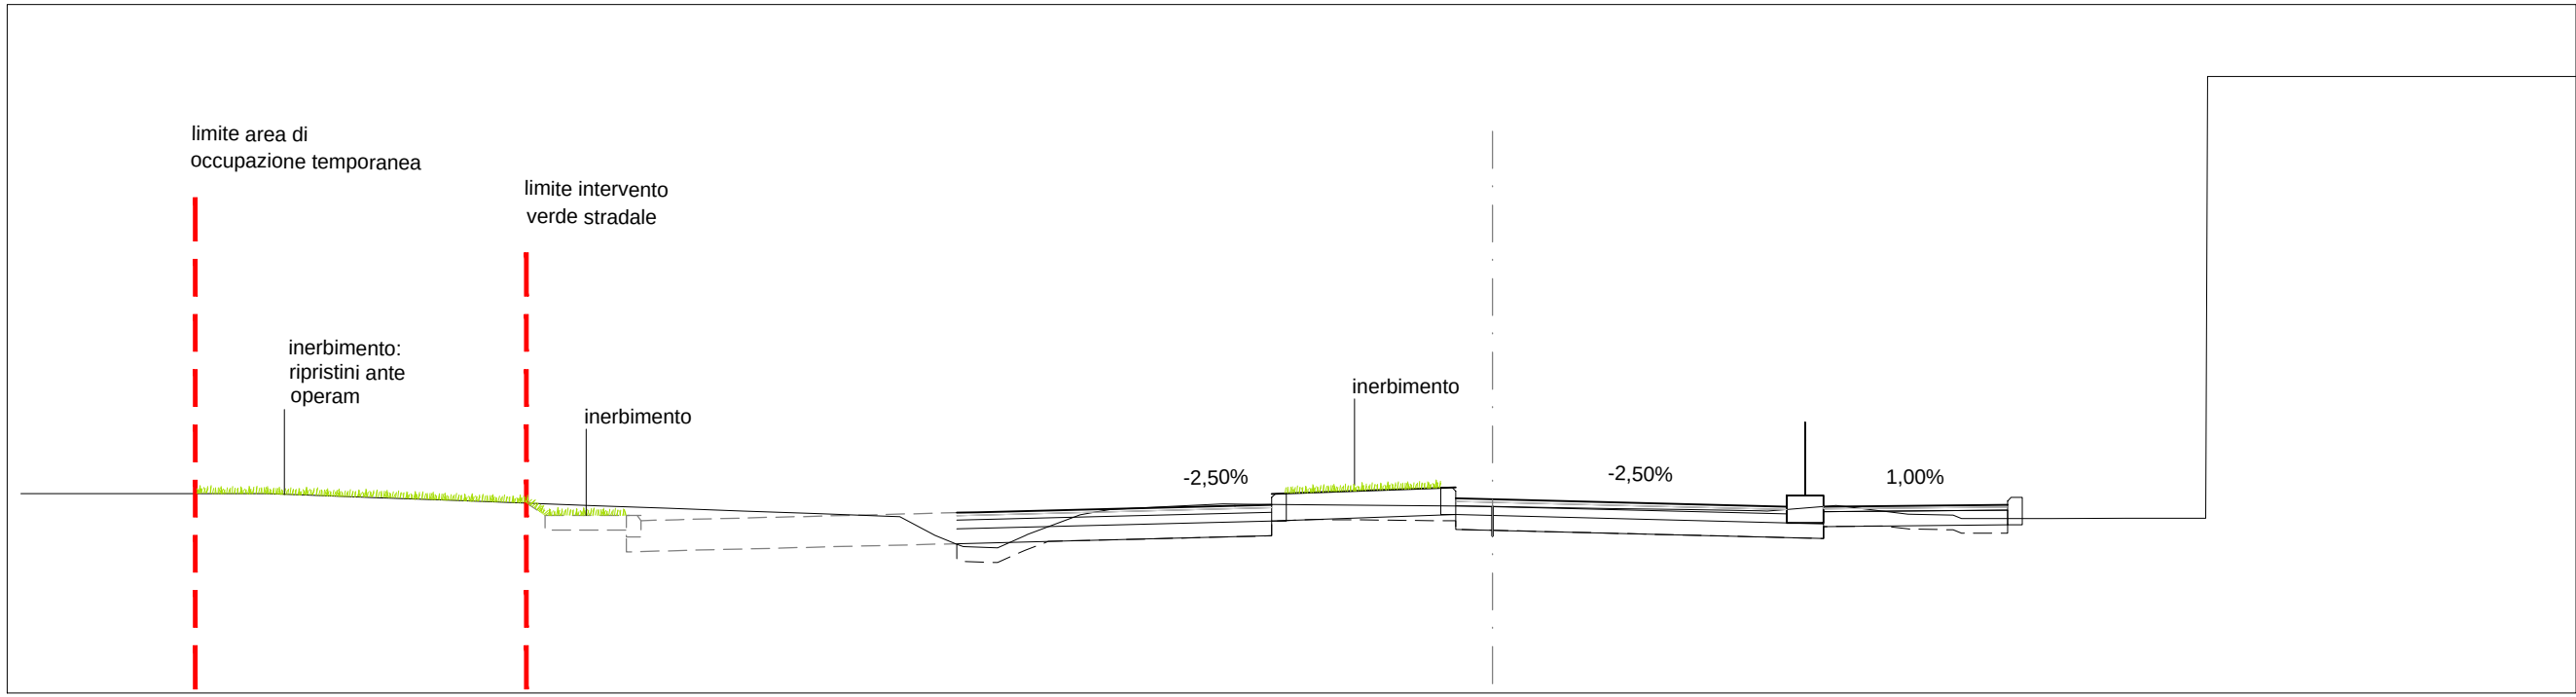

COMUNE DI SAN GIORGIO DI PIANO
Servizio Lavori Pubblici

CITTA' METROPOLITANA DI BOLOGNA
Servizio Progettazione Costruzioni e Manutenzione Strade

RIORGANIZZAZIONE DELLA VIABILITÀ DI ADDUZIONE
ALL'ACCESSO NORD DELL'INTERPORTO DI BOLOGNA NEL
COMUNE DI SAN GIORGIO DI PIANO

SOGGETTO ATTUATORE INTERPORTO BOLOGNA	COMUNE DI SAN GIORGIO DI PIANO DIRITTORE AREA PROGRAMMAZIONE E GESTIONE DEL TERRITORIO Arch. Elena Chiarelli	CITTA' METROPOLITANA DI BOLOGNA DIRIGENTE DEL SERVIZIO VIABILITÀ Ing. Pietro Luminasi REFERENTE TECNICO Ing. Francesco Vitale
---	--	---

PROGETTO DEFINITIVO

INTERVENTI TERRITORIALI

INT. 4 - RAZIONALIZZAZIONE DELL'INNESTO DI VIA PANZACCHI
CON LA S.P.4 GALLIERA / VIA BERETTA
ASPETTI AMBIENTALI - OPERE A VERDE
Planimetria di progetto e sezioni caratteristiche

IL PROGETTISTA SPECIALISTICO Ing. Dott. Daniele Mascellani Ord. Ingg. Milano N. A30087 RESPONSABILE NATURA E TERRITORIO	IL RESPONSABILE INTEGRAZIONE PRESTAZIONI SPECIALISTICHE Ing. Michele Angelo Parrella Ord. Ingg. Avellino N. 933 PROJECT ENGINEER	IL DIRETTORE TECNICO Ing. Andrea Tanzi Ord. Ingg. Parma N. 1154
CODICE IDENTIFICATIVO		
571001SP01PDITAMBVG00000000DSUA0400-O		
SUPPORTO SPECIALISTICO: MATE SOC. COOP. VA dott. For. Paolo Rigoni Ord. Agr. For. Ravenna n. 193		
REVISIONE n. data APRILE 2020		