


REGIONE
EMILIA ROMAGNA

PROVINCIA: BOLOGNA
COMUNE: SAN GIORGIO DI PIANO

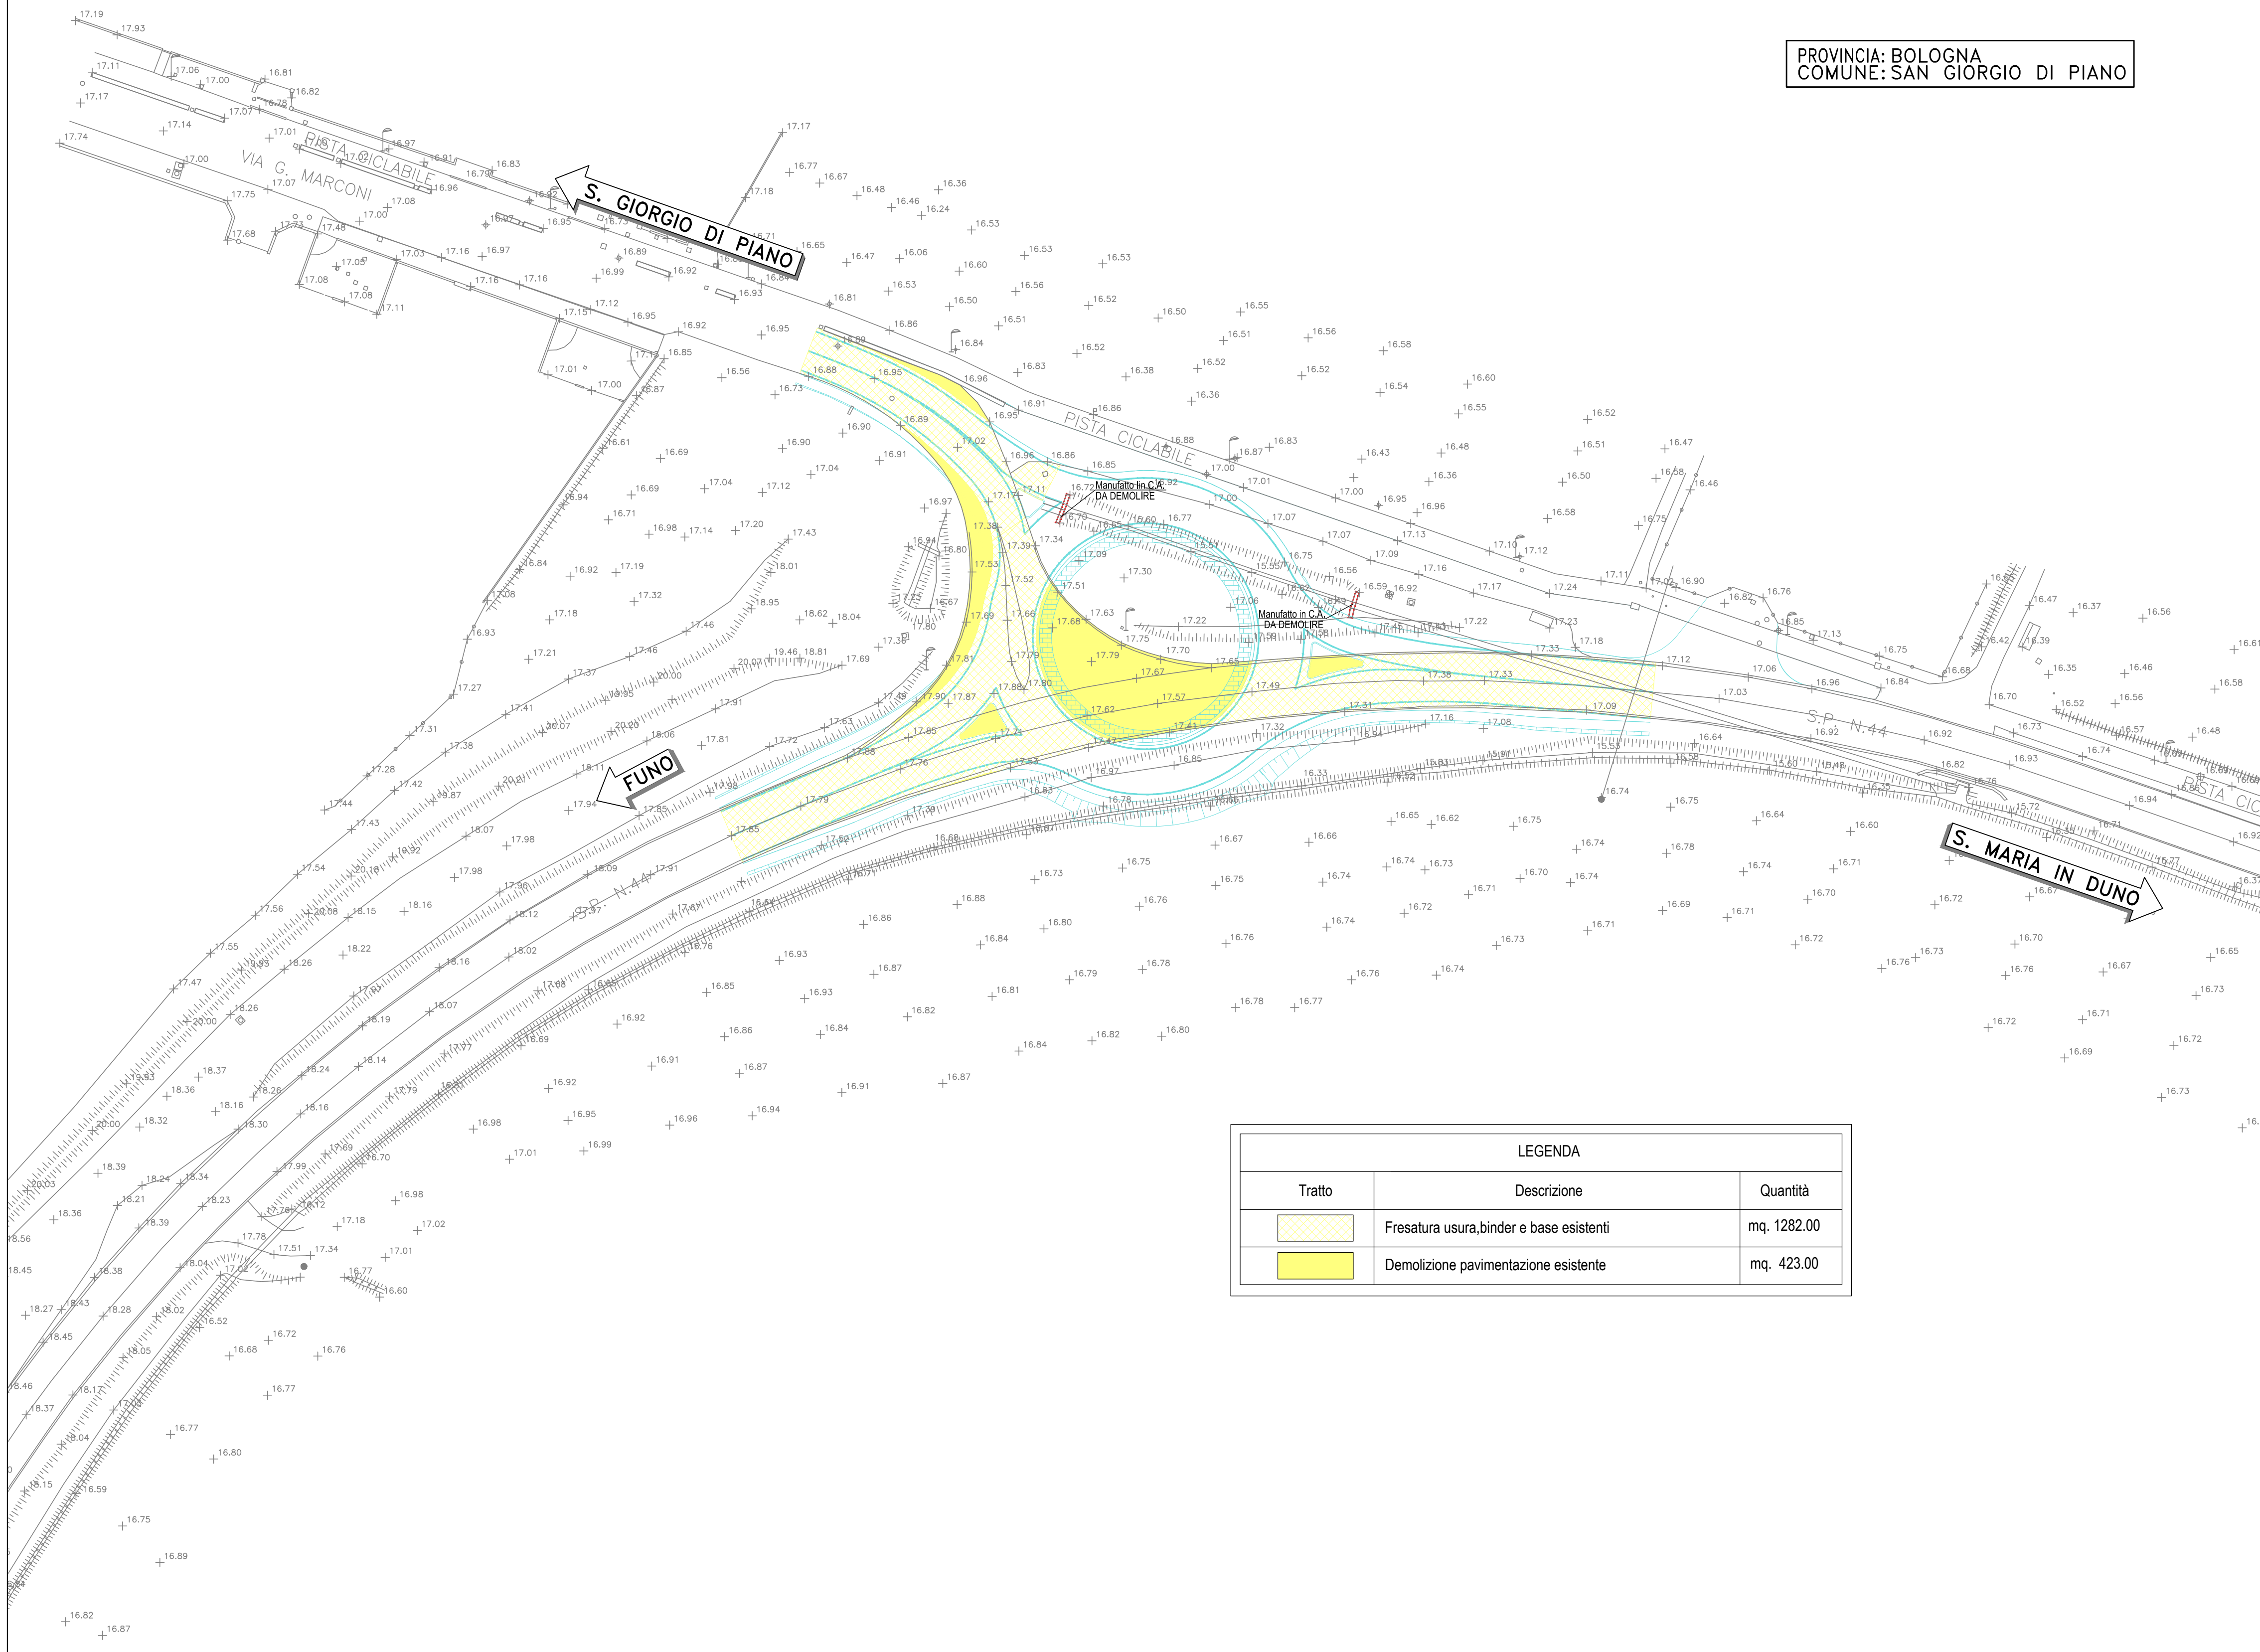

COMUNE DI SAN GIORGIO DI PIANO
Servizio Lavori Pubblici



CITTA' METROPOLITANA DI BOLOGNA
Servizio Progettazione Costruzioni e Manutenzione Strade

RIORGANIZZAZIONE DELLA VIABILITÀ DI ADDUZIONE
ALL'ACCESSO NORD DELL'INTERPORTO DI BOLOGNA NEL
COMUNE DI SAN GIORGIO DI PIANO

SOGGETTO ATTUATORE



REFERENTE TECNICO
Arch. Alessandro Galani

COMUNE DI SAN GIORGIO DI PIANO

DIRETTORE AREA PROGRAMMAZIONE E GESTIONE DEL TERRITORIO
Arch. Elena Chiarelli

CITTA' METROPOLITANA DI BOLOGNA

DIRETTORE DEL SERVIZIO VIABILITÀ
Ing. Pietro Luminasi
REFERENTE TECNICO
Ing. Francesco Vitale

PROGETTO DEFINITIVO

IT – INTERVENTI TERRITORIALI

INT. 5 – ROTATORIA SU S.P.44 BASSA BOLOGNESE
CON VIA MARCONI

PROGETTO STRADALE

DEMOLIZIONI
PLANIMETRIA DEMOLIZIONI E RIMOZIONI

IL PROGETTISTA SPECIALISTICO

Ing. Gianluca Salvatore Spinazzola
Ord. Ingg. Milano N. 26796
RESPONSABILE STRADE, ARREDI
E ANALISI TRASPORTISTICHE

IL RESPONSABILE INTEGRAZIONE
PRESTAZIONI SPECIALISTICHE

Ing. Michele Angelo Parrella
Ord. Ingg. Avellino N. 933
PROJECT ENGINEER

IL DIRETTORE TECNICO

Ing. Andrea Tanzi
Ord. Ingg. Parma N. 1154

CODICE IDENTIFICATIVO

REFERIMENTO PROGETTO				REFERIMENTO DIRETTORE					REFERIMENTO ELABORATO			
Codice Commessa	Lotto Cod.	Sub-Prog. Appalto	Fase	Capitolo	Paragrafo	WBS tipologia progressivo		PARTE D'OPERA	Tip.	Disciplina	Progressivo	Rev.
571001	SP01	PD	IT	PR	SD	DE	0000000000	DSTD	0505	--		



PROJECT MANAGER:

REDATTO:

SUPPORTO SPECIALISTICO:

VERIFICATO:

REVISIONE

n. data

0 APRILE 2020