
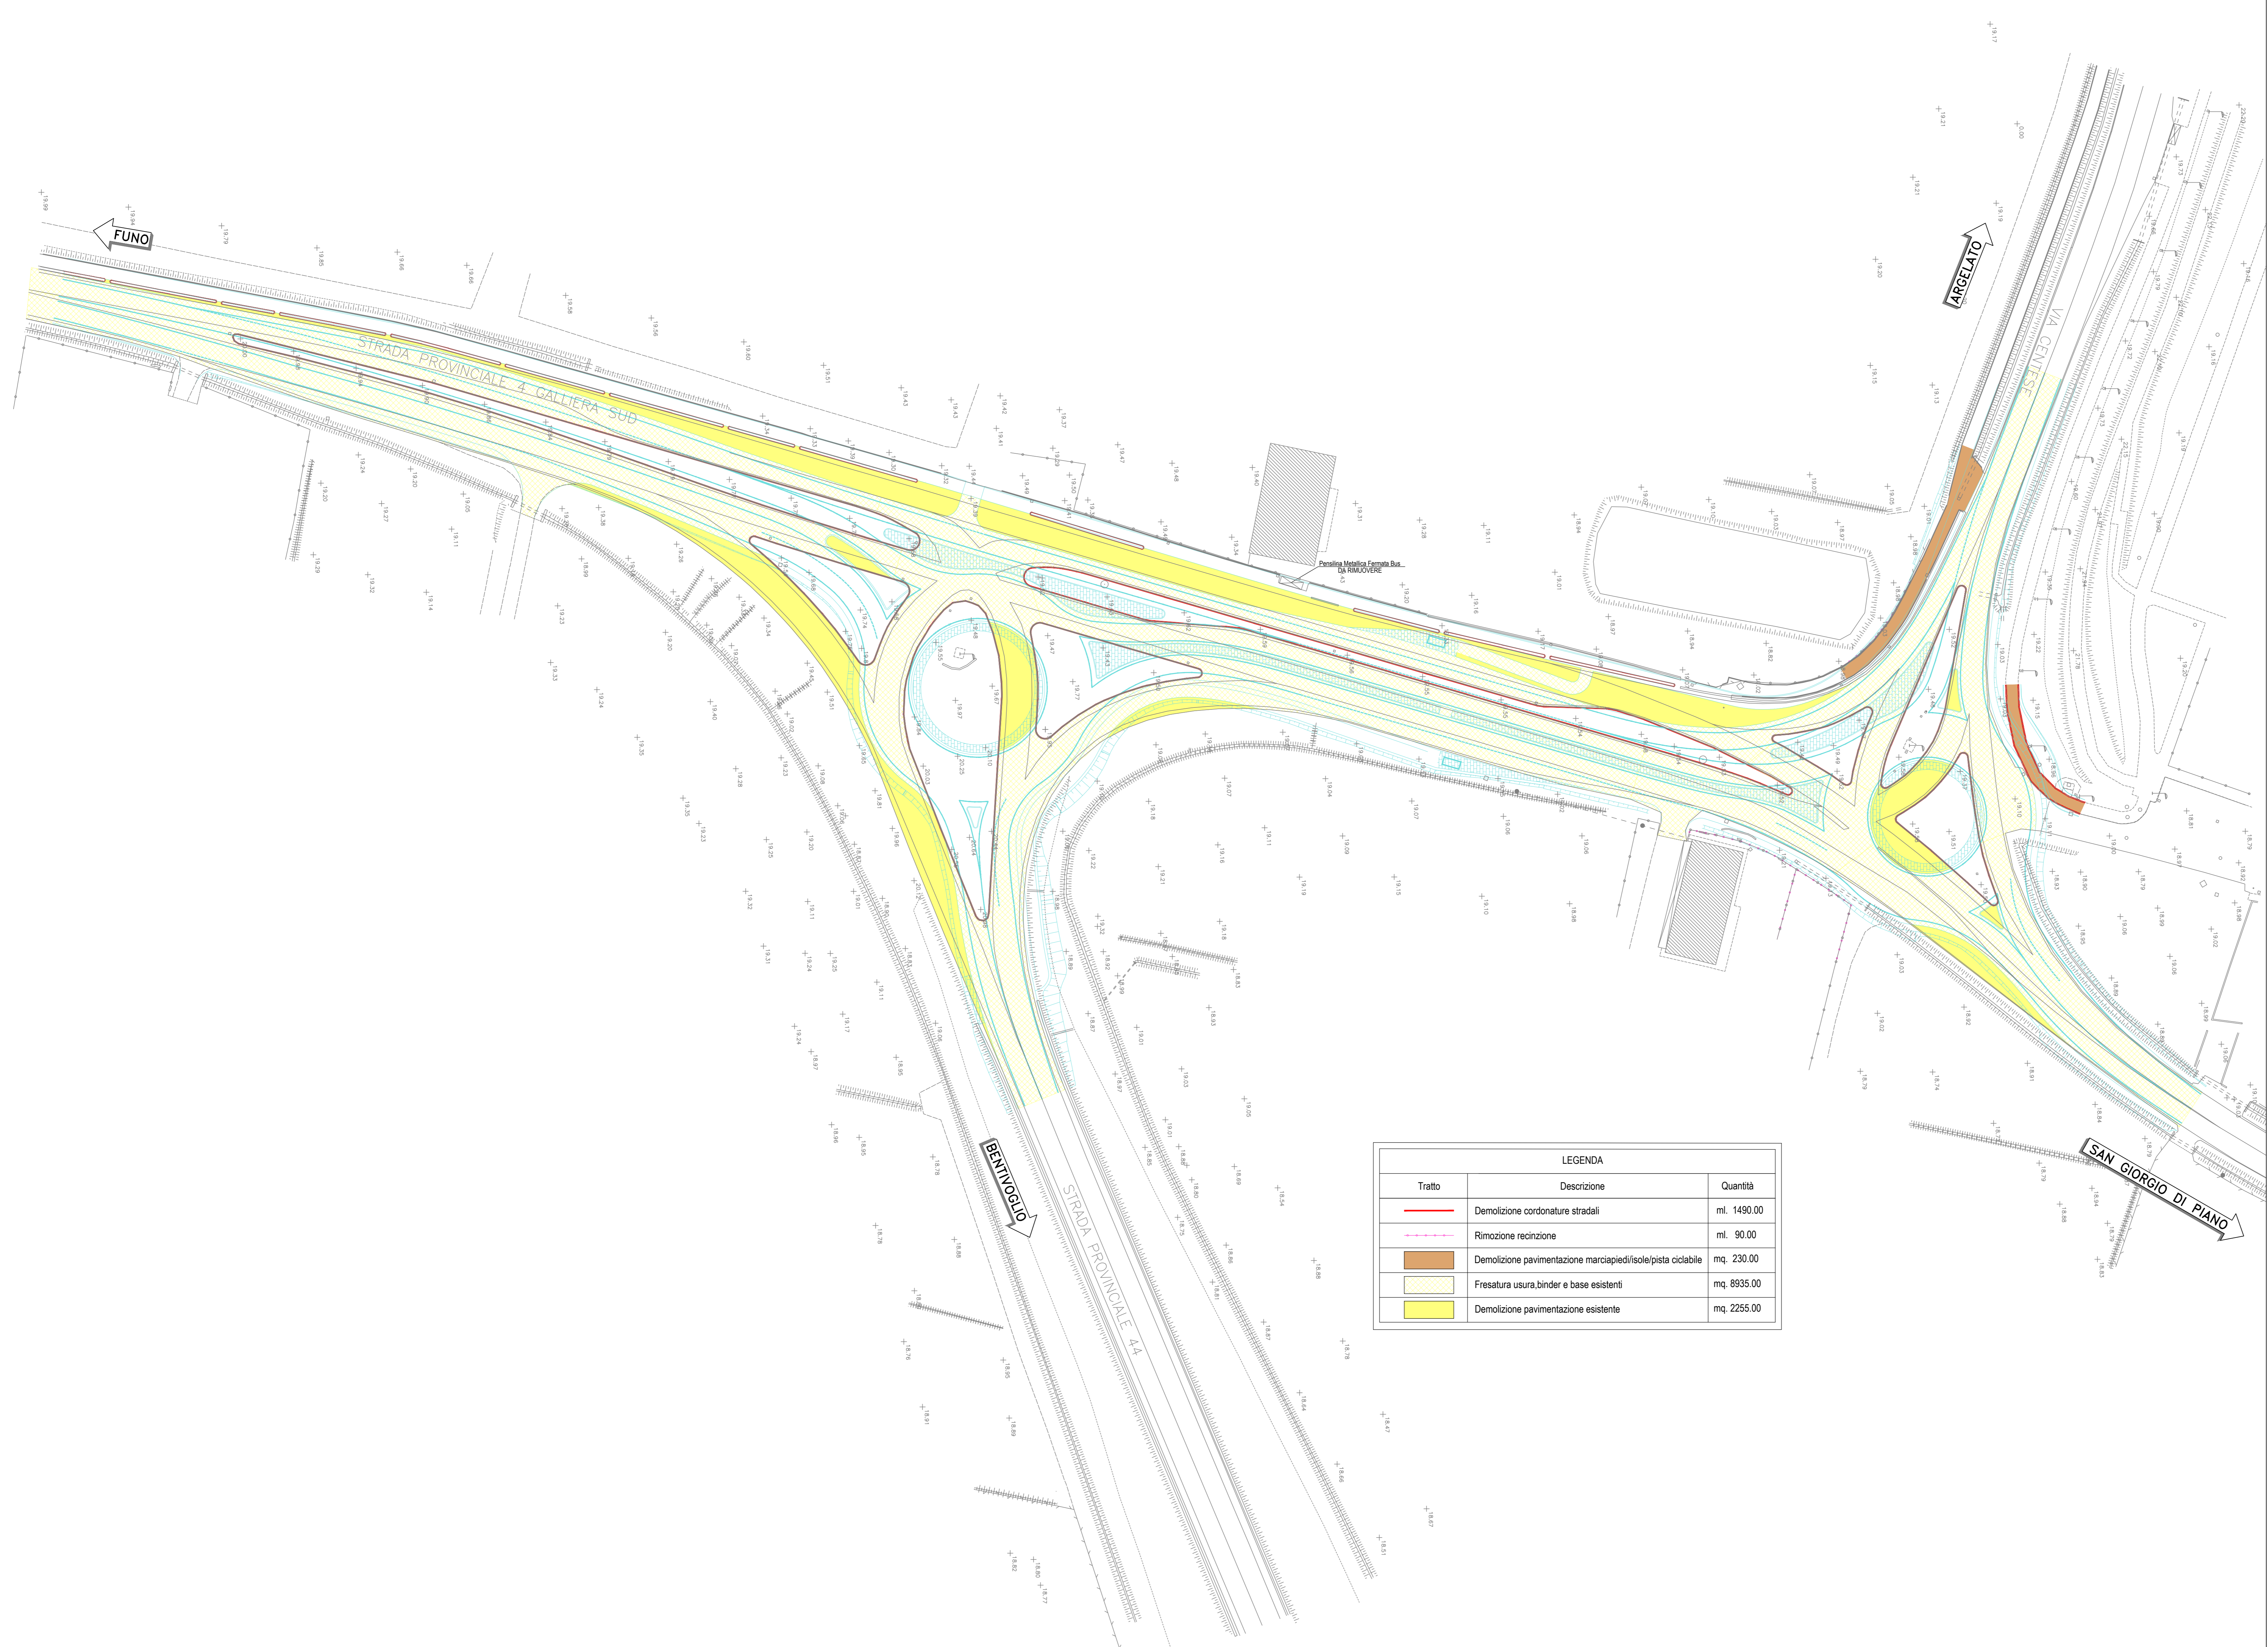


REGIONE  
EMILIA ROMAGNA

PROVINCIA: BOLOGNA  
COMUNE: SAN GIORGIO DI PIANO

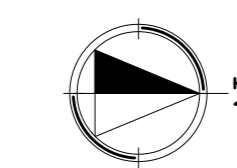

LEGENDA		
Tratto	Descrizione	Quantità
	Demolizione cordature stradali	ml. 1490.00
	Rimozione recinzioni	ml. 90.00
	Demolizione pavimentazione marciapiedi/sole/pista ciclabile	mq. 230.00
	Fresatura usura, binder e base esistenti	mq. 8935.00
	Demolizione pavimentazione esistente	mq. 2255.00

**COMUNE DI SAN GIORGIO DI PIANO**  
Servizio Lavori Pubblici

**CITTA' METROPOLITANA DI BOLOGNA**  
Servizio Progettazione Costruzioni e Manutenzione Strade

**RIORGANIZZAZIONE DELLA VIABILITÀ DI ADDUZIONE  
ALL'ACCESSO NORD DELL'INTERPORTO DI BOLOGNA NEL  
COMUNE DI SAN GIORGIO DI PIANO**

**INTERPORTO BOLOGNA**  
SOGGETTO ATTUATORE

COMUNE DI SAN GIORGIO DI PIANO  
DIRETTORE AREA PROGETTAZIONE E GESTIONE DEL TERRITORIO  
Arch. Danilo Chiaravelli

CITTA' METROPOLITANA DI BOLOGNA  
SERVIZIO DEL SERVIZIO URBANISTICO  
Ing. Pietro Lombardi  
SERVIZIO TECNICO  
Ing. Francesco Vitale

REFERENTE TECNICO  
Arch. Alessandro Galati

**PROGETTO DEFINITIVO**

**IT - INTERVENTI TERRITORIALI**

INT. 2 - ROTATORIE SU S.P. 4 GALLIERA  
CON S.P.44 BASSA BOLOGNESE E CON S.P.42 CENTESE  
PROGETTO STRADALE

DEMOLIZIONI  
PLANIMETRIA DEMOLIZIONI E RIMOZIONI

<b>IL PROGETTISTA SPECIALISTICO</b> Ing. Gianluca Salvatore Spizzuolo Ord. Ingg. Mich. N. 28796 RESPONSABILE STRADALE, URBANISTICO E ANALISI TERRITORIALI	<b>IL RESPONSABILE INTERAZIONE PRESSIONI SPECIALISTICHE</b> Ing. Michele Angelo Parronello Ord. Ingg. Avvelino N. 0333 PROJECT ENGINEER	<b>IL DIRETTORE TECNICO</b> Ing. Andrea Tardì Ord. Ingg. Parma N. 1154
--	--	--

REVISIONI	DATA	REVISIONE	DATA
0	APRILE 2020		

SCALA: 1:500