

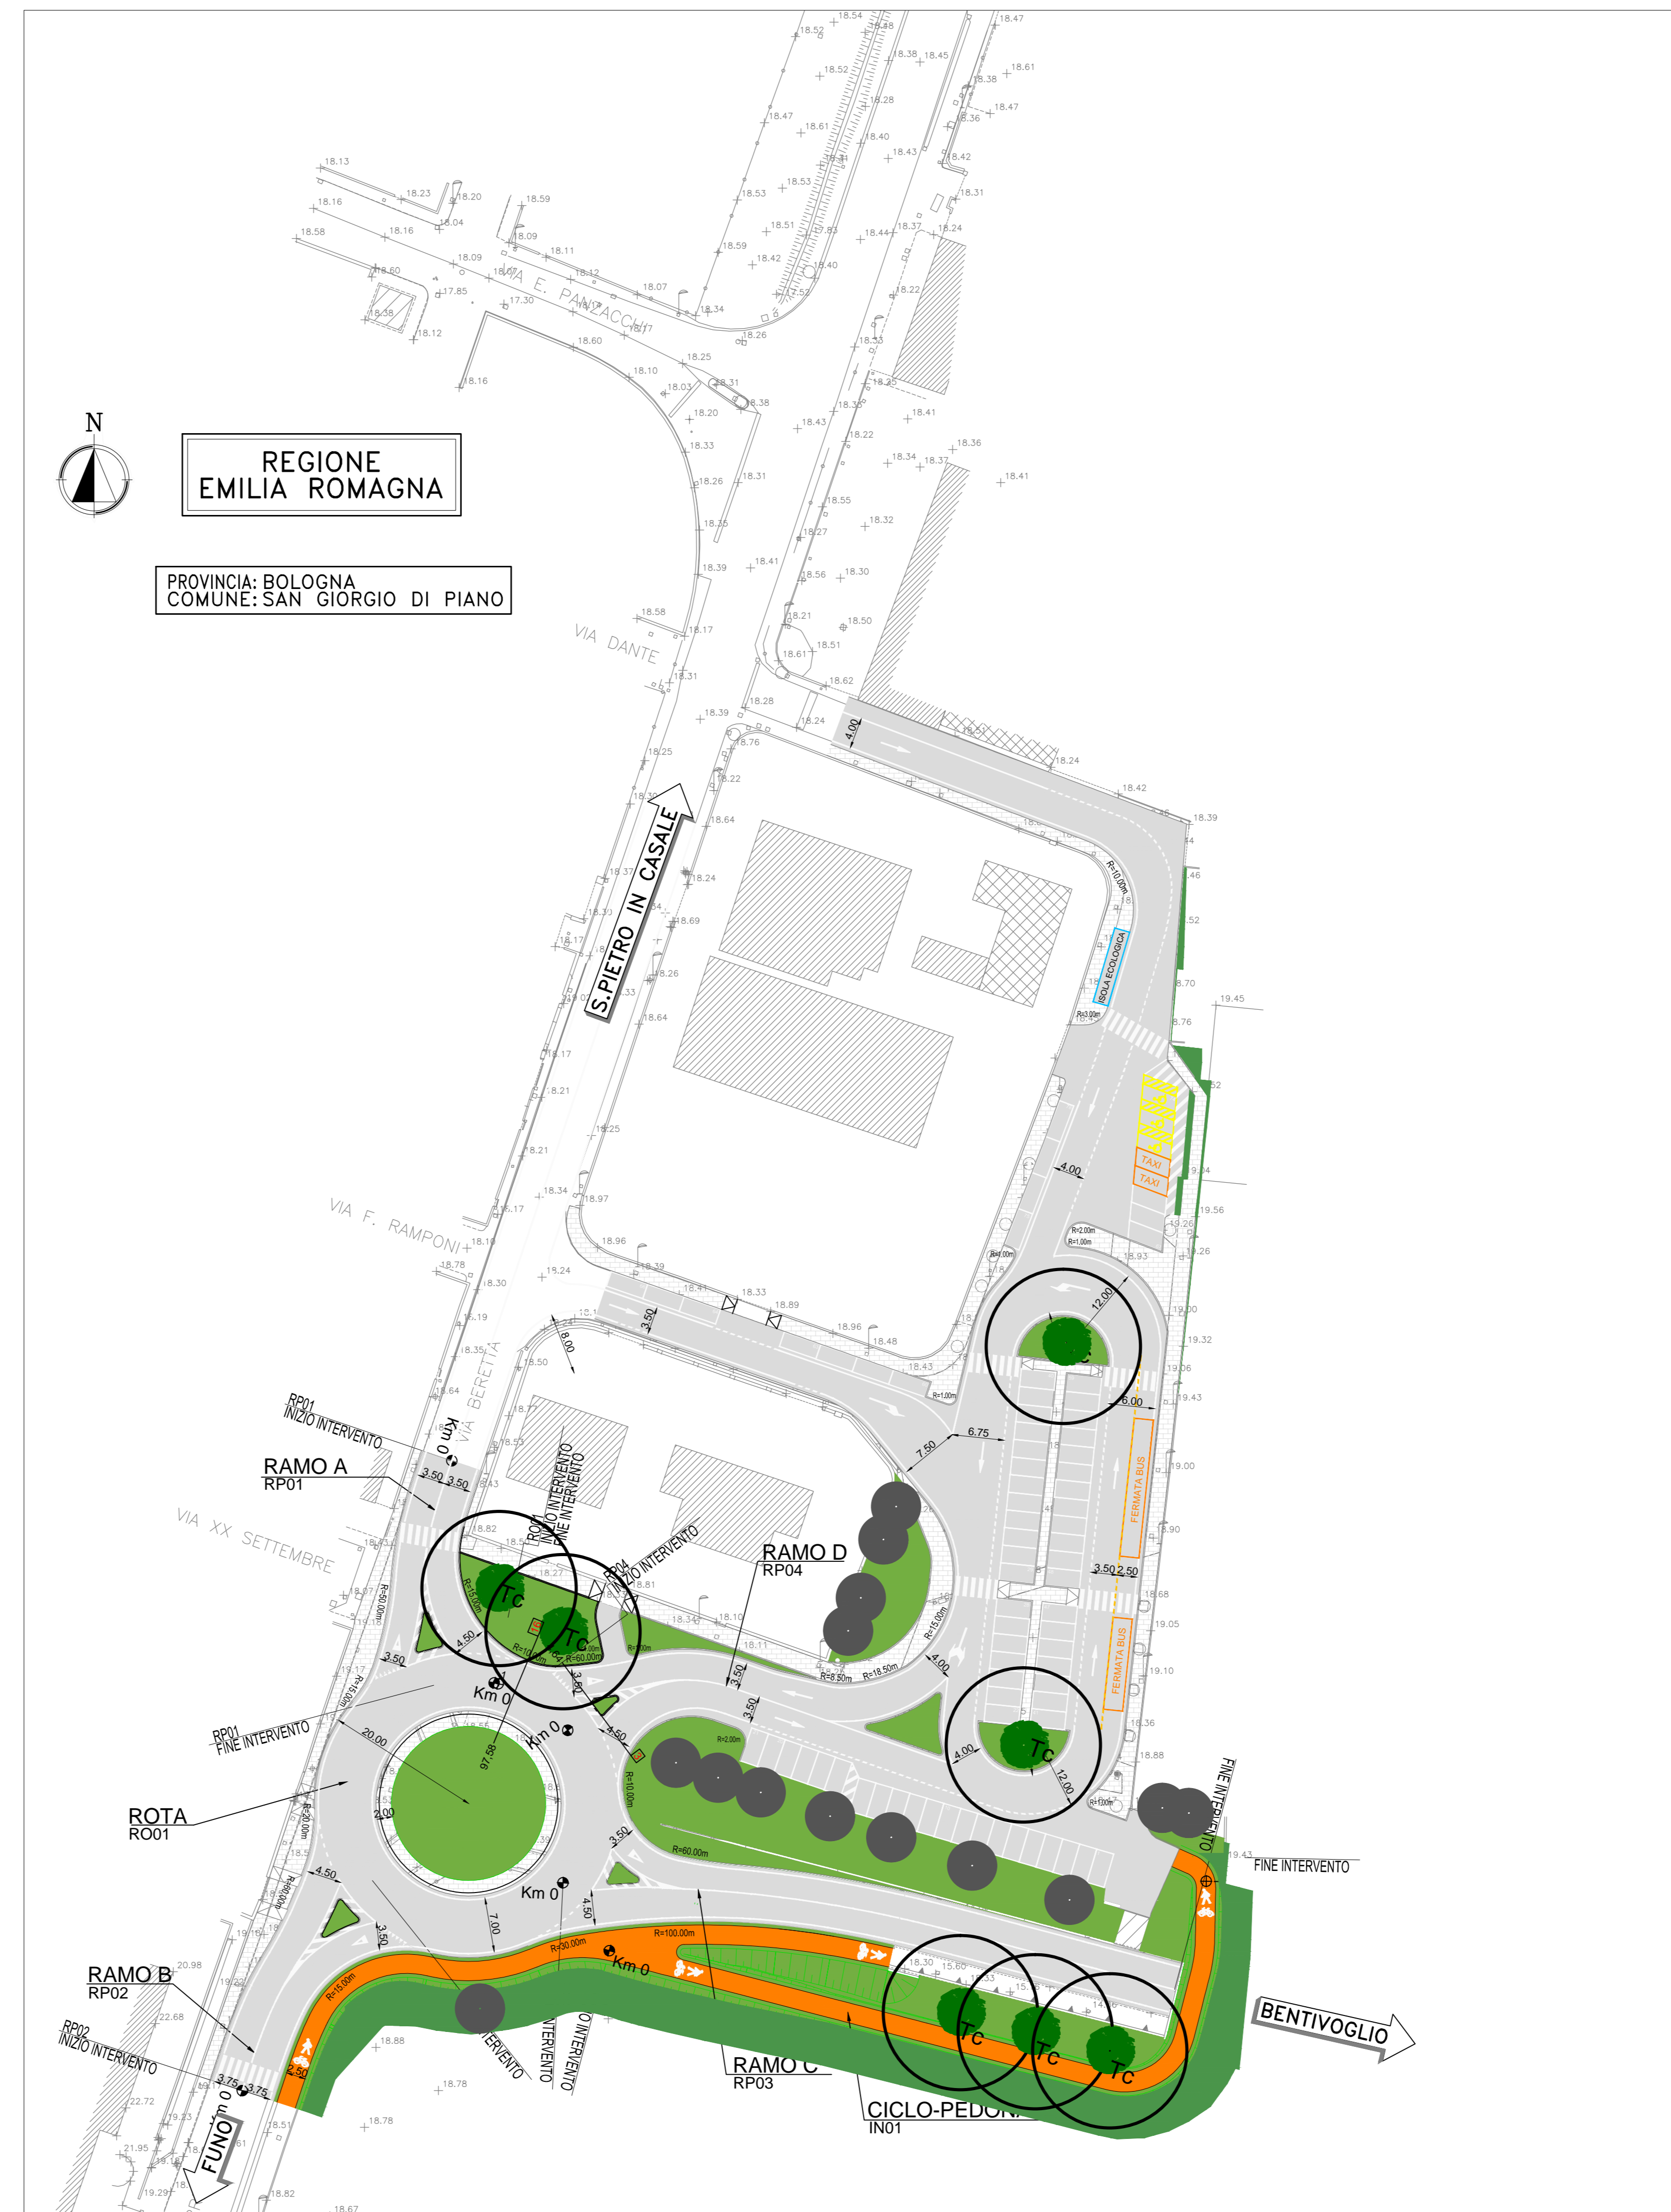


- LEGENDA
Alberature
- Alberature esistenti da mantenere
 - Alberature esistenti interferenti con l'intervento e oggetti di abbattimento (cfr. tabella)

Sezione 3 Tratto RP04 - scala 1:100

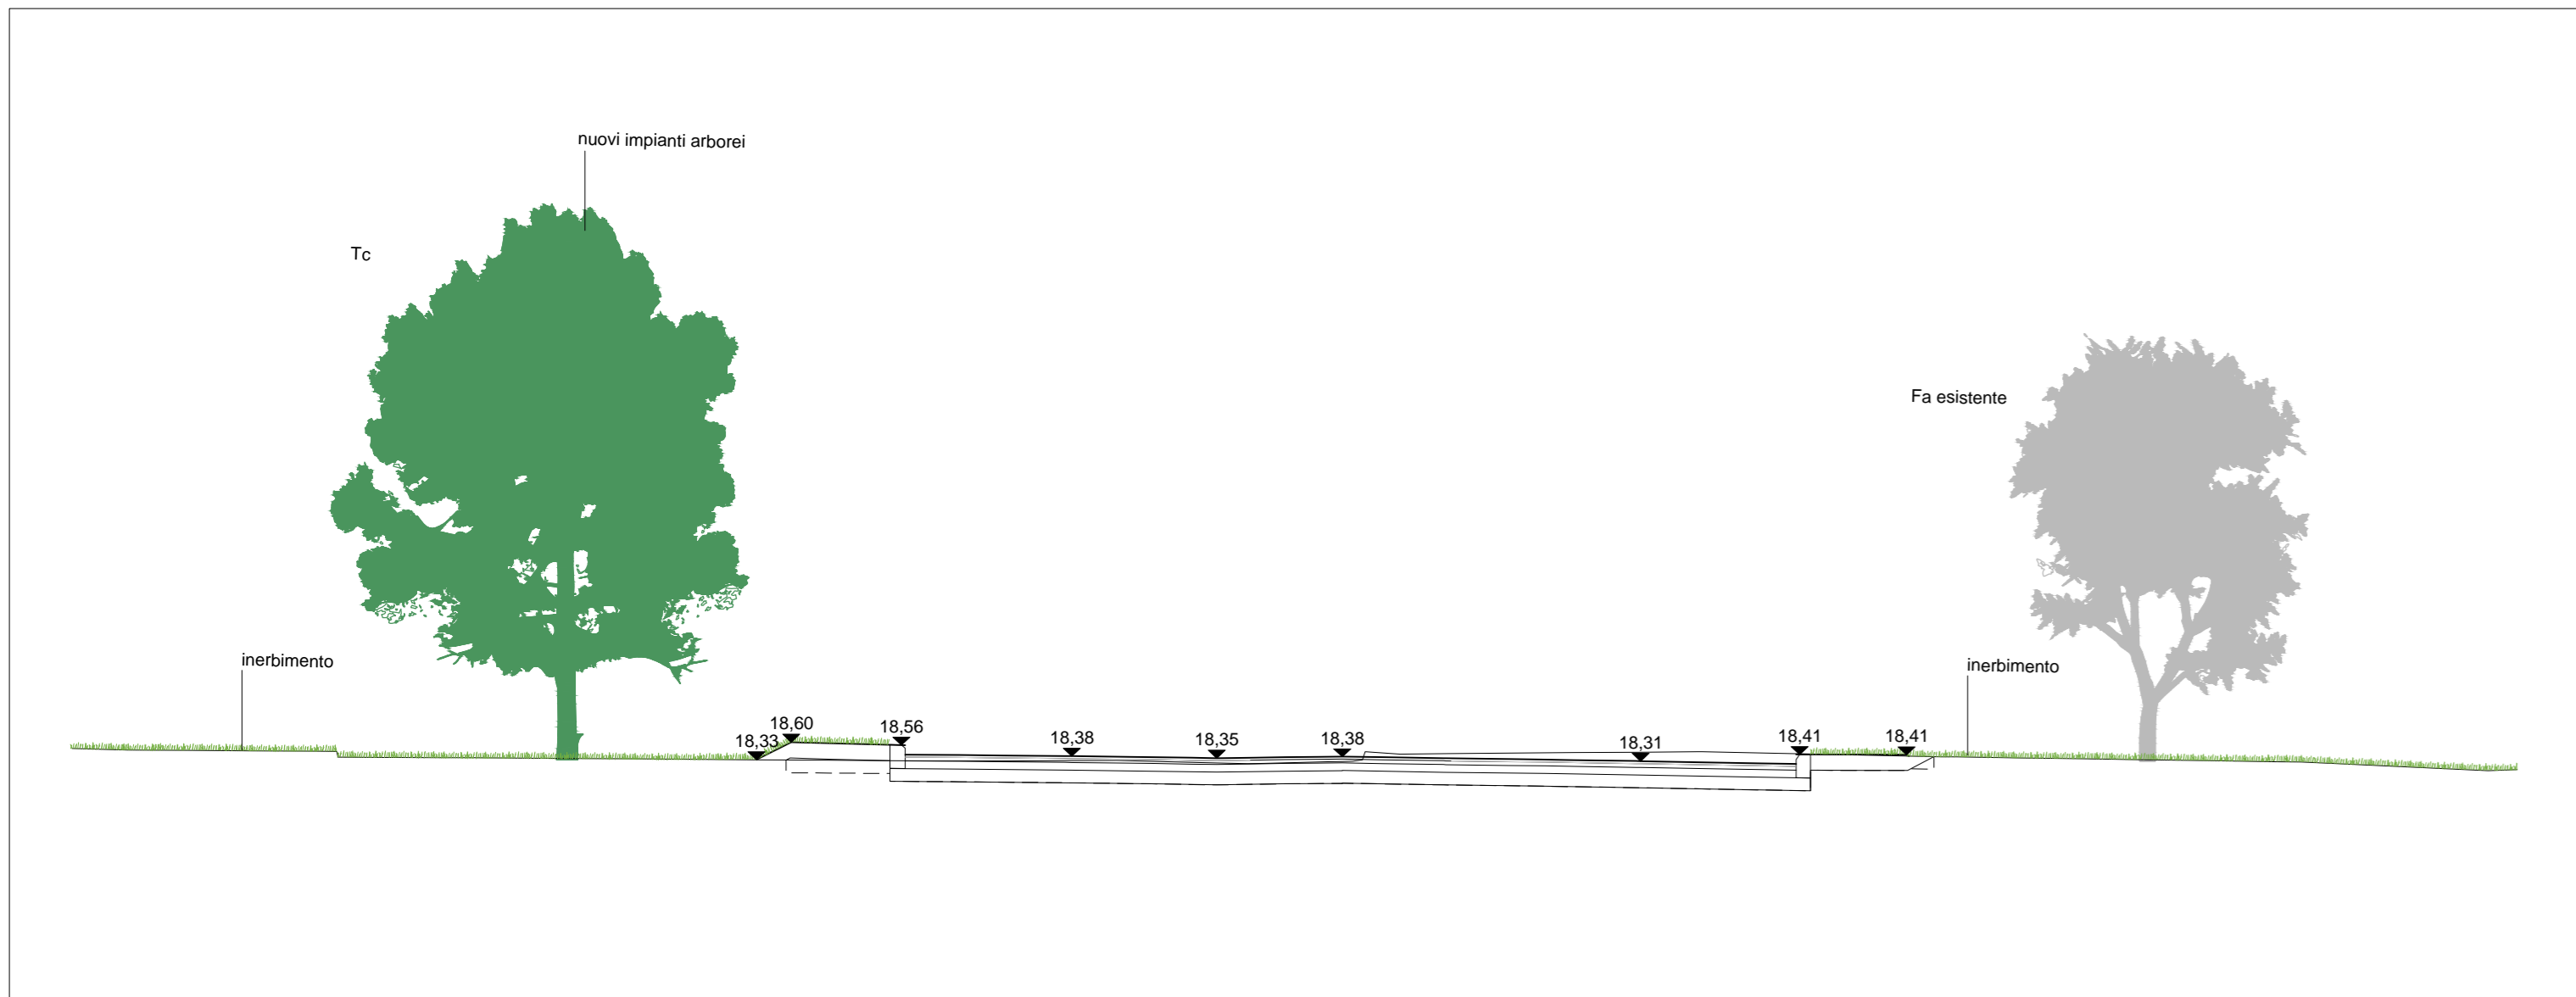

Sezione 16 Rotatoria - scala 1:100

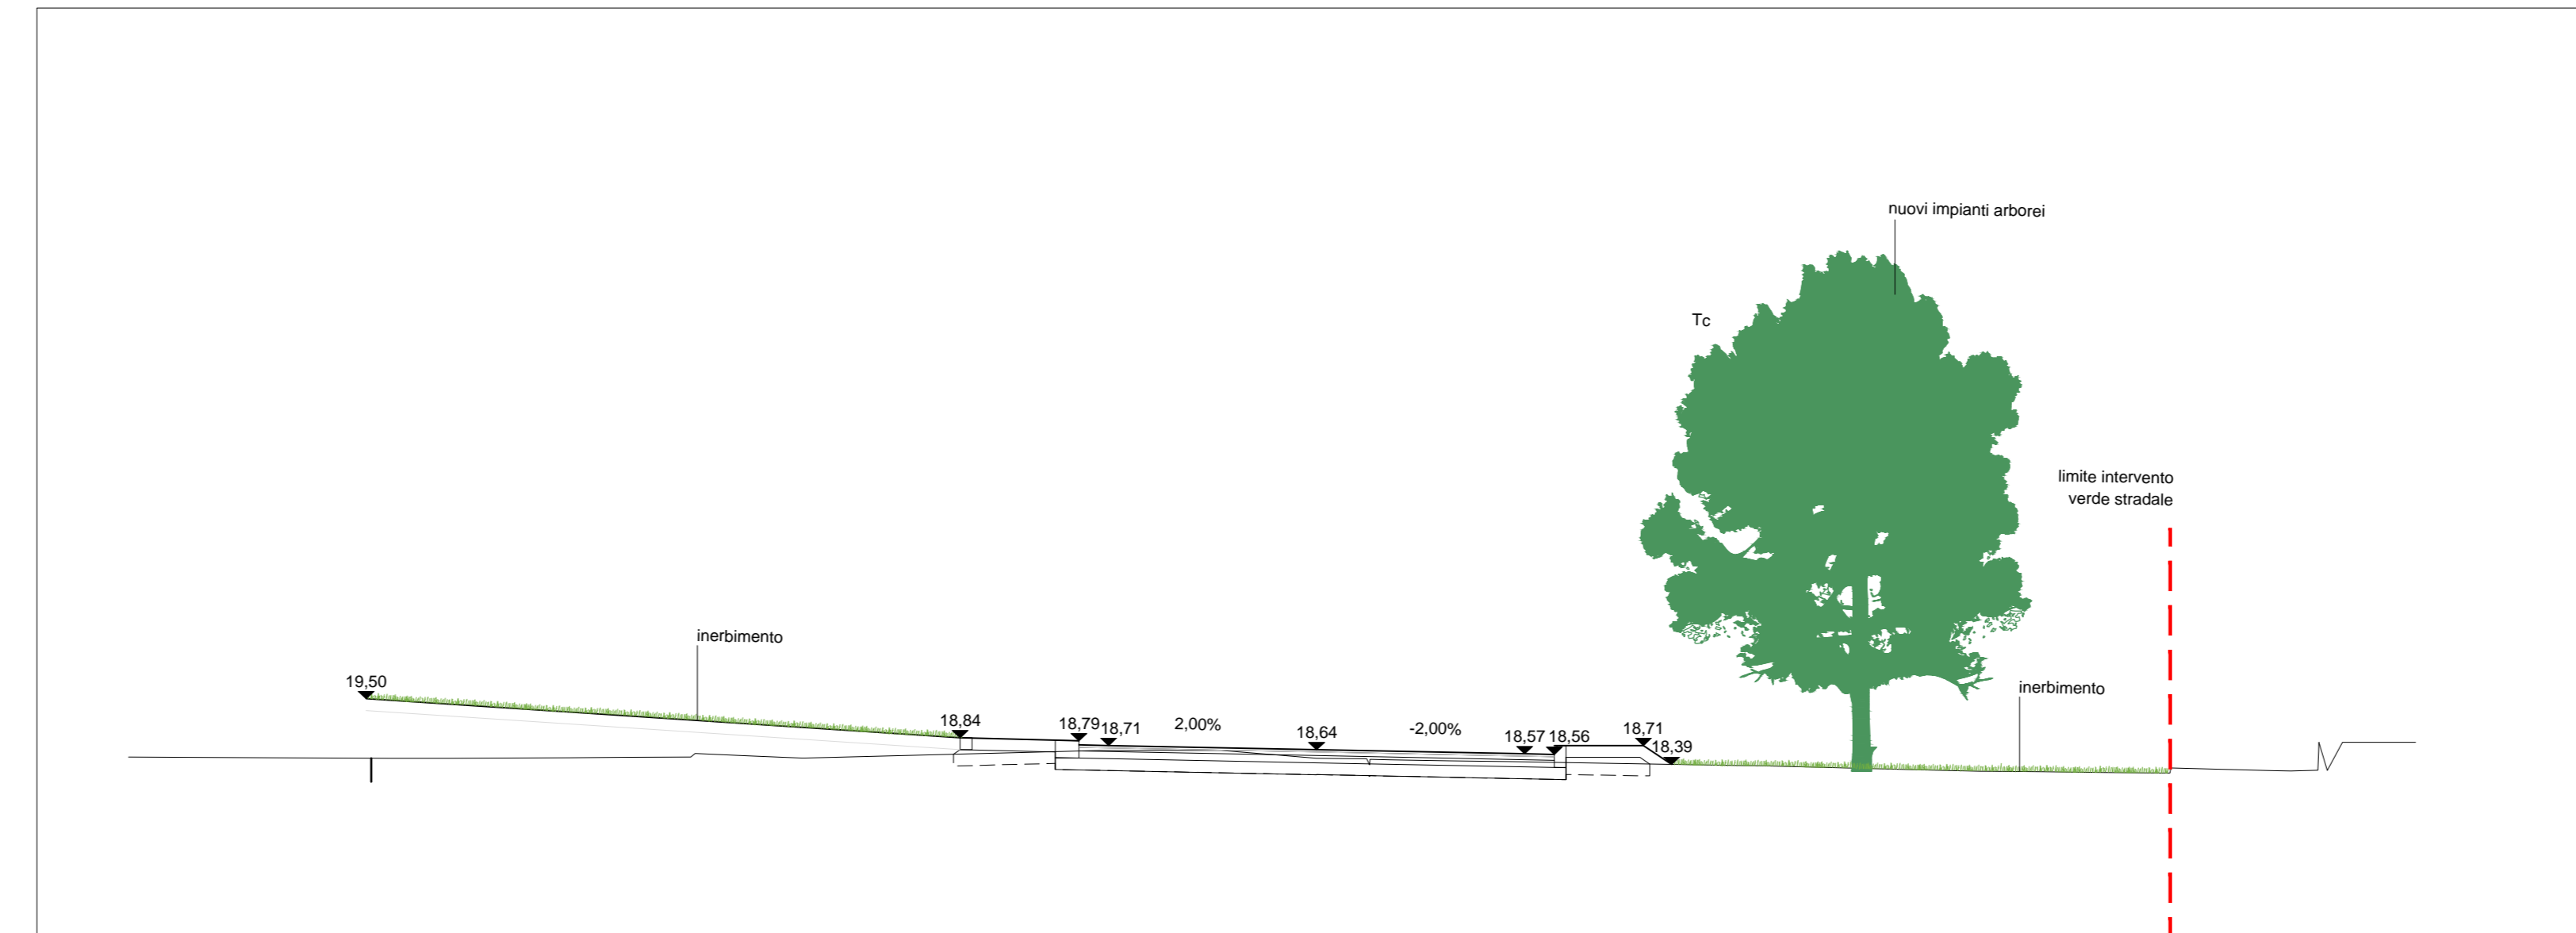

ID	Specie	Diametro (cm)	Altezza (m)	Abbattimento	Compensazione	Piante tutelate
PS01	Populus nigra	39	6	No	-	Si
PS02	Populus nigra var. Italica	48	9	No	-	Si
PS03	Populus alba	85	13	No	-	Si
PS04	Tilia cordata	46	9	Si	1:1	Si
PS05	Tilia cordata	50	8	Si	1:1	Si
PS06	Fraxinus angustifolia	10	6	No	-	Si
PS07	Fraxinus angustifolia	11	6	No	-	Si
PS08	Fraxinus angustifolia	11	7	No	-	Si
PS09	Fraxinus angustifolia	13	7	No	-	Si
PS10	Fraxinus angustifolia	13	6	No	-	Si
PS11	Fraxinus angustifolia	18	8	No	-	Si
PS12	Fraxinus angustifolia	14	6	No	-	Si
PS13	Fraxinus angustifolia	14	7	Si	1:1	Si
PS14	Fraxinus angustifolia	14	6	Si	1:1	Si
PS15	Fraxinus angustifolia	8	5	Si	-	No
PS16	Fraxinus angustifolia	16	7	Si	1:1	Si
PS17	Tilia cordata	48	10	Si	1:1	Si
PS18	Tilia cordata	15	7	Si	1:1	Si
PS19	Tilia cordata	18	7	Si	1:1	Si
PS20	Tilia cordata	15	7	Si	1:1	Si
PS21	Tilia cordata	97	13	Si	1:1	Si
PS22	Tilia cordata	81	12	No	-	Si
PS23	Tilia cordata	80	12	No	-	Si
PS24	Tilia cordata	82	12	No	-	Si
PS25	Tilia cordata	88	13	No	-	Si
PS26	Tilia cordata	82	12	Si	1:1	Si
PS27	Tilia cordata	81	12	Si	1:1	Si
PS28	Tilia cordata	79	12	Si	1:1	Si
PS29	Tilia cordata	82	13	Si	1:1	Si
PS30	Tilia cordata	81	13	Si	1:1	Si
PS31	Tilia cordata	87	13	Si	1:1	Si
PS32	Tilia cordata	82	12	Si	1:1	Si
PS33	Tilia cordata	30	8	Si	1:1	Si
PS34	Tilia cordata	28	8	Si	1:1	Si
PS35	Tilia cordata	28	7	Si	1:1	Si
PS36	Tilia cordata	29	8	Si	1:1	Si
PS37	Fraxinus angustifolia	41	9	Si	1:1	Si
PS38	Platanus spp.	40	10	No	-	Si
PS39	Cupressus sempervirens	11	8	No	-	Si
PS40	Cupressus sempervirens	12	8	No	-	Si
TOTALE ABBATTIMENTI				23		

Interventi di progetto

- Inerbimento tramite idrosemina del verde stradale. sup. 3.136,3 mq
- Inerbimento tramite idrosemina per ripristino ante operam delle aree di cantiere (occupazione temporanea). sup. 842,4 mq

Composizione del miscuglio per entrambi gli inerbimenti:
Graminacee (70%)
Cynodon dactylon (Gramigna) 20%, Festuca arundinacea (Festuca) 20%, Poa pratensis (Fienarola dei prati) 5%, Festuca ovina (Festuca ovina) 5%, Arrhenatherum elatius (Erba altissima) 5%, Dactylis glomerata (Erba mazzolina) 5%, Lolium perenne (Lolietto) 10%
Leguminose (30%)
Lotus corniculatus (Ginestrino) 10%, Coronilla varia (Cornetta ginestrina) 5%, Trifolium pratense (Trifoglio violetto) 10%, Trifolium repens (Trifoglio strisciante) 5%

- Nuovi impianti arborei: n° 7 Tilia cordata
- Distanza minima di impianto 10 m.

ALBERATURE DI PROGETTO	
nome scientifico	Tilia cordata
nome volgare	Tiglio selvatico
numero esemplari previsti	7
formatura e dimensioni all'impianto	circonferenza fusto 20/25 cm



Interventi di inerbimento



Tilia cordata

COMUNE DI SAN GIORGIO DI PIANO
Servizio Lavori Pubblici

CITTA' METROPOLITANA DI BOLOGNA
Servizio Progettazione Costruzioni e Manutenzione Strada

RIORGANIZZAZIONE DELLA VIABILITÀ DI ADDUZIONE ALL'ACCESSO NORD DELL'INTERPORTO DI BOLOGNA NEL COMUNE DI SAN GIORGIO DI PIANO

INTERPORTO BOLOGNA
SOGGETTO ATTUATORE

COMUNE DI SAN GIORGIO DI PIANO
SETTORE AREA PRODUZIONE E GESTIONE DEL TERRITORIO
Arch. Elena Chiaravelli

CITTA' METROPOLITANA DI BOLOGNA
SEGRETERIA DEL SERVIZIO URBANISTICO
Ing. Pietro Luminosi
SERVIZIO TECNICO
Ing. Francesco Vitale

PROGETTO DEFINITIVO

INTERVENTI TERRITORIALI

INT. 3 - ROTATORIA SU S.P. 4 GALLIERA CON VIA MARCONI
SISTEMAZIONE PIAZZALE STAZIONE FS
ASPETTI AMBIENTALI - OPERE A VERDE
Planimetria di progetto e sezioni caratteristiche

IL PROGETTISTA SPECIALISTICO Ing. Dott. Daniele Marchionni Ord. Ingg. Milano N. 430087	IL RESPONSABILE INTERSEZIONE PRESTAZIONI SPECIALISTICHE Ing. Michele Angelo Fornella Ord. Ingg. Avellino N. 933	IL DIRETTORE TECNICO Ing. Andrea Tanti Ord. Ingg. Parma N. 1154
--	--	---

PROGETTO IDENTIFICATIVO 571001SP01PDI1AMBYG000000000SUA0300-0	REVISIONI N. DATA 1 APRILE 2020
PROGETTO MANAGER spea Atlantis	SUPPORO SPECIALISTICO MAE SAC COOP. VA dott. For. Paolo Rigoni Ord. Agr. For. Ravenna n. 193