


REGIONE
EMILIA ROMAGNA

PROVINCIA: BOLOGNA
COMUNE: SAN GIORGIO DI PIANO

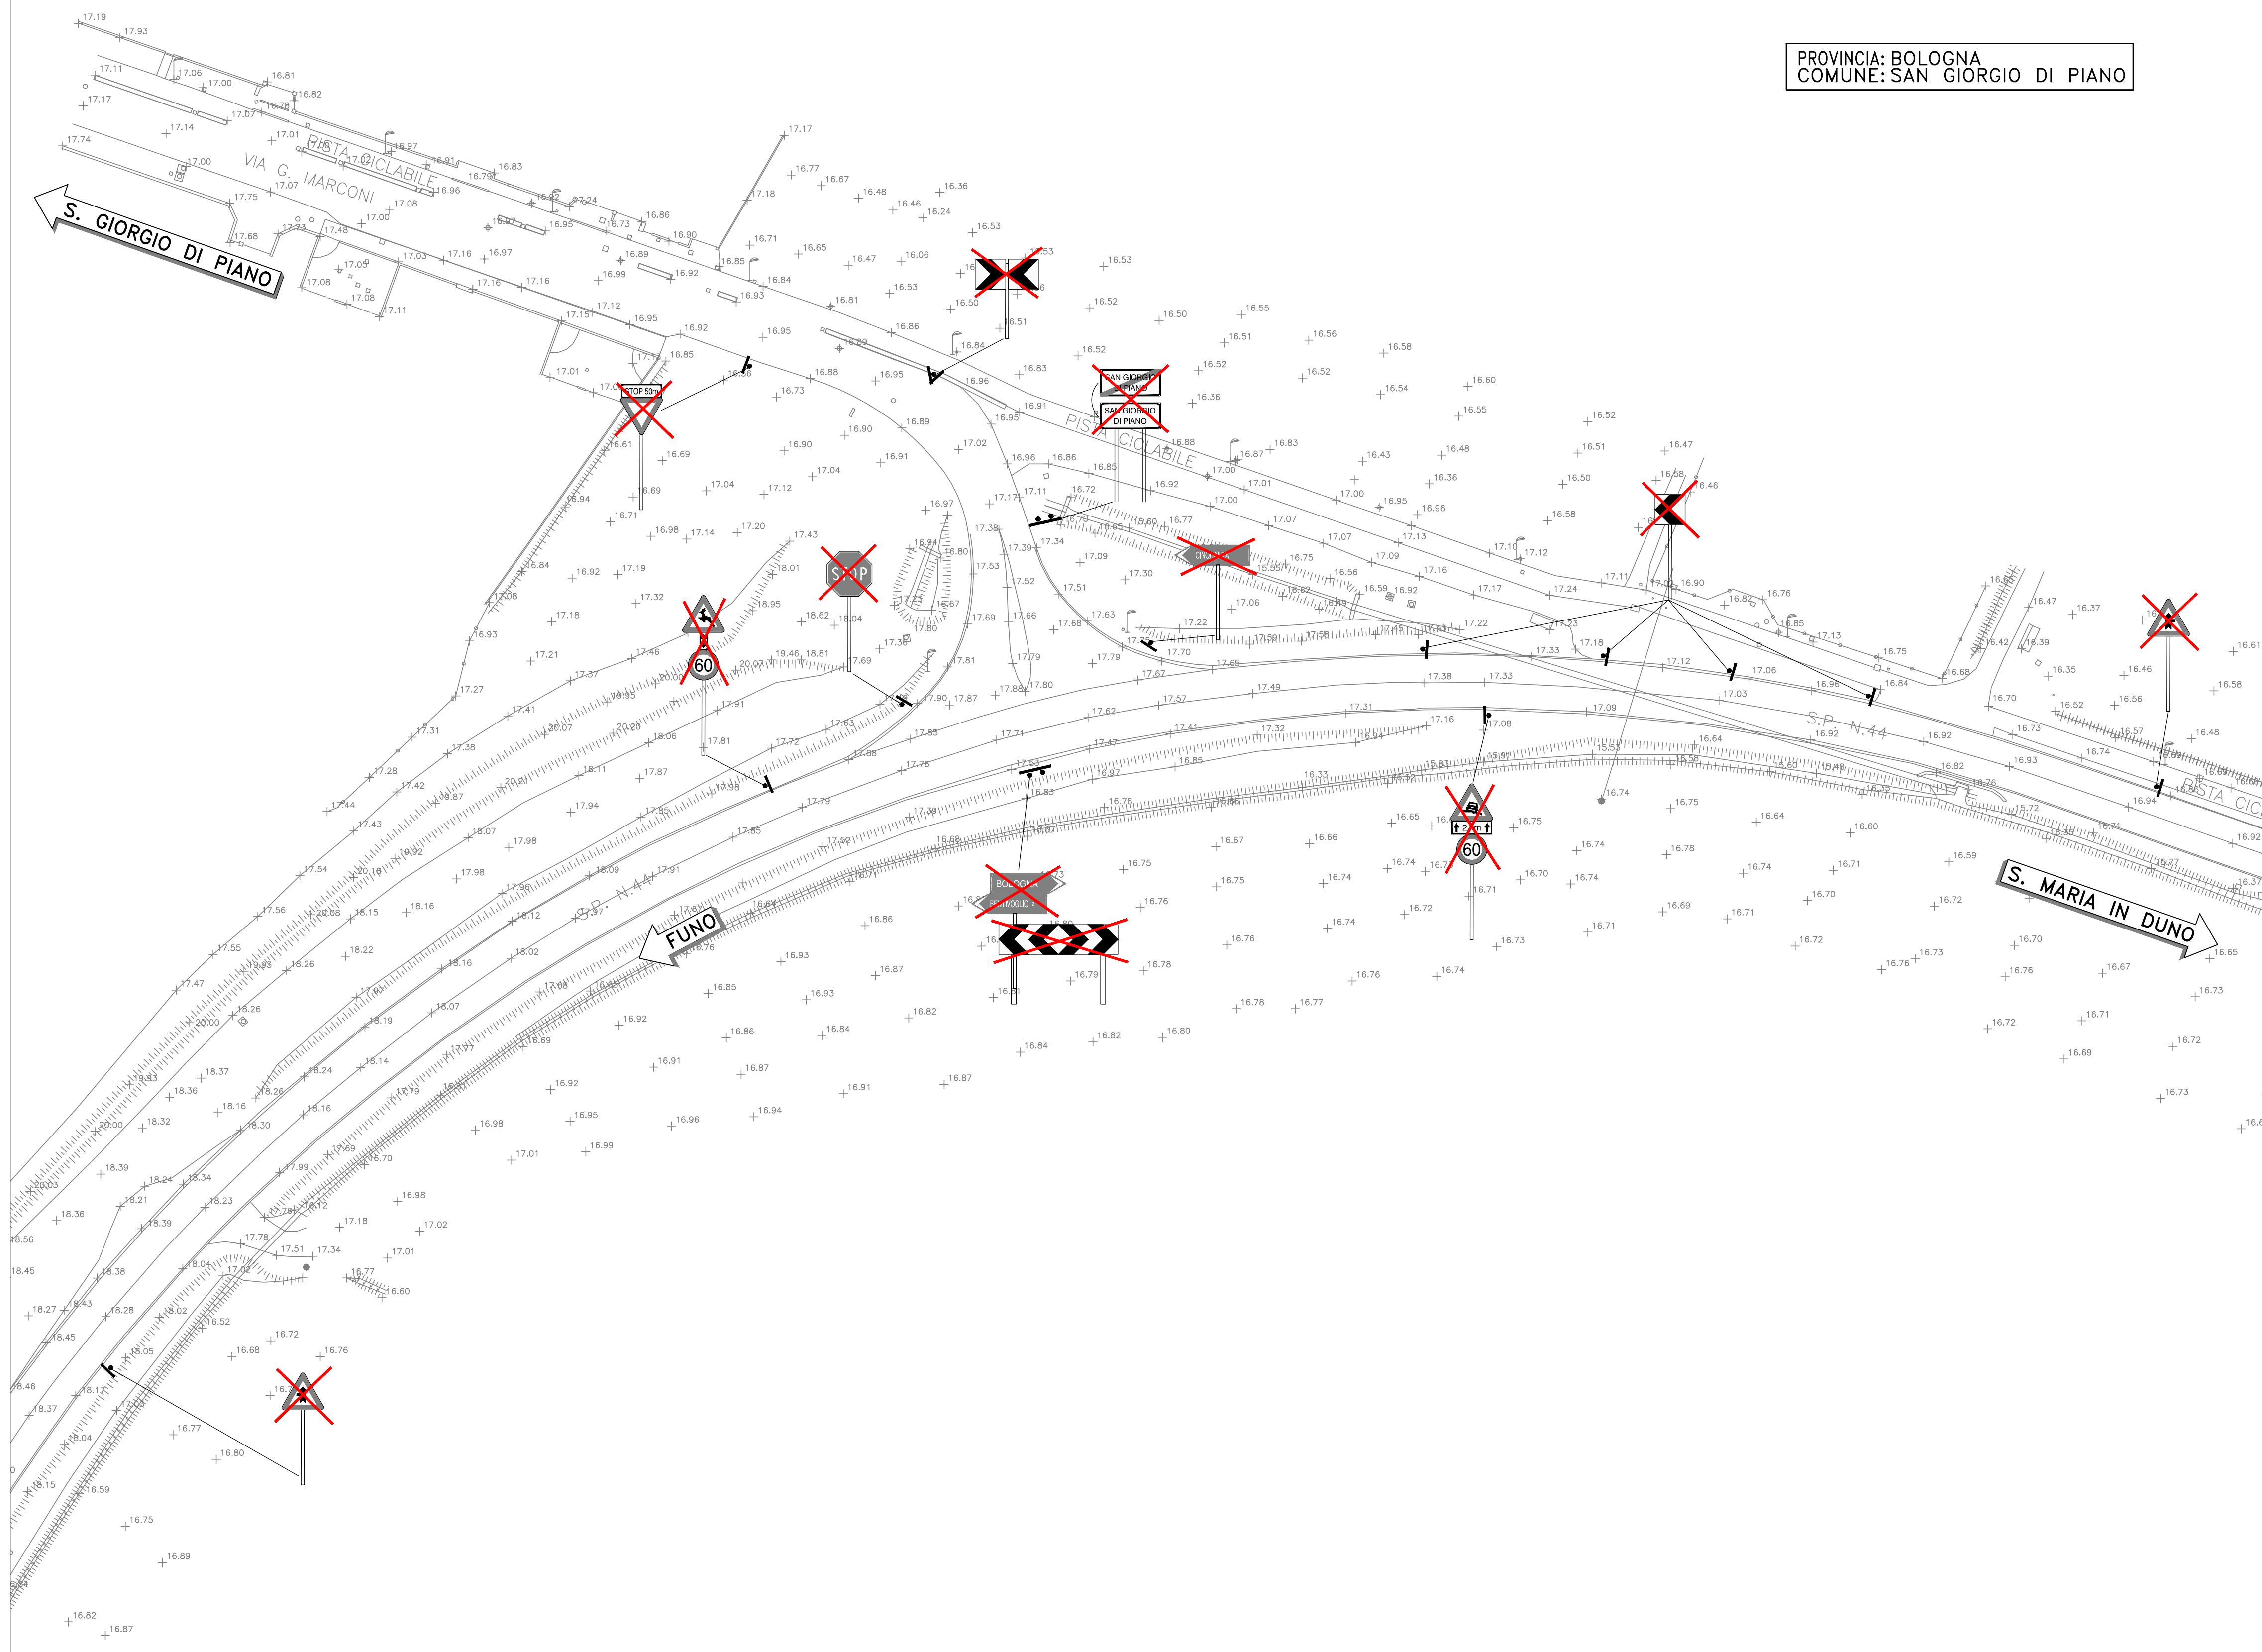

COMUNE DI SAN GIORGIO DI PIANO
Servizio Lavori Pubblici



CITTA' METROPOLITANA DI BOLOGNA
Servizio Progettazione Costruzioni e Manutenzione Strade

RIORGANIZZAZIONE DELLA VIABILITÀ DI ADDUZIONE
ALL'ACCESSO NORD DELL'INTERPORTO DI BOLOGNA NEL
COMUNE DI SAN GIORGIO DI PIANO



REFERENTE TECNICO
Arch. Alessandro Galani

COMUNE DI SAN GIORGIO DI PIANO

DIRETTORE AREA PROGRAMMAZIONE E GESTIONE DEL TERRITORIO
Arch. Elena Chiarelli

CITTA' METROPOLITANA DI BOLOGNA

DIRETTORE DEL SERVIZIO VIABILITÀ
Ing. Pietro Luminosi
REFERENTE TECNICO
Ing. Francesco Vitale

PROGETTO DEFINITIVO

IT – INTERVENTI TERRITORIALI

INT. 5 – ROTATORIA SU S.P. 44 BASSA BOLOGNESE
con VIA MARCONI

OPERE COMPLEMENTARI

STATO ATTUALE E RIMOZIONE SEGNALETICA
PLANIMETRIA

IL PROGETTISTA SPECIALISTICO

Ing. Gianluca Salvatore Spinazzola
Ord. Ingg. Milano N. 2679/96

IL RESPONSABILE INTEGRAZIONE
PRESTAZIONI SPECIALISTICHE

Ing. Michele Angelo Parrello
Ord. Ingg. Avellino N. 933

IL DIRETTORE TECNICO

Ing. Andrea Tanzi
Ord. Ingg. Parma N. 1154

CODICE IDENTIFICATIVO										Ordinatore:			
REFERIMENTO PROGETTO					REFERIMENTO DIRETTORE					REFERIMENTO ELABORATO			
Codice	Commissio	Lotto	Sub-Prog.	Fase	Capitolo	Paragrafo	Intervento	Progressivo	PARTI D'OPERA	Tip.	Disciplina	Progressivo	Rev.
571001	SP01	PD	IT	OP	CS	SR	00000000	0	D	STD	0560		

	PROJECT MANAGER:	SUPPORTO SPECIALISTICO:	REVISIONE
	REDDATO:	VERIFICATO:	n. data 0 APRILE 2020