

# VIADOTTO MATTEI | L'APPROCCIO ARCHITETTONICO PER L'INSERIMENTO PAESAGGISTICO

LA LETTURA DEGLI AMBITI CHE CARATTERIZZANO IL PAESAGGIO LOCALE



UN'OPERA CHE SI INSERISCE TRA AMBIENTE NATURALE E CONTESTO PRODUTTIVO



## IL PAESAGGIO ENTRA NEL PROGETTO

Ambito agricolo-periurbano



Ambito artigianale-produttivo



Ambito storico-culturale



### GLI ELEMENTI PROGETTUALI

- LE BARRIERE ACUSTICHE CHE RICHIAMANO IL COLORE DELLE BARRIERE DEL PASSANTE DI BOLOGNA
- LA FASCIA CONTINUA DI LAMIERA IN ACCIAIO INOX COME ELEMENTO DI TRANSIZIONE TRA IMPALCATO E BARRIERE ACUSTICHE
- L'IMPALCATO DEL VIADOTTO IN ACCIAIO VERNICIATO CHE RICHAMA I COLORI DEL CONTESTO

## LO STUDIO CROMATICO DELL'AMBITO DI VIA E. MATTEI

I COLORI DEL CONTESTO



I COLORI DEI FILARI ARBOREI




I COLORI DELL'AGRICOLTURA



LA COLORAZIONE DEL VIADOTTO MATTEI

**RAL 6019**

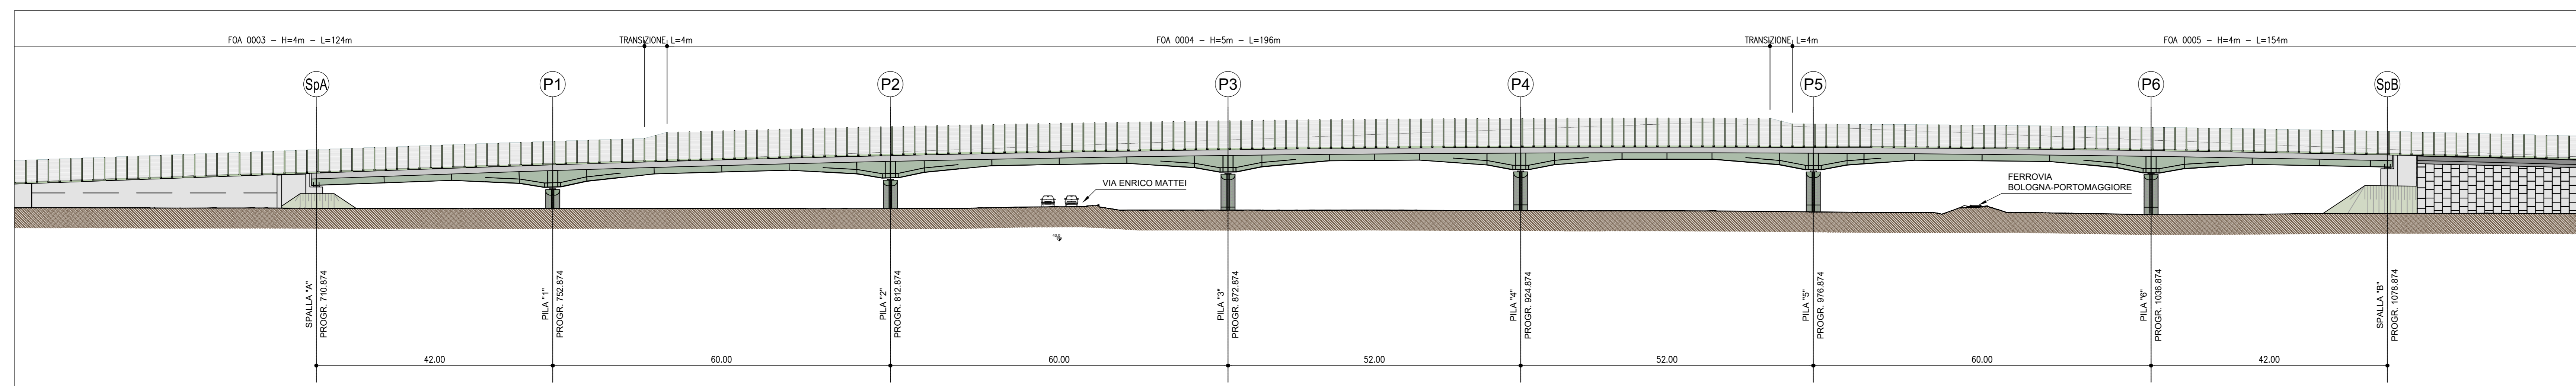

Prospetto lato destro - Scala 1:500

**autostrade** per l'italia

AUTOSTRADA (A14): BOLOGNA - BARI - TARANTO  
TRATTO: BOLOGNA BORGIO PANIGALE - BOLOGNA SAN LAZZARO

POTENZIAMENTO IN SEDE DEL SISTEMA  
AUTOSTRADALE E TANGENZIALE DI BOLOGNA  
INTERVENTI DI COMPLETAMENTO DELLA RETE VIARIA DI ADDUZIONE  
LUNGO SAVENA LOTTO 3

PROGETTO DEFINITIVO

DOCUMENTAZIONE GENERALE

PARTE GENERALE

Approccio architettonico per l'inserimento paesaggistico  
Studio cromatico

IL PROGETTISTA SPECIALISTICO Arch. Enrico Provenzano Dir. Arch. Milano N. 10885 Responsabile Architettura e Paesaggio		IL RESPONSABILE INTEGRAZIONE PRESTAZIONI SPECIALISTICHE Ing. Fabio Serrna Dir. Ing. Bologna n. 6007/A		IL DIRETTORE TECNICO Ing. Carlo Frassin Dir. Ing. Genova N. 9810/A T.A. Ambiente	
APPROVATO PROGETTO Codice Documento: 111454		CODICE IDENTIFICATIVO REPERIBILE DIRETTORIO 111454 0000 PD/DG GEN 00000 00000 D AUA 0001 0		ORDINATORE SCALA	
INGEGNER COORDINATORE Ing. Fabio Serrna Dir. Ing. Bologna n. 6007/A		SUPPORTO SPECIALISTICO		REVISIONE N. data 1 MARZO 2023	
REDATTO		VERIFICATO			

VISTO DEL COMMITTENTE  
**autostrade** per l'italia  
IL RESPONSABILE DIRETTORE DELL'INTERVENTO  
Ing. Fabio Serrna

VISTO DEL CONCESSIONE  
Ministero delle Infrastrutture e delle Mobilità Sostenibili  
Autorità di Regolazione dei Servizi Ferroviari