
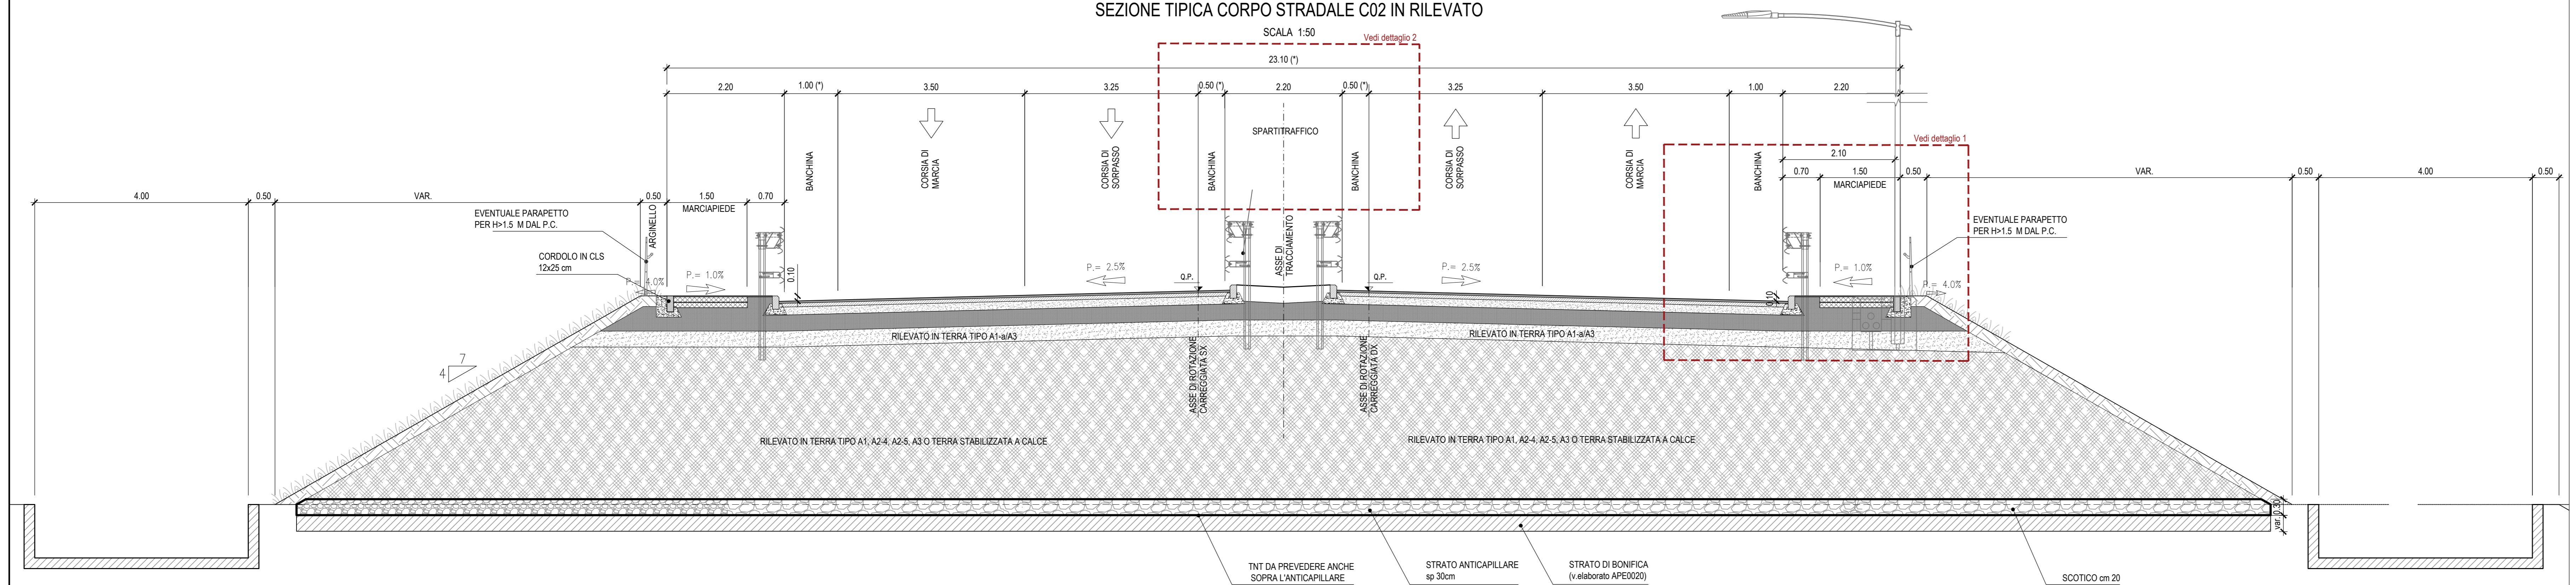


### NOTE

Per i dettagli indicati all'interno delle sezioni fare riferimento agli elaborati:  
 • 111454-0000-PE-IN-PRS-ST000-00000-D-ST00042 - Particolari costruttivi elementi marginali e pavimentazioni

### NOTA UNITA' DI MISURA

Nel disegno sono state utilizzate le seguenti unità di misura  
 Per le lunghezze nelle planimetrie e nei profili, METRI (se non diversamente specificato);  
 Per le lunghezze delle carpenterie e delle armature delle opere in c.a., CENTIMETRI (se non diversamente specificato);  
 Per le lunghezze delle opere metalliche, MILLIMETRI (se non diversamente specificato);  
 Per le quote altimetriche, METRI SUL LIVELLO DEL MARE (se non diversamente specificato);  
 Per gli angoli nei tracciamenti stradali, GRADI CENTESIMALI (se non diversamente specificato);  
 Per gli angoli nelle opere d'arte, GRADI SESSAGESIMALI (se non diversamente specificato).

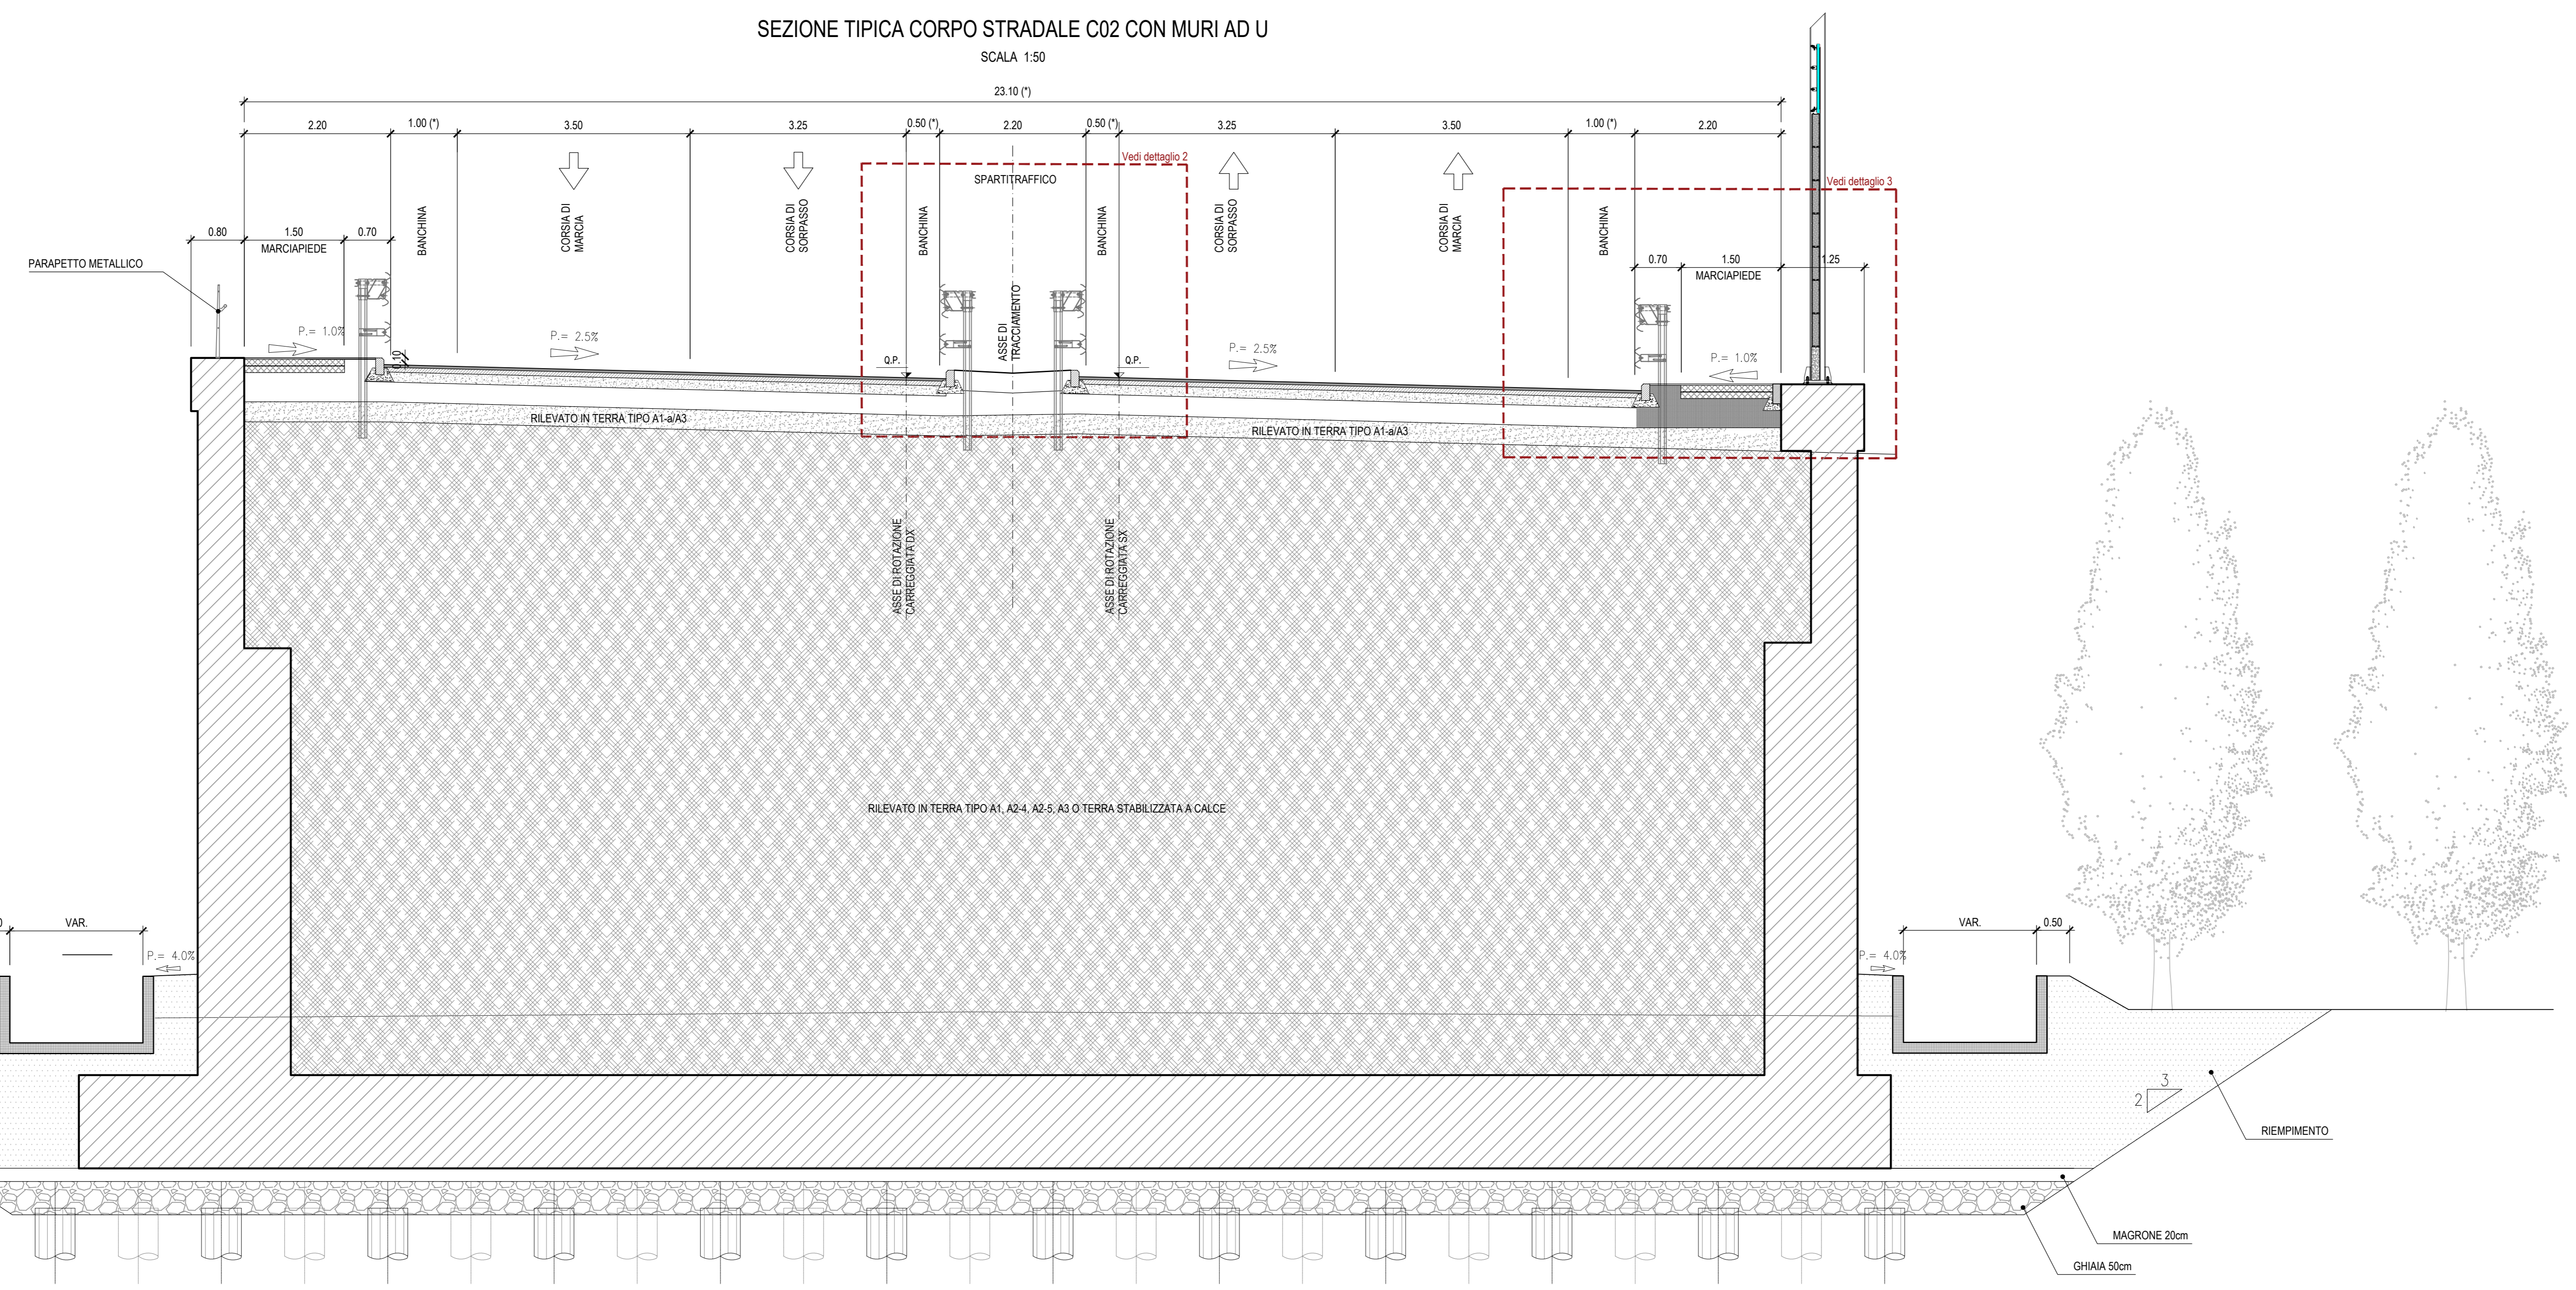

**autostrade per l'italia**

**AUTOSTRADA (A14): BOLOGNA - BARI - TARANTO**  
 TRATTO: BOLOGNA BORGO PANIGALE - BOLOGNA SAN LAZZARO

POTENZIAMENTO IN SEDE DEL SISTEMA  
 AUTOSTRADALE E TANGENZIALE DI BOLOGNA  
 INTERVENTI DI COMPLETAMENTO DELLA RETE VIARIA DI ADDUZIONE  
 LUNGO SAVENA LOTTO 3

**PROGETTO DEFINITIVO**

**VIABILITÀ LUNGO SAVENA**

**PARTE STRADALE SEZIONI TIPO**

Sezioni tipo  
 Tavola 2 di 2

IL PROGETTISTA SPECIALISTICO Ing. Gianluca Salvatore Soranzola Ord. Ingg. Milano N. A28795 Responsabile Strada		IL RESPONSABILE E INTEGRAZIONE PRESTAZIONI SPECIALISTICHE Ing. Fabio Serrao Ord. Ingg. Bologna n. 6007A		IL DIRETTORE TECNICO Ing. Gianluca Salvatore Soranzola Ord. Ingg. Milano N. A28795 T.A. - Strada	
CODICE IDENTIFICATIVO					
REPERIBILITÀ PRODOTTO		REPERIBILITÀ DIRETTORE		REPERIBILITÀ LAVORATO	
111454	0000	PD	IN	PRS	ST000
					00000
					D STD
					0041
					0
02					
SCALA					
Varie					
INGEGNER COORDINATORE Ing. Fabio Serrao Ord. Ingg. Bologna n. 6007A		SUPPORTO SPECIALISTICO		REVISIONE	
REDAZIONE		VERIFICATO		DATA	
				11/03/2022	
VISTO DEL COMMITTENTE IL RESPONSABILE LAVORO DEL PROCESSIONAMENTO Ing. Fabio Serrao			VISTO DEL CONCESSIONARIO Ministero delle Infrastrutture e delle Mobilità Sostenibili Ing. Fabio Serrao		