

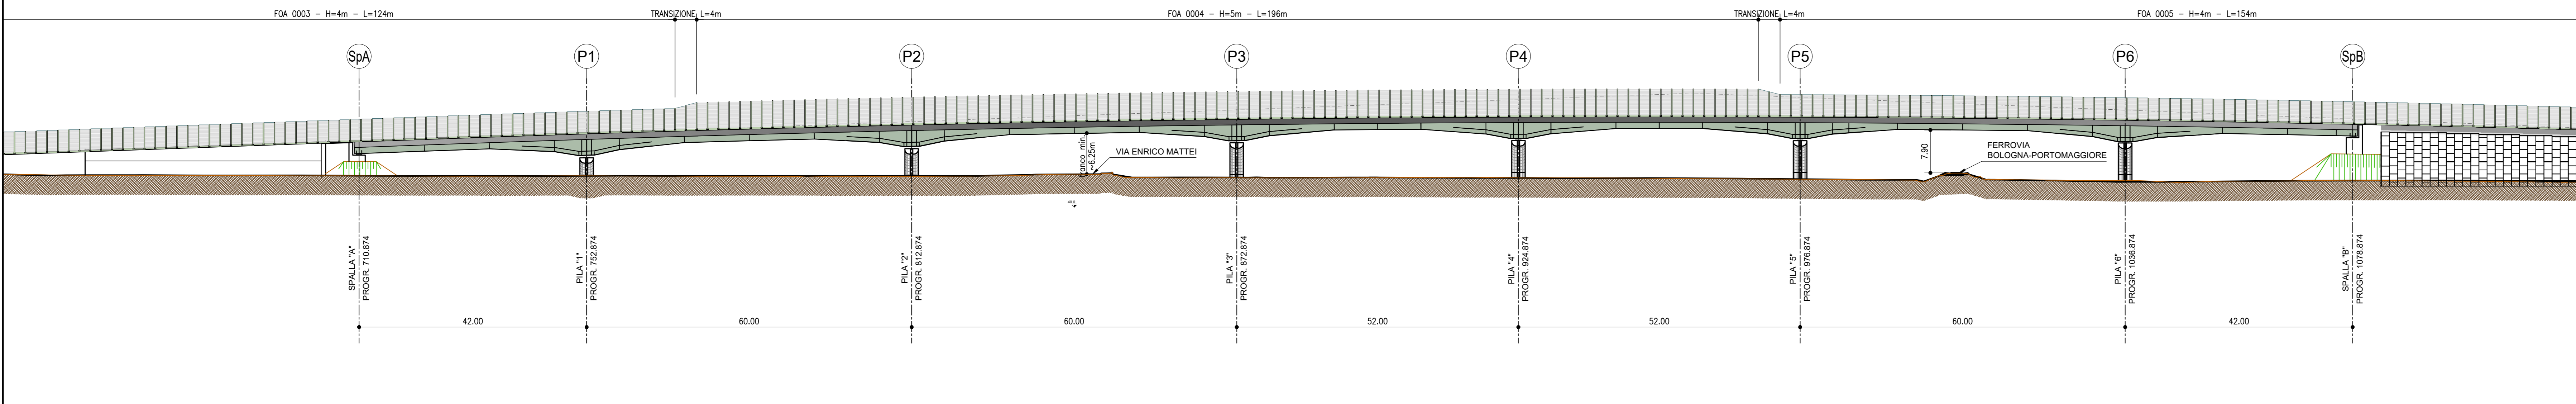
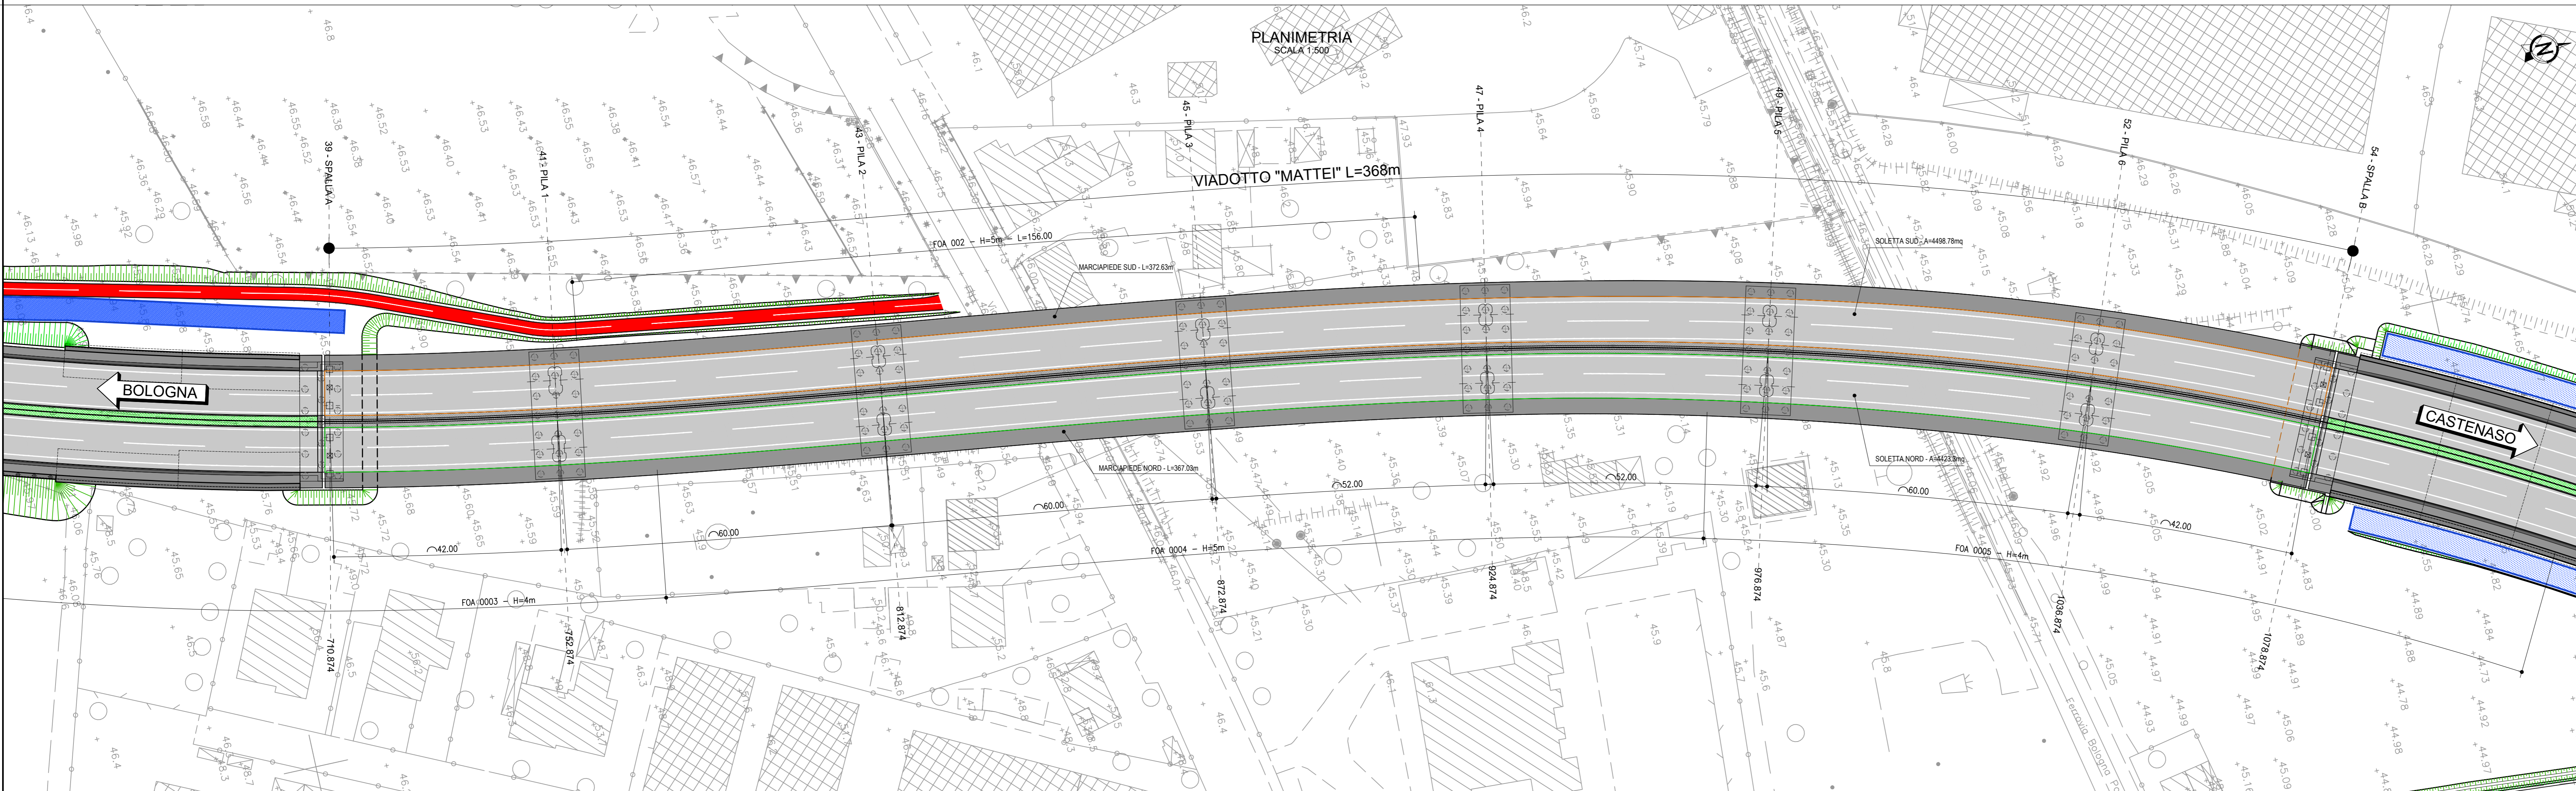


PROSPETTO CARREGGIATA NORD FIANCO ESTERNO
SCALA 1:500

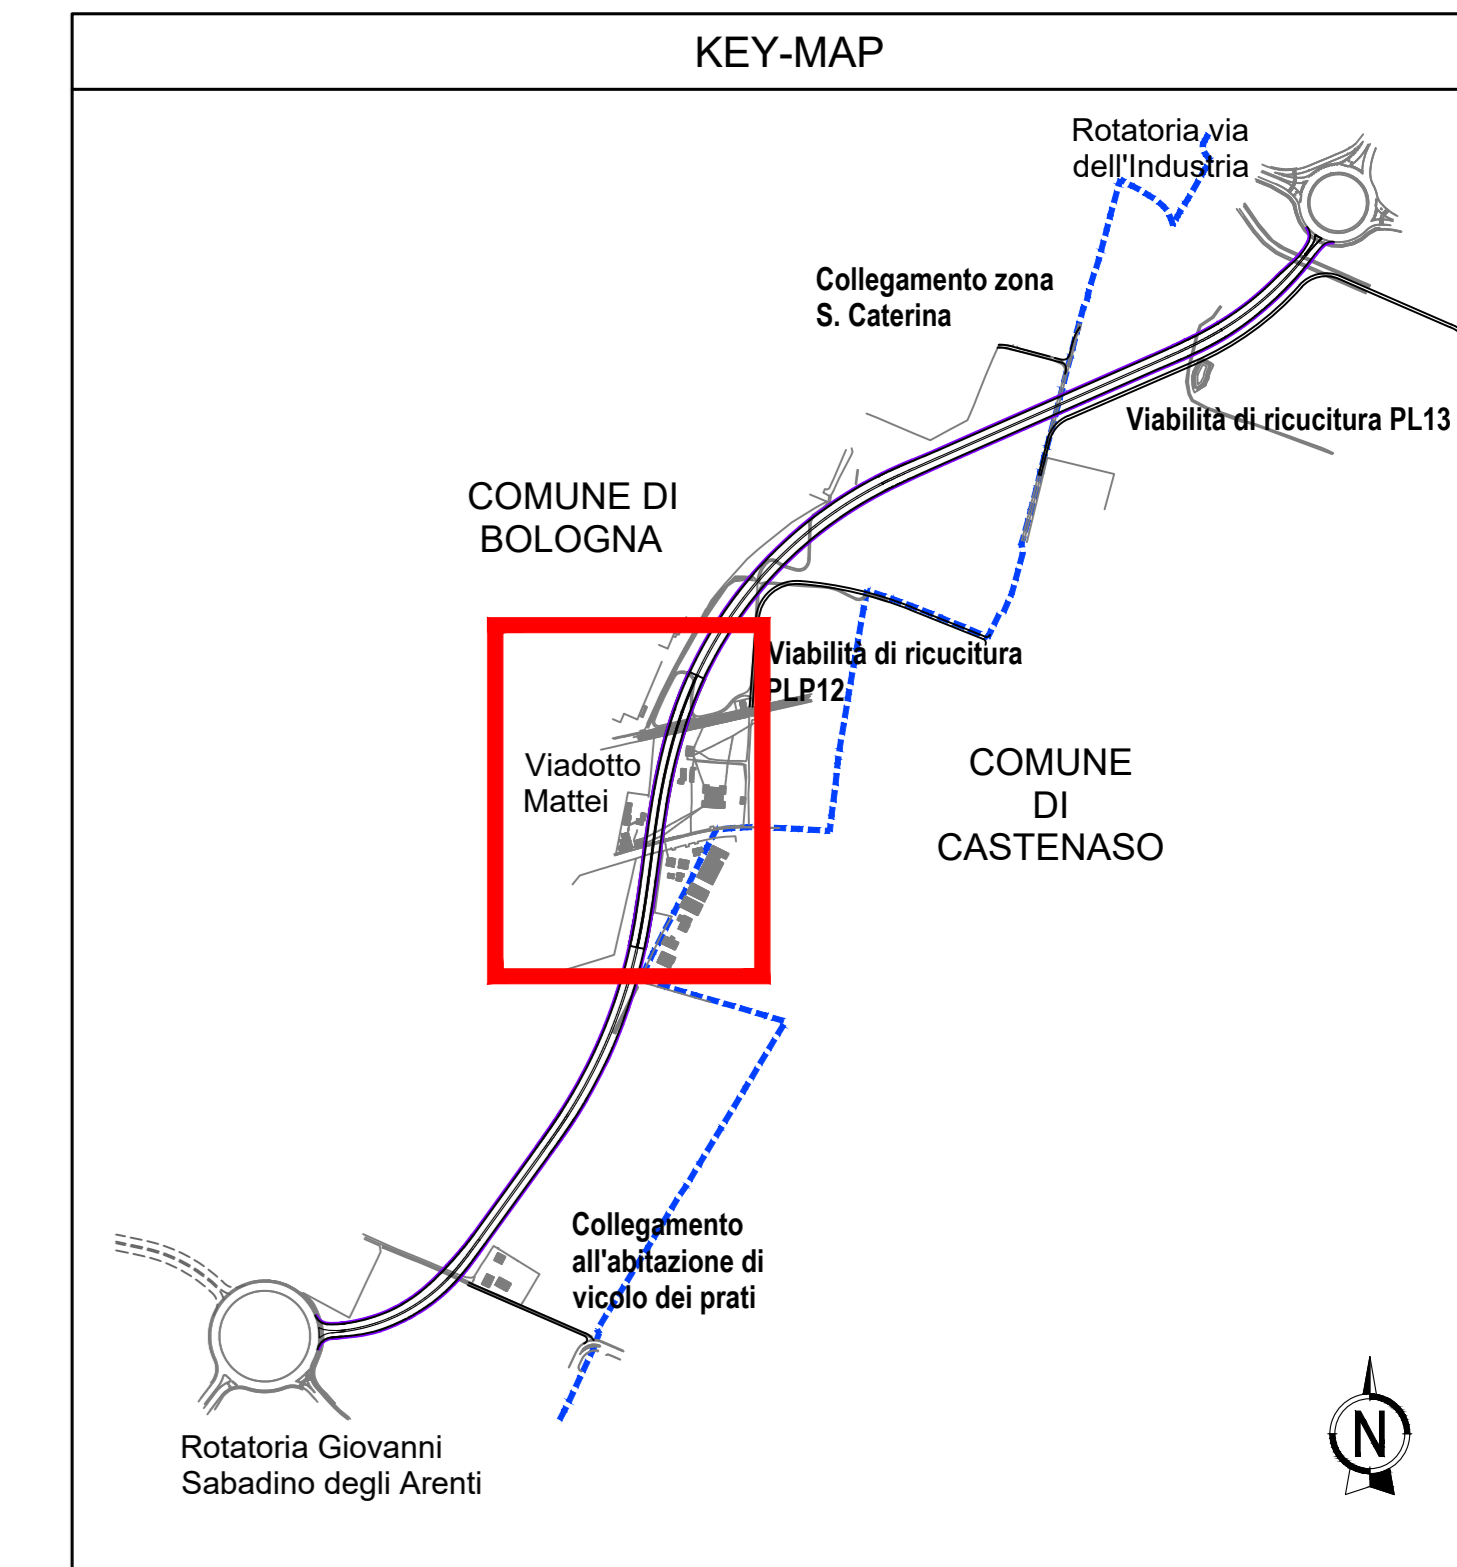

LIVELLETTA	D=13.39 L=368.66 P=3.63%										D=15.82 L=405.72 P=3.90%							
No. SEZIONI	38	39	40	41	42	43	44	45	46	47	48	49	50	51	52	53	54	55
DISTANZE PROGRESSIVE	690.000	703.894	710.874	731.874	762.874	813.874	842.874	872.874	886.874	924.874	947.393	976.874	1006.094	1027.365	1036.874	1057.874	1078.874	1098.000
DISTANZE PARZIALI	10.894	6.983	21.000	21.000	30.000	30.000	30.000	26.000	26.000	22.518	29.482	26.529	24.381	9.090	21.000	21.000	19.126	
QUOTE TERRENO	51.453	45.840	45.805	45.728	45.803	45.713	45.802	45.719	45.458	45.422	45.384	45.169	45.892	44.869	44.825	44.829	44.695	44.800
QUOTE PROGETTO	51.453	45.840	45.805	45.728	45.803	45.713	45.802	45.719	45.458	45.422	45.384	45.169	45.892	44.869	44.825	44.829	44.695	44.800
DIFFERENZA DI QUOTA	6.04	6.30	6.30	7.13	6.30	6.30	6.30	6.30	6.30	6.30	6.30	6.30	6.30	6.30	6.30	6.30	6.30	6.30
ETTOMETRICHE	[Scale bar showing 0 to 11 meters]																	
ANDAMENTO PLANIMETRICO	[Planimetric alignment diagram showing curves and grades]																	
ANDAMENTO CIGLI	[Diagram showing left and right side slopes]																	

PROSPETTO CARREGGIATA SUD FIANCO ESTERNO
SCALA 1:500

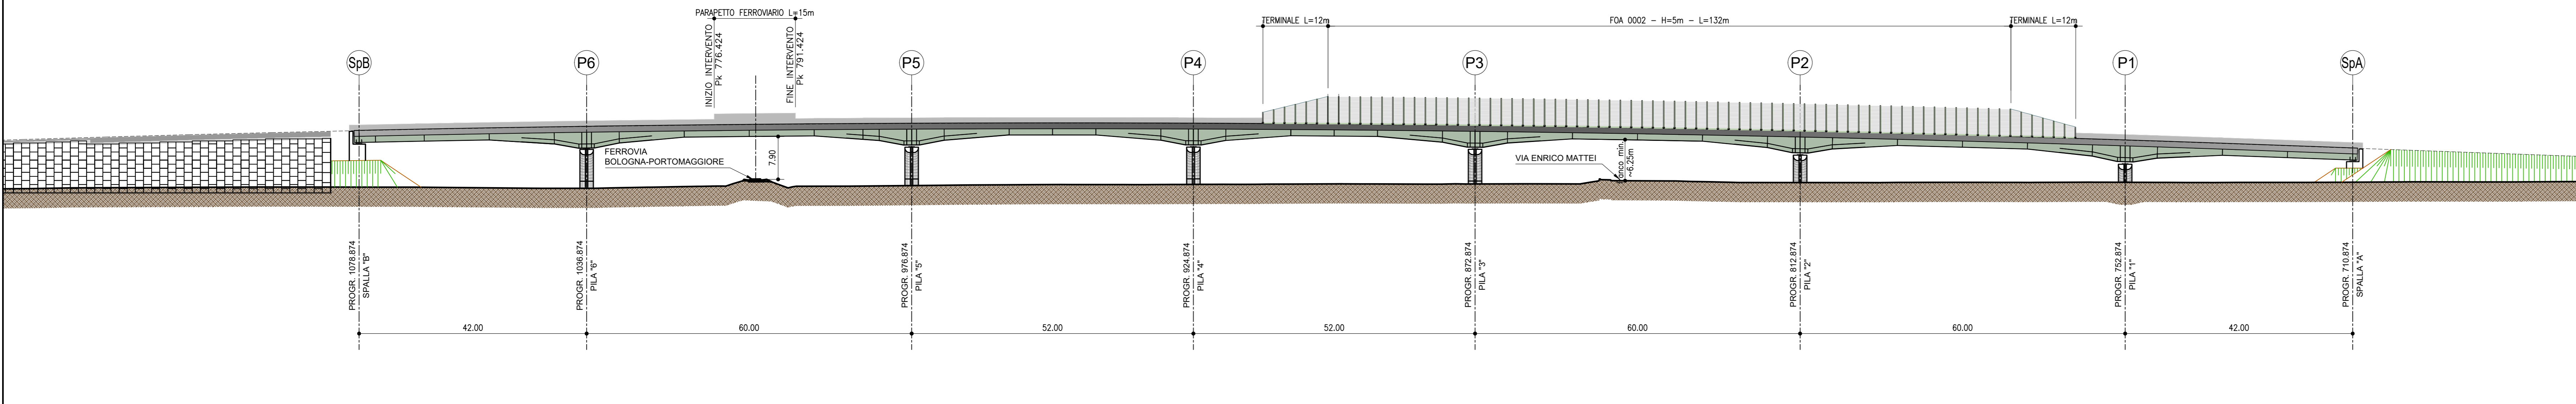

autostrade per l'italia

AUTOSTRADA (A14): BOLOGNA - BARI - TARANTO
TRATTO: BOLOGNA BORGO PANIGALE - BOLOGNA SAN LAZZARO

POTENZIAMENTO IN SEDE DEL SISTEMA
AUTOSTRADALE E TANGENZIALE DI BOLOGNA
INTERVENTI DI COMPLETAMENTO DELLA RETE VIARIA DI ADDUZIONE
LUNGO SAVENA LOTTO 3

PROGETTO DEFINITIVO

VIABILITA' LUNGO SAVENA

VIADOTTO MATTEI
Nuovo viadotto FFSS Bologna-Portomaggiore

PLANIMETRIA GENERALE E PROSPETTIVE

IL PROGETTISTA SPECIALISTICO Ing. Umberto Moro Dir. Ing. Milano N. A11641 Responsabile Nuovo Cuneo		IL RESPONSABILE INTEGRAZIONE PRESTAZIONI SPECIALISTICHE Ing. Fabio Serrna Dir. Ing. Bologna n. 0007/A		IL DIRETTORE TECNICO Ing. Nella Zoratto Dir. Ing. Milano N. A19438 T.A. - Pura e Viarese	
CODICE IDENTIFICATIVO IMPIANTO/DIRIZIONE					
111454	0000	PD	IN	V01	VI001
GE000		D STR		0005 0	
ORDINATORE					
SCALA 1:500					
REVISIONE					
08 MARZO 2022					
INGEGNER COORDINATORE Ing. Fabio Serrna Dir. Ing. Bologna n. 0007/A		SUPPORTO SPECIALISTICO		VERIFICATO	
VISTO DEL COMMITTENTE Ing. Fabio Serrna		VISTO DEL CONCESSIONARIO Ing. Fabio Serrna		VISTO DEL CONCESSIONARIO Ing. Fabio Serrna	