




PROSPETTO MURO IN SX

 

PROSPETTO MURO IN DX

 

DETTAGLIO ARCHITETTONICO PARAMENTO MURO

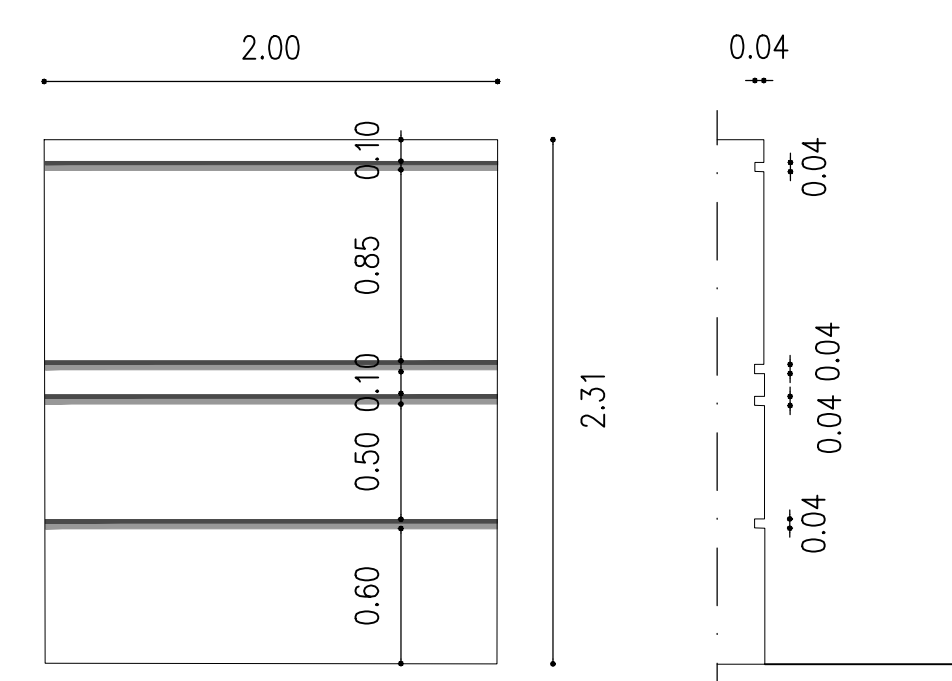

NOTA SU DETTAGLIO ARCHITETTONICO MURI

Modello della muratura per il getto focalizzato del calcestruzzo, da appaltare partendo dalla quota del piano campagna, in corrispondenza dell'angolo della spalla, per entrambi i prospetti e la spalla stessa. Il getto deve essere fatto con manovra focalizzata per getti calcestruzzo (funzione tipo Rivetti su misura e di cui al dettaglio in altro capitolo con vettore polifunzionale focalizzato protettivo per calcestruzzo con formulazione antigraffio, RAL 7052, misura spessa, quantità 2.658 mc).

autostrade per l'Italia

AUTOSTRADA (A14): BOLOGNA - BARI - TARANTO
TRATTO: BOLOGNA BORGO PANIGALE - BOLOGNA SAN LAZZARO

POTENZIAMENTO IN SEDE DEL SISTEMA
AUTOSTRADALE E TANGENZIALE DI BOLOGNA
INTERVENTI DI COMPLETAMENTO DELLA RETE VIARIA DI ADDUZIONE
LUNGO SAVENA LOTTO 3
PROGETTO DEFINITIVO

TRATTO VIADOTTO MATTEI-ROTATORIA NORD
RAMPA STRADALE DA Pk 1+078.87 A Pk 2+082.65
MS002 - MURI A U LATO SUD

PLANIMETRIA E PROSPETTI

IL PROGETTAZIONE PRELIMINARE Ing. Marco Cristofari Dir. Ing. Marco Cristofari Responsabile Geometrico d'Ufficio	IL RESPONSABILE ESECUTIVO PROSPETTO ARCHITETTONICO Ing. Fabio Sestini Dir. Ing. Fabio Sestini Responsabile Geometrico d'Ufficio	IL DIRETTORE TECNICO Ing. Paolo Biondi Dir. Ing. Paolo Biondi P.A. - Design & Dimension							
111454	0000	PD IN C02	MS002	00000	D/APE	0050	5	BOA	1/200
TECNE		Ing. Fabio Sestini Dir. Ing. Fabio Sestini		Ing. Paolo Biondi Dir. Ing. Paolo Biondi		1		BOA	
PRODOTTO		VERIFICATO		AUTORIZZATO		1		BOA	