

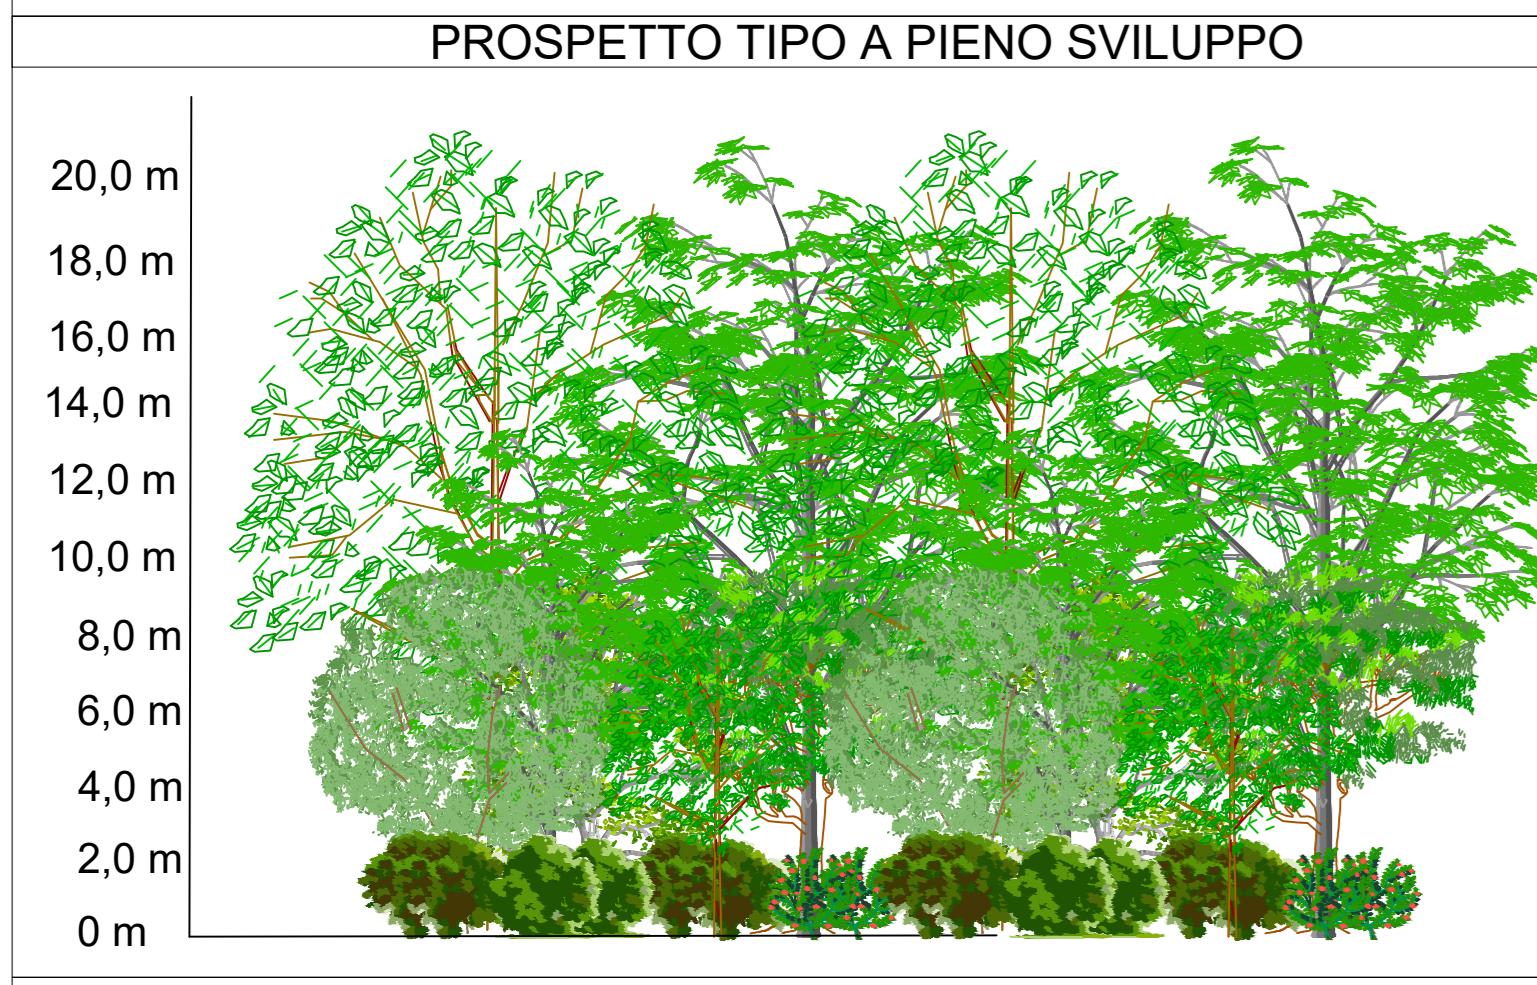
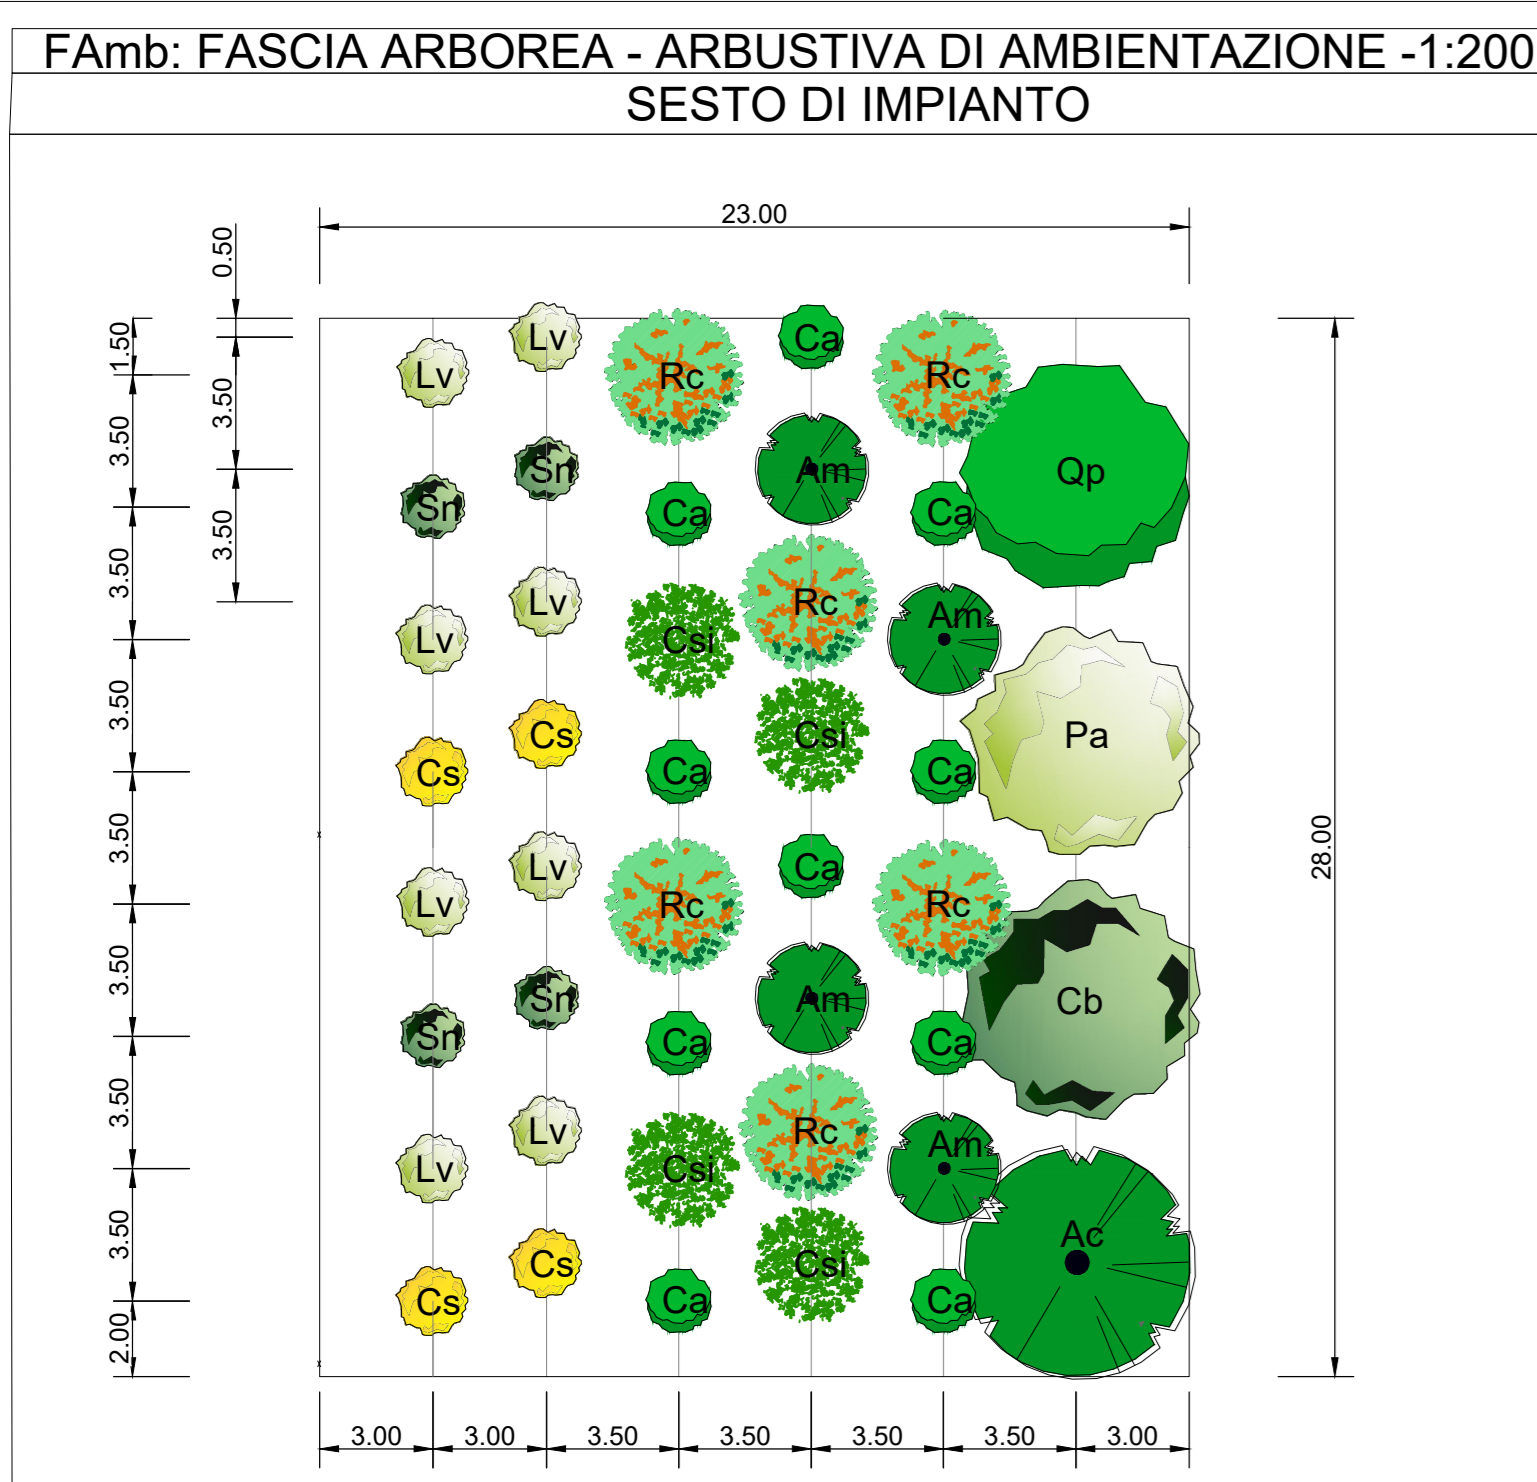
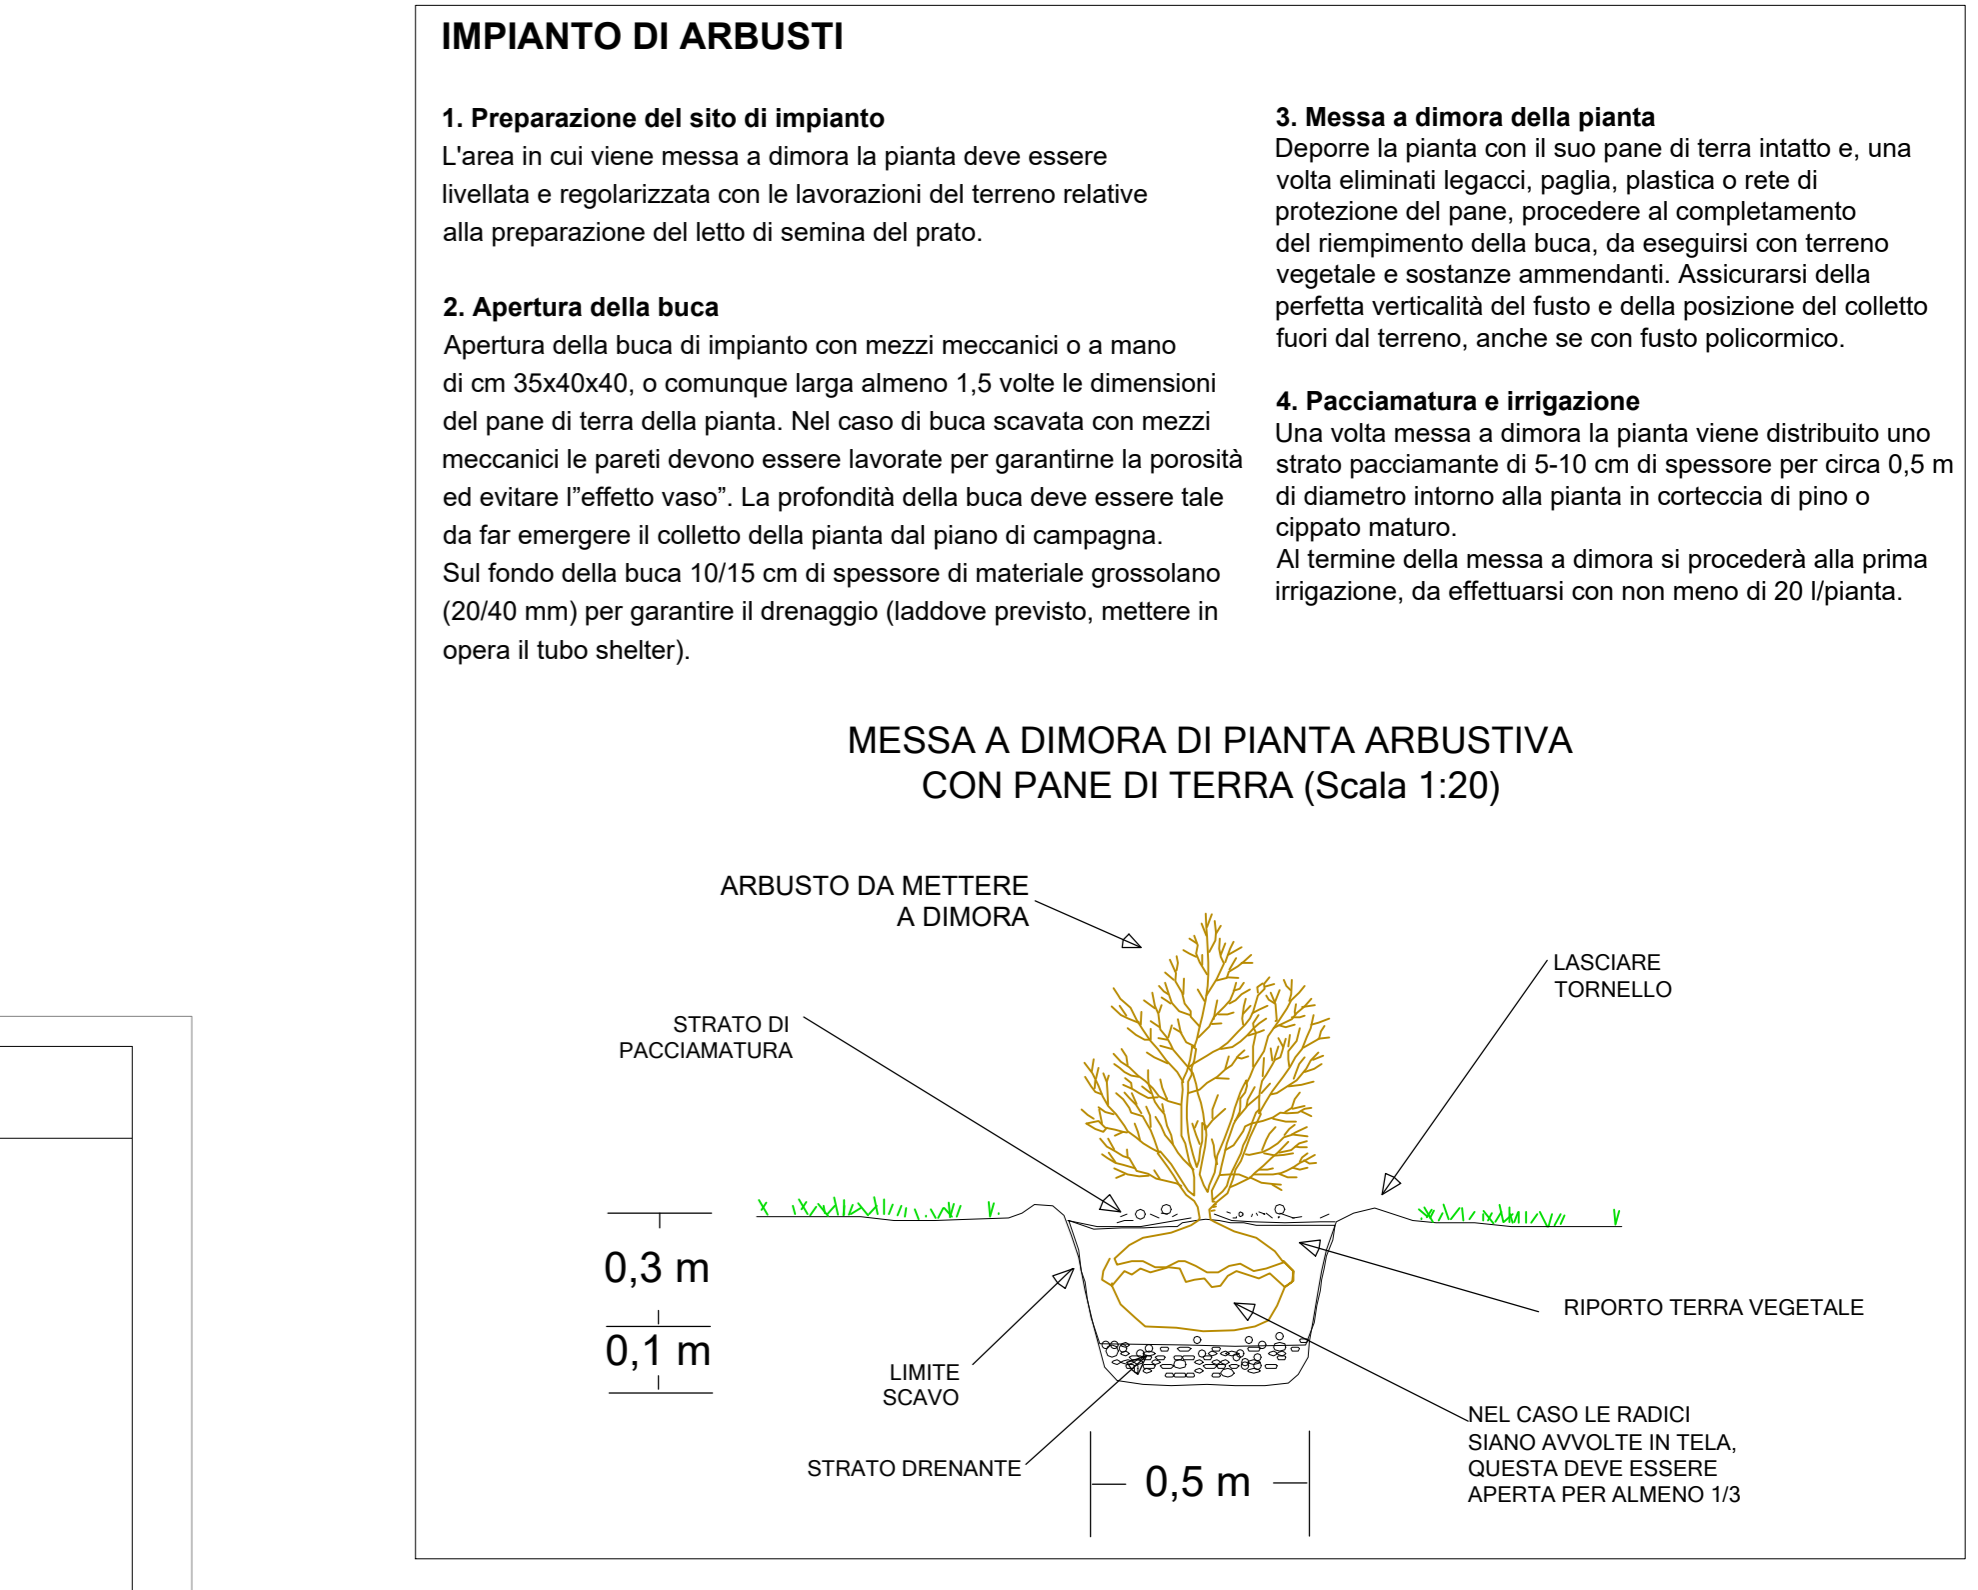
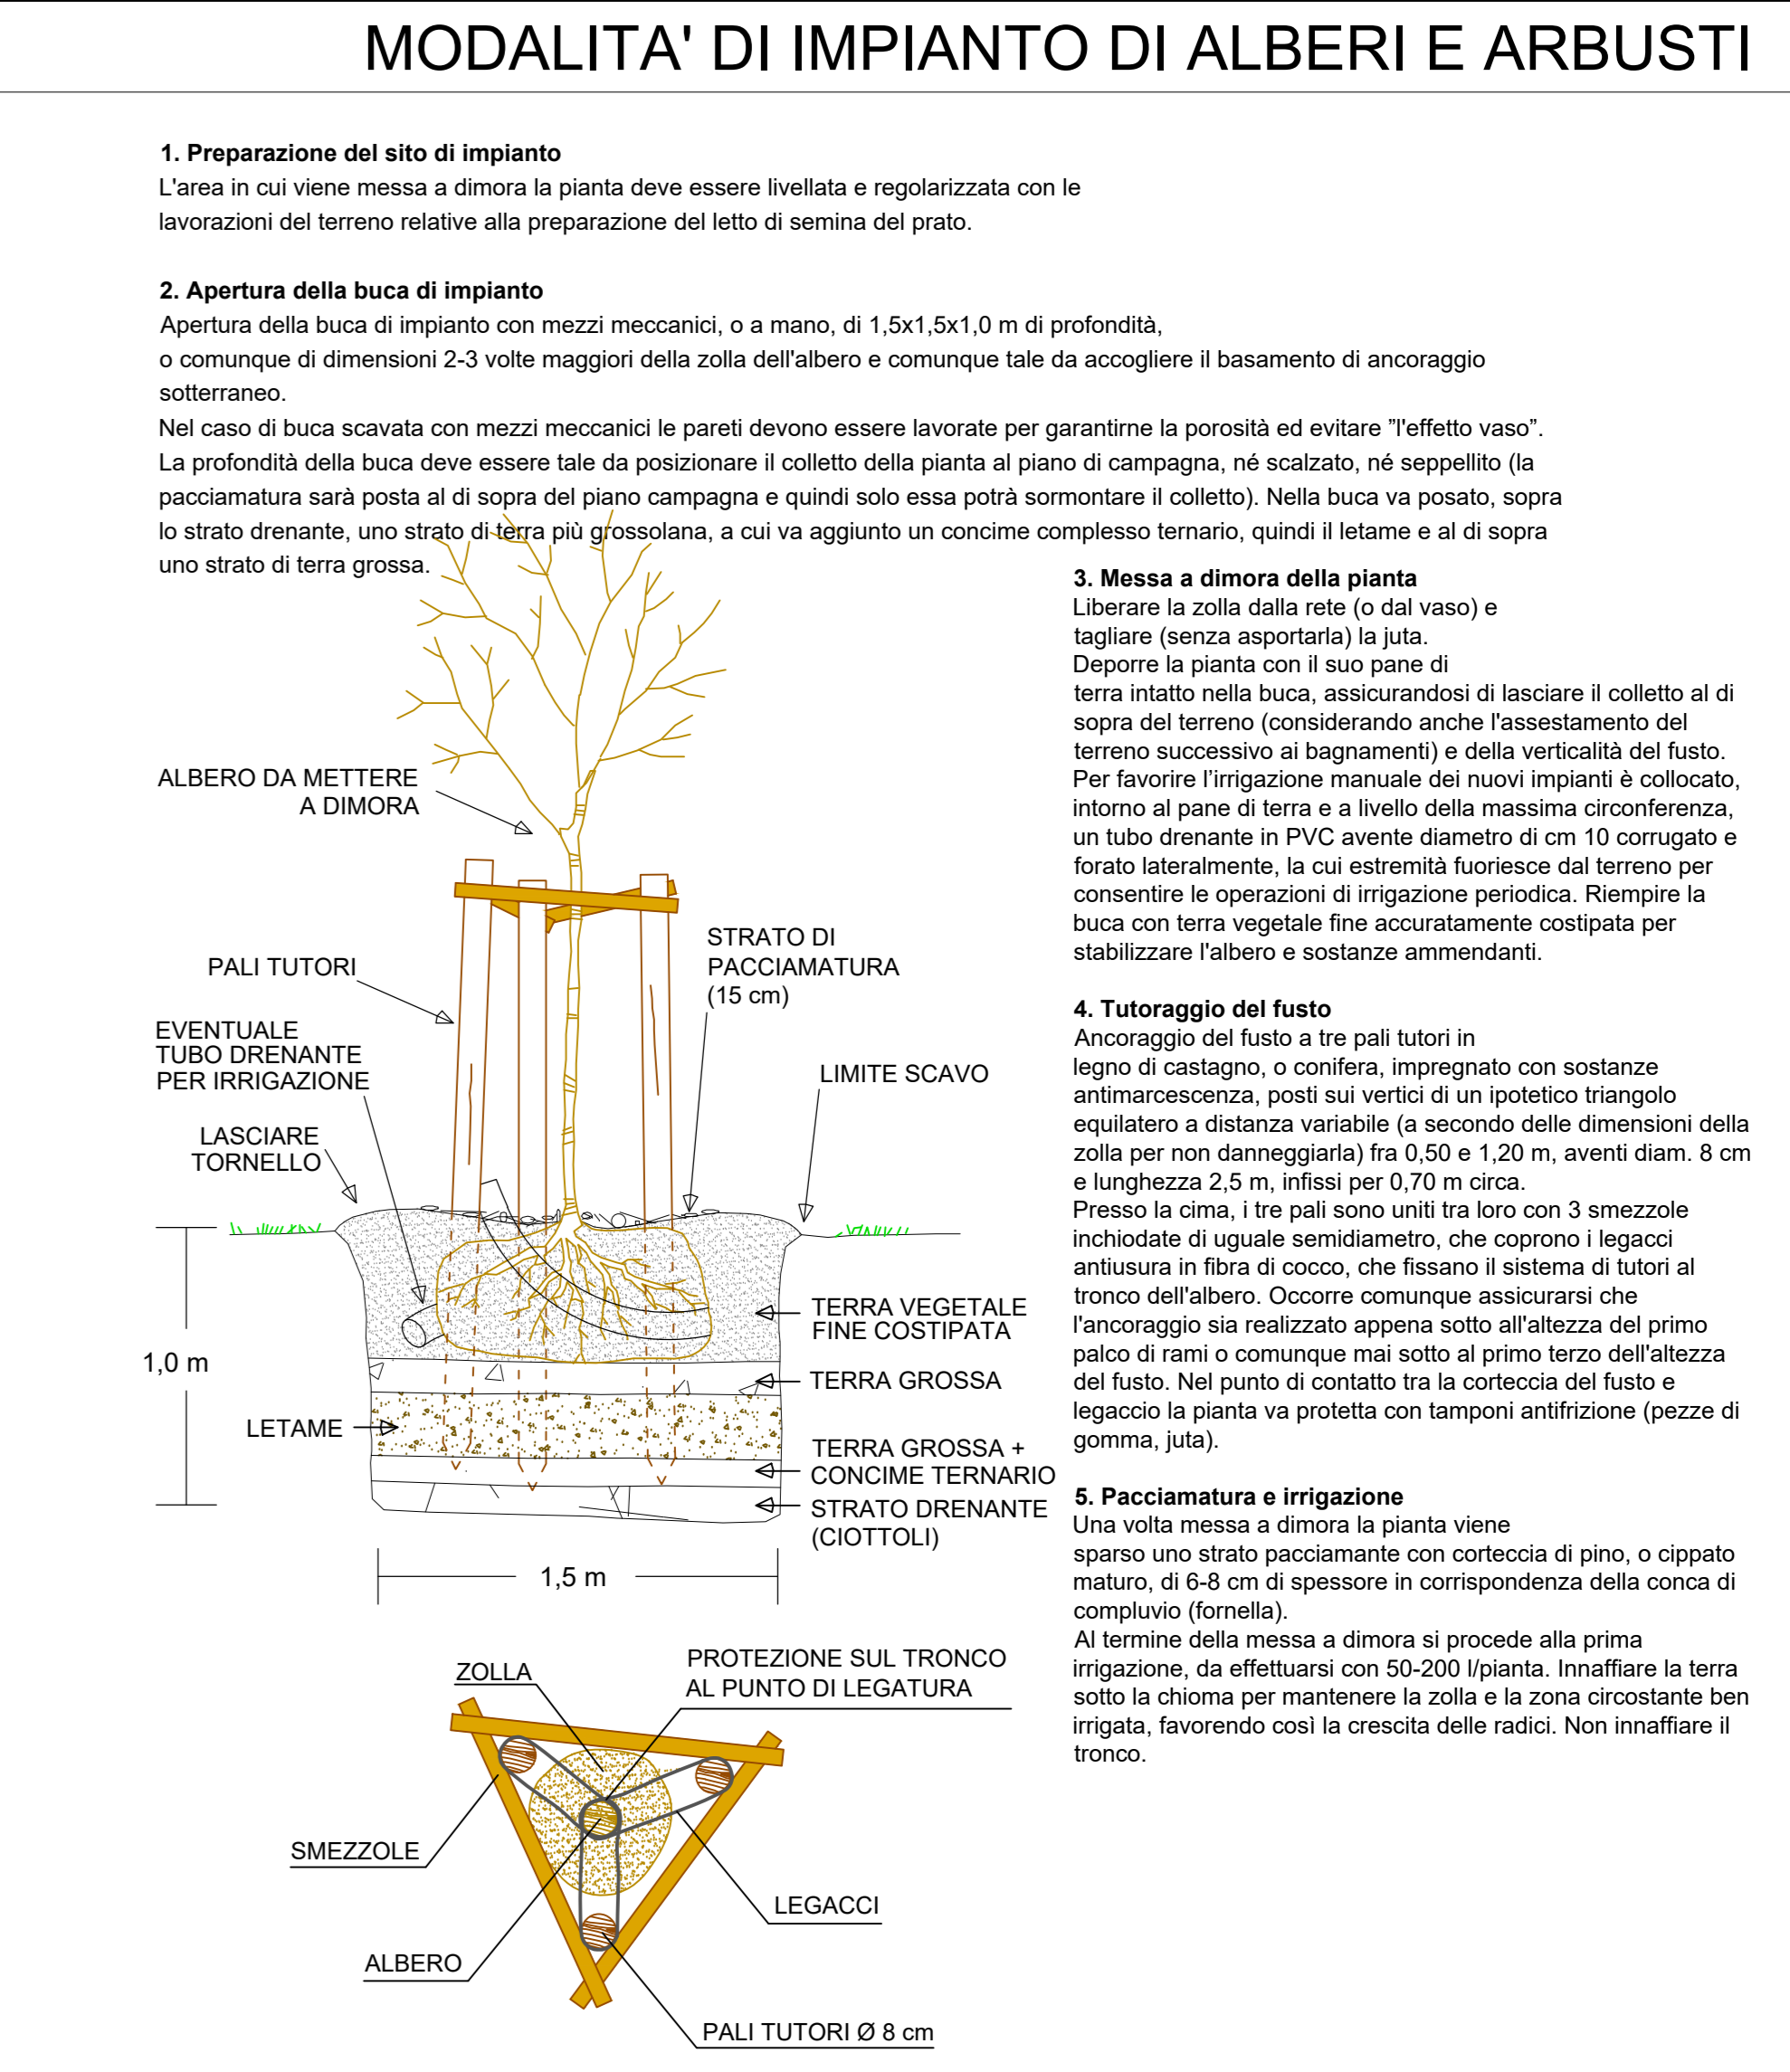
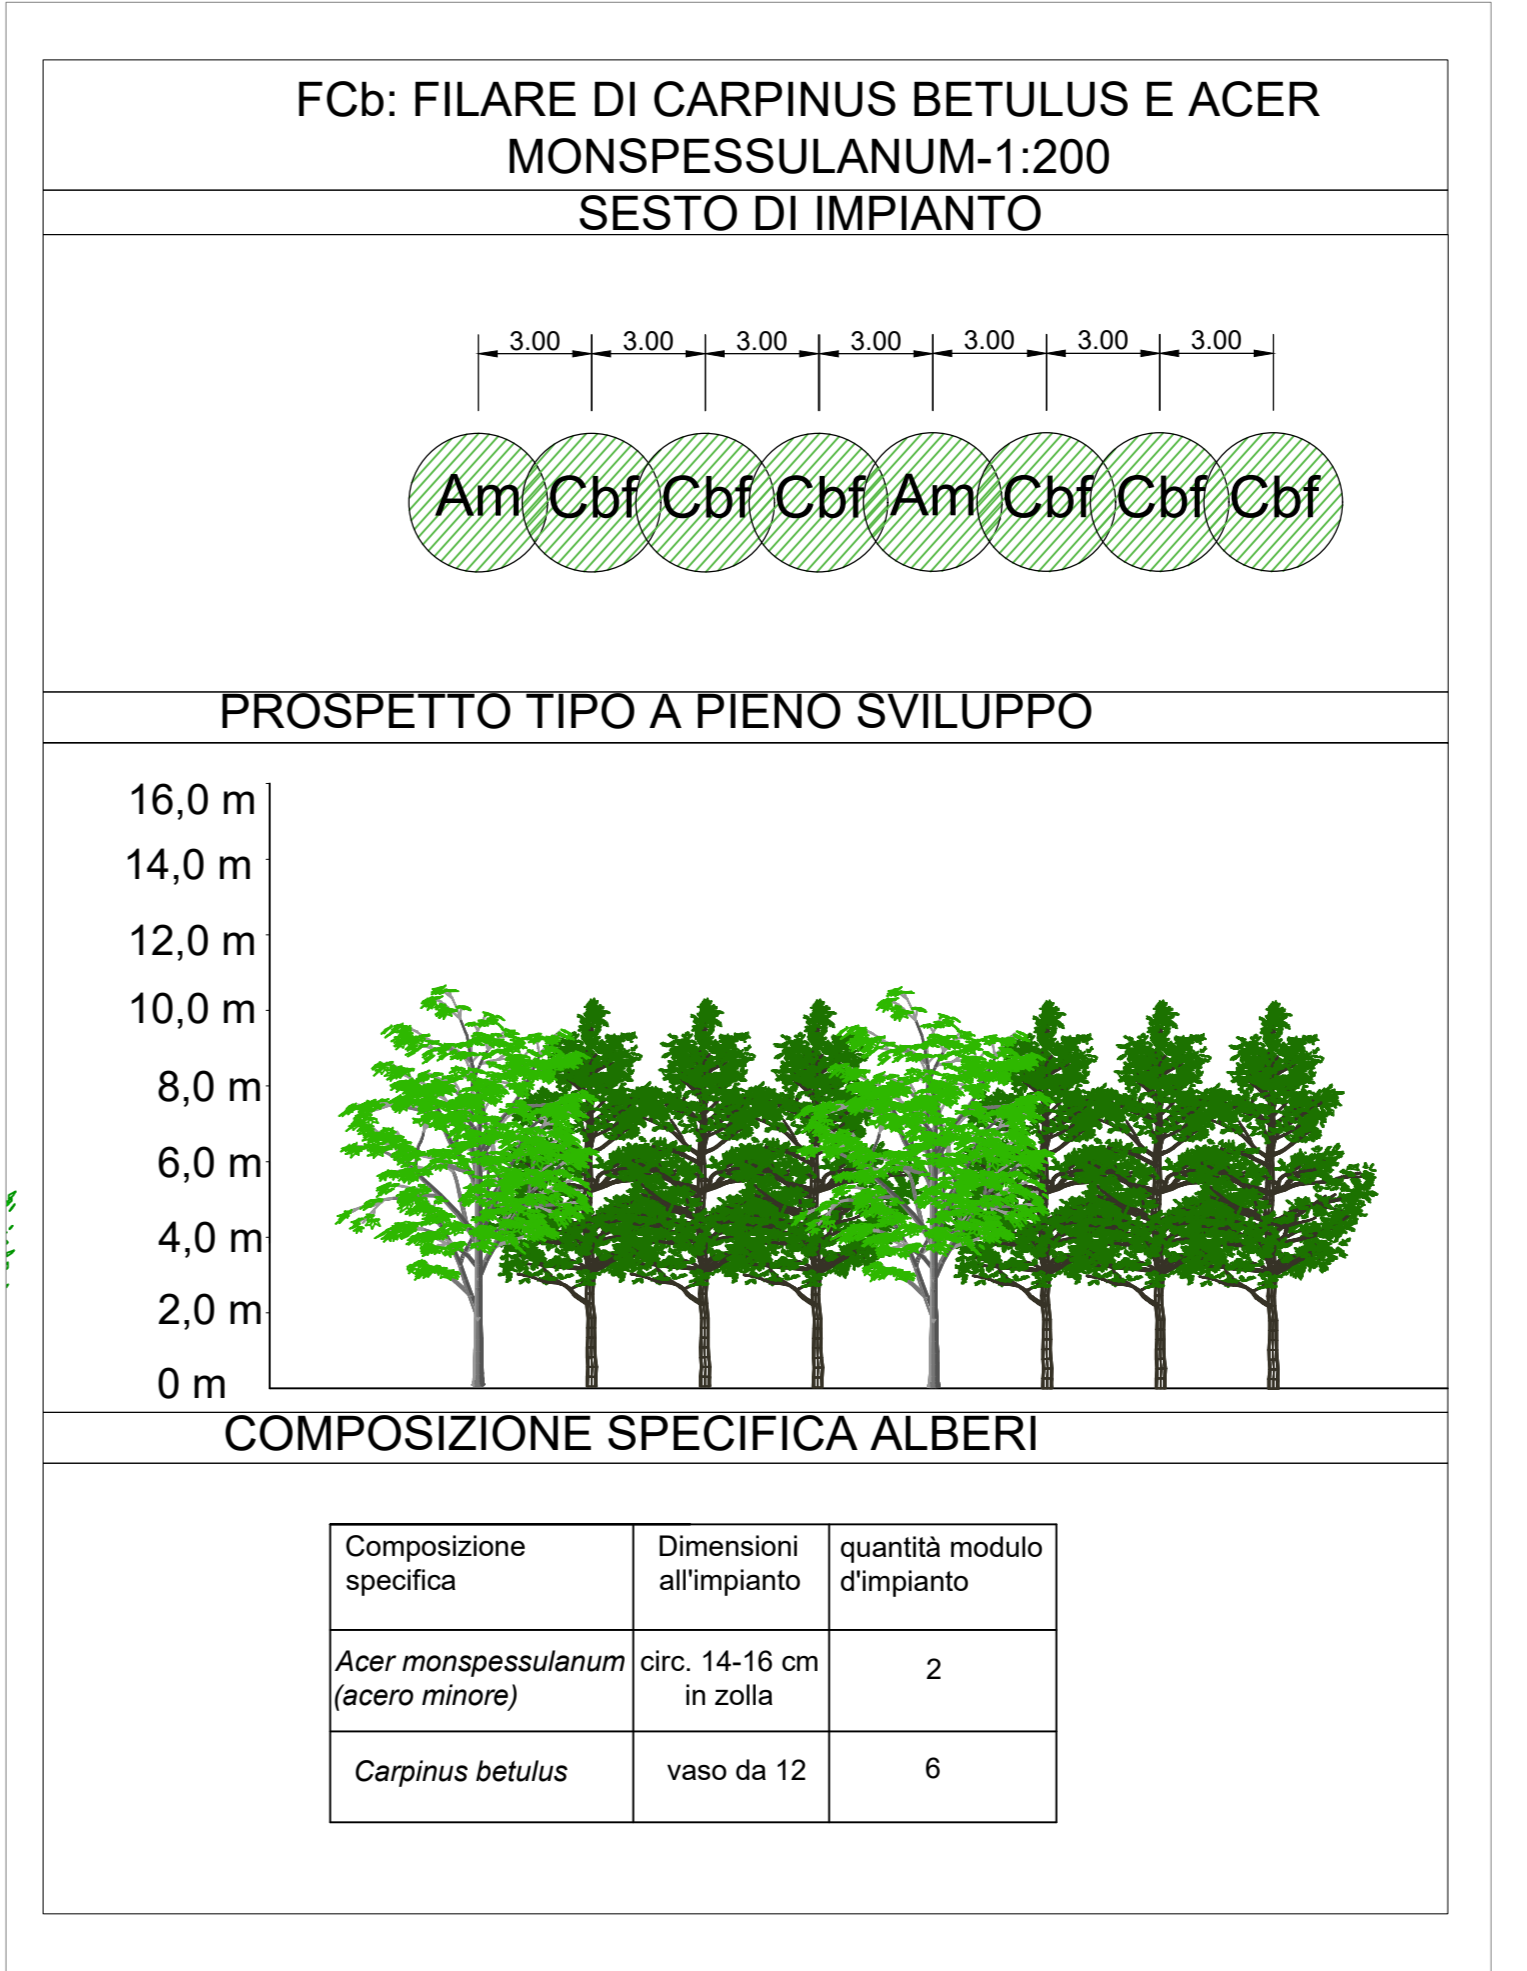
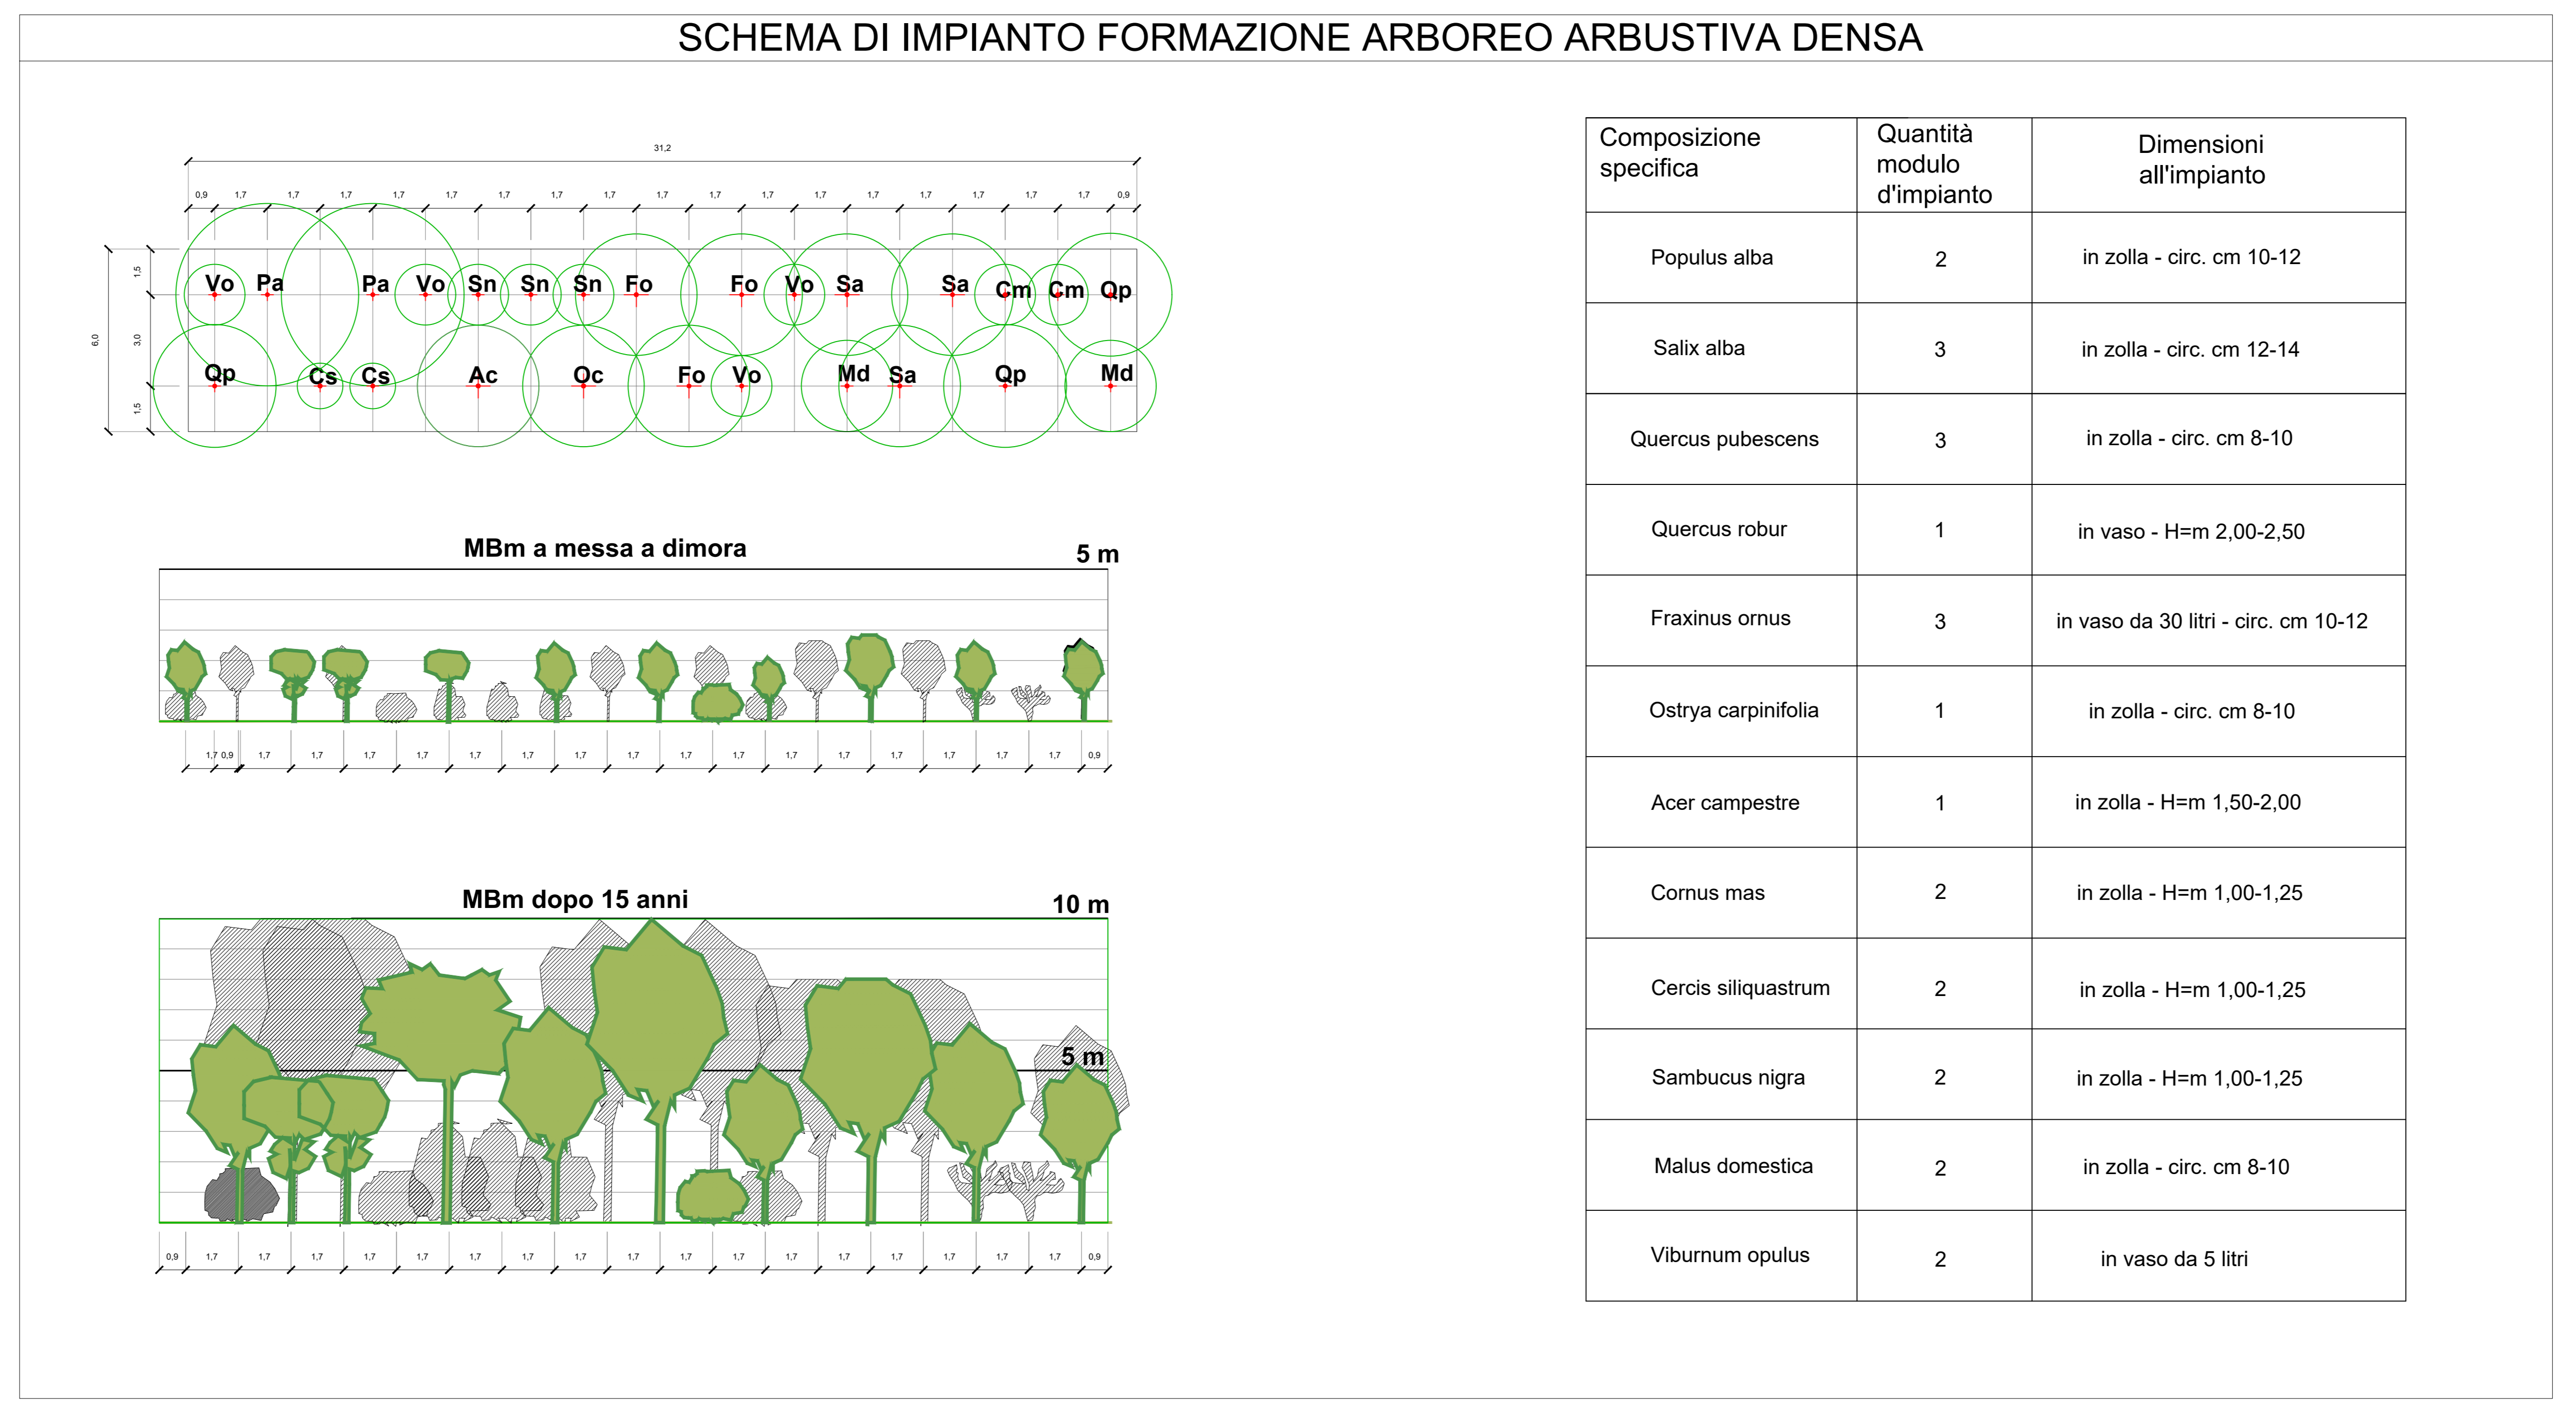


ABACO DEGLI INTERVENTI

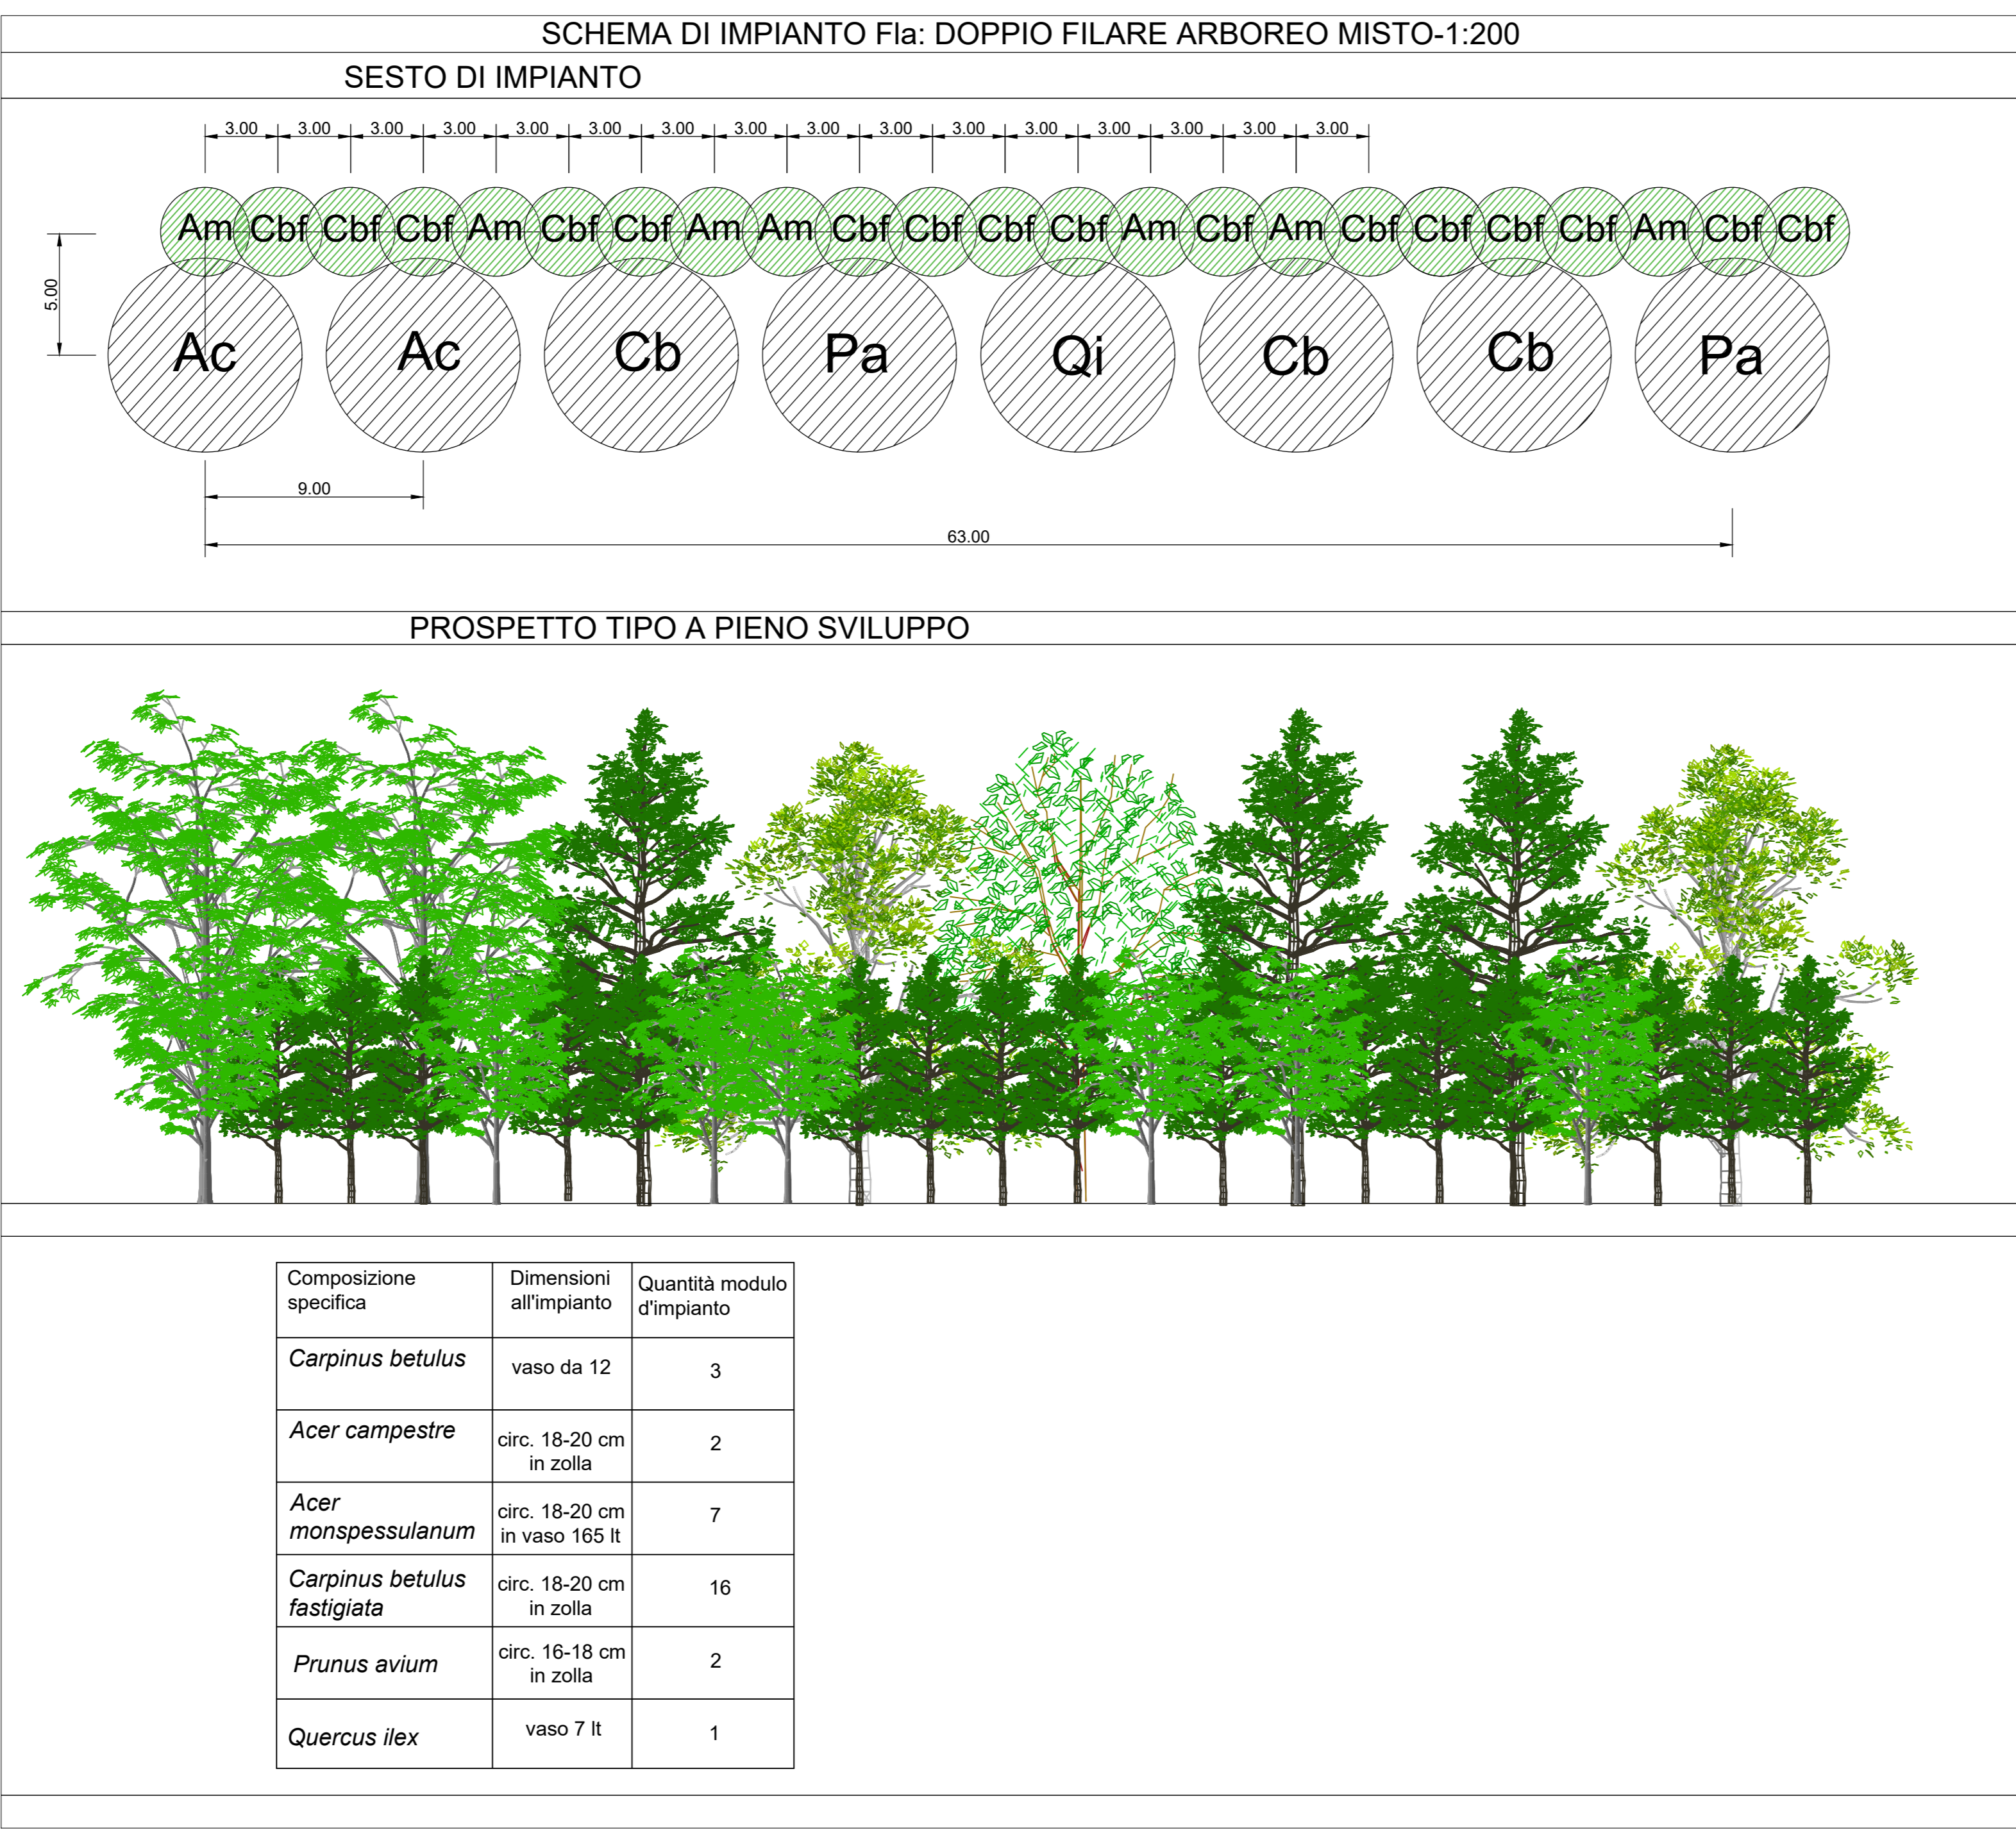

COMPOSIZIONE SPECIFICA ALBERI E ARBUSTI

Composizione specifica	Dimensioni all'impianto	Quantità modulo d'impianto
<i>Acer monspessulanum</i>	4	in zolla - h=m 1,75-2,00
<i>Rhamnus cathartica</i>	6	in vaso da 10 l - h=m 1,00-1,25
<i>Carpinus betulus</i>	1	in zolla - h=m 1,00-1,25
<i>Acer campestre</i>	1	in zolla - h=m 1,00-1,25
<i>Prunus avium</i>	1	in zolla - h=m 1,00-1,25
<i>Quercus pubescens</i>	1	in zolla - h=m 1,00-1,25

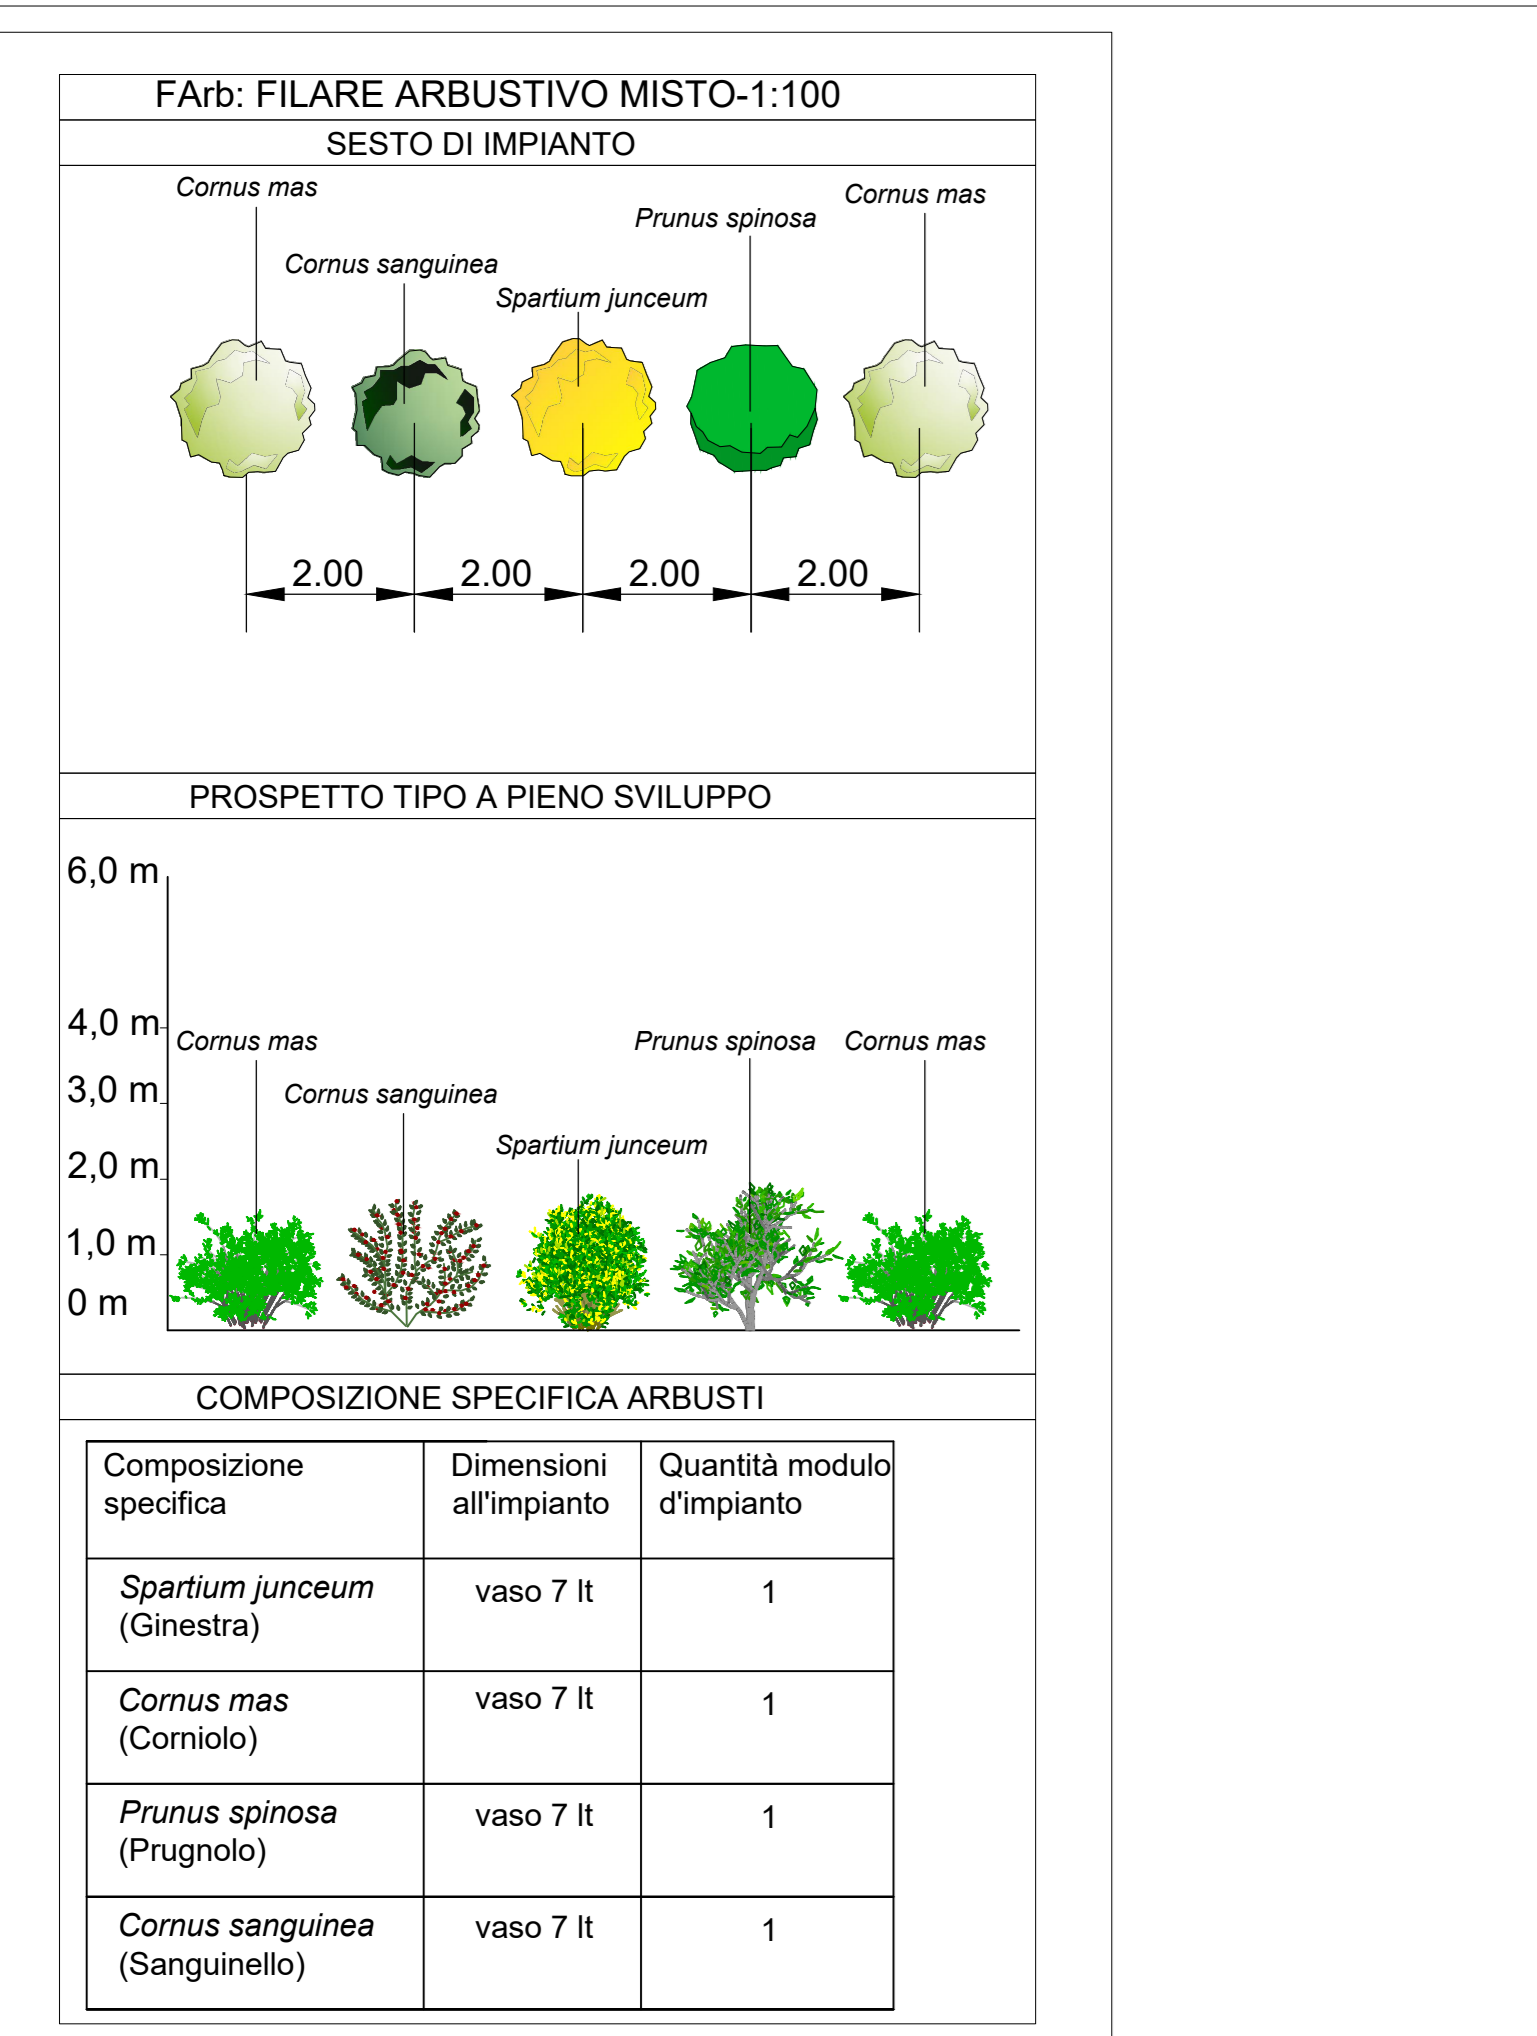

autostrade per l'italia

AUTOSTRADA (A14): BOLOGNA - BARI - TARANTO
TRATTO: BOLOGNA BORGO PANIGALE - BOLOGNA SAN LAZZARO

POTENZIAMENTO IN SEDE DEL SISTEMA AUTOSTRADALE E TANGENZIALE DI BOLOGNA
INTERVENTI DI COMPLETAMENTO DELLA RETE VIARIA DI ADDUZIONE LUNGO SAVENA LOTTO 3

PROGETTO DEFINITIVO

ASPETTI AMBIENTALI
OPERE A VERDE
Abaco degli interventi vegetazionali

IL PROGETTISTA SPECIALISTICO Dott. For. Daniele Masarutti Dir. Ing. Fabio Serrari Responsabile Ingegneria Naturalistica e Ambientale	IL RESPONSABILE INTEGRAZIONE PRESTAZIONI SPECIALISTICHE Ing. Fabio Serrari Dir. Ingg. Gianpaolo GOTTAR	IL DIRETTORE TECNICO Ing. Gianfranco Dir. Ingg. Gianpaolo GOTTAR T.A. Ambiente
CODICE IDENTIFICATIVO		
NUMERO PROGETTO 111454	FILE 0000	PRODOTTORE PD
DATA IN	PRODOTTORE AMB	PRODOTTORE OV000
REVISIONE D	REVISIONE SUA	REVISIONE 0011
REVISIONE -0	REVISIONE -0	REVISIONE -0
REVISIONE -0	REVISIONE -0	REVISIONE -0

VERISTO DEL COMMITTENTE
autostrade per l'italia

VERISTO DEL CONCESSIONARIO
Ministero delle Infrastrutture e della Mobilità Sostenibile