



INQUADRAMENTO 1 DI 3

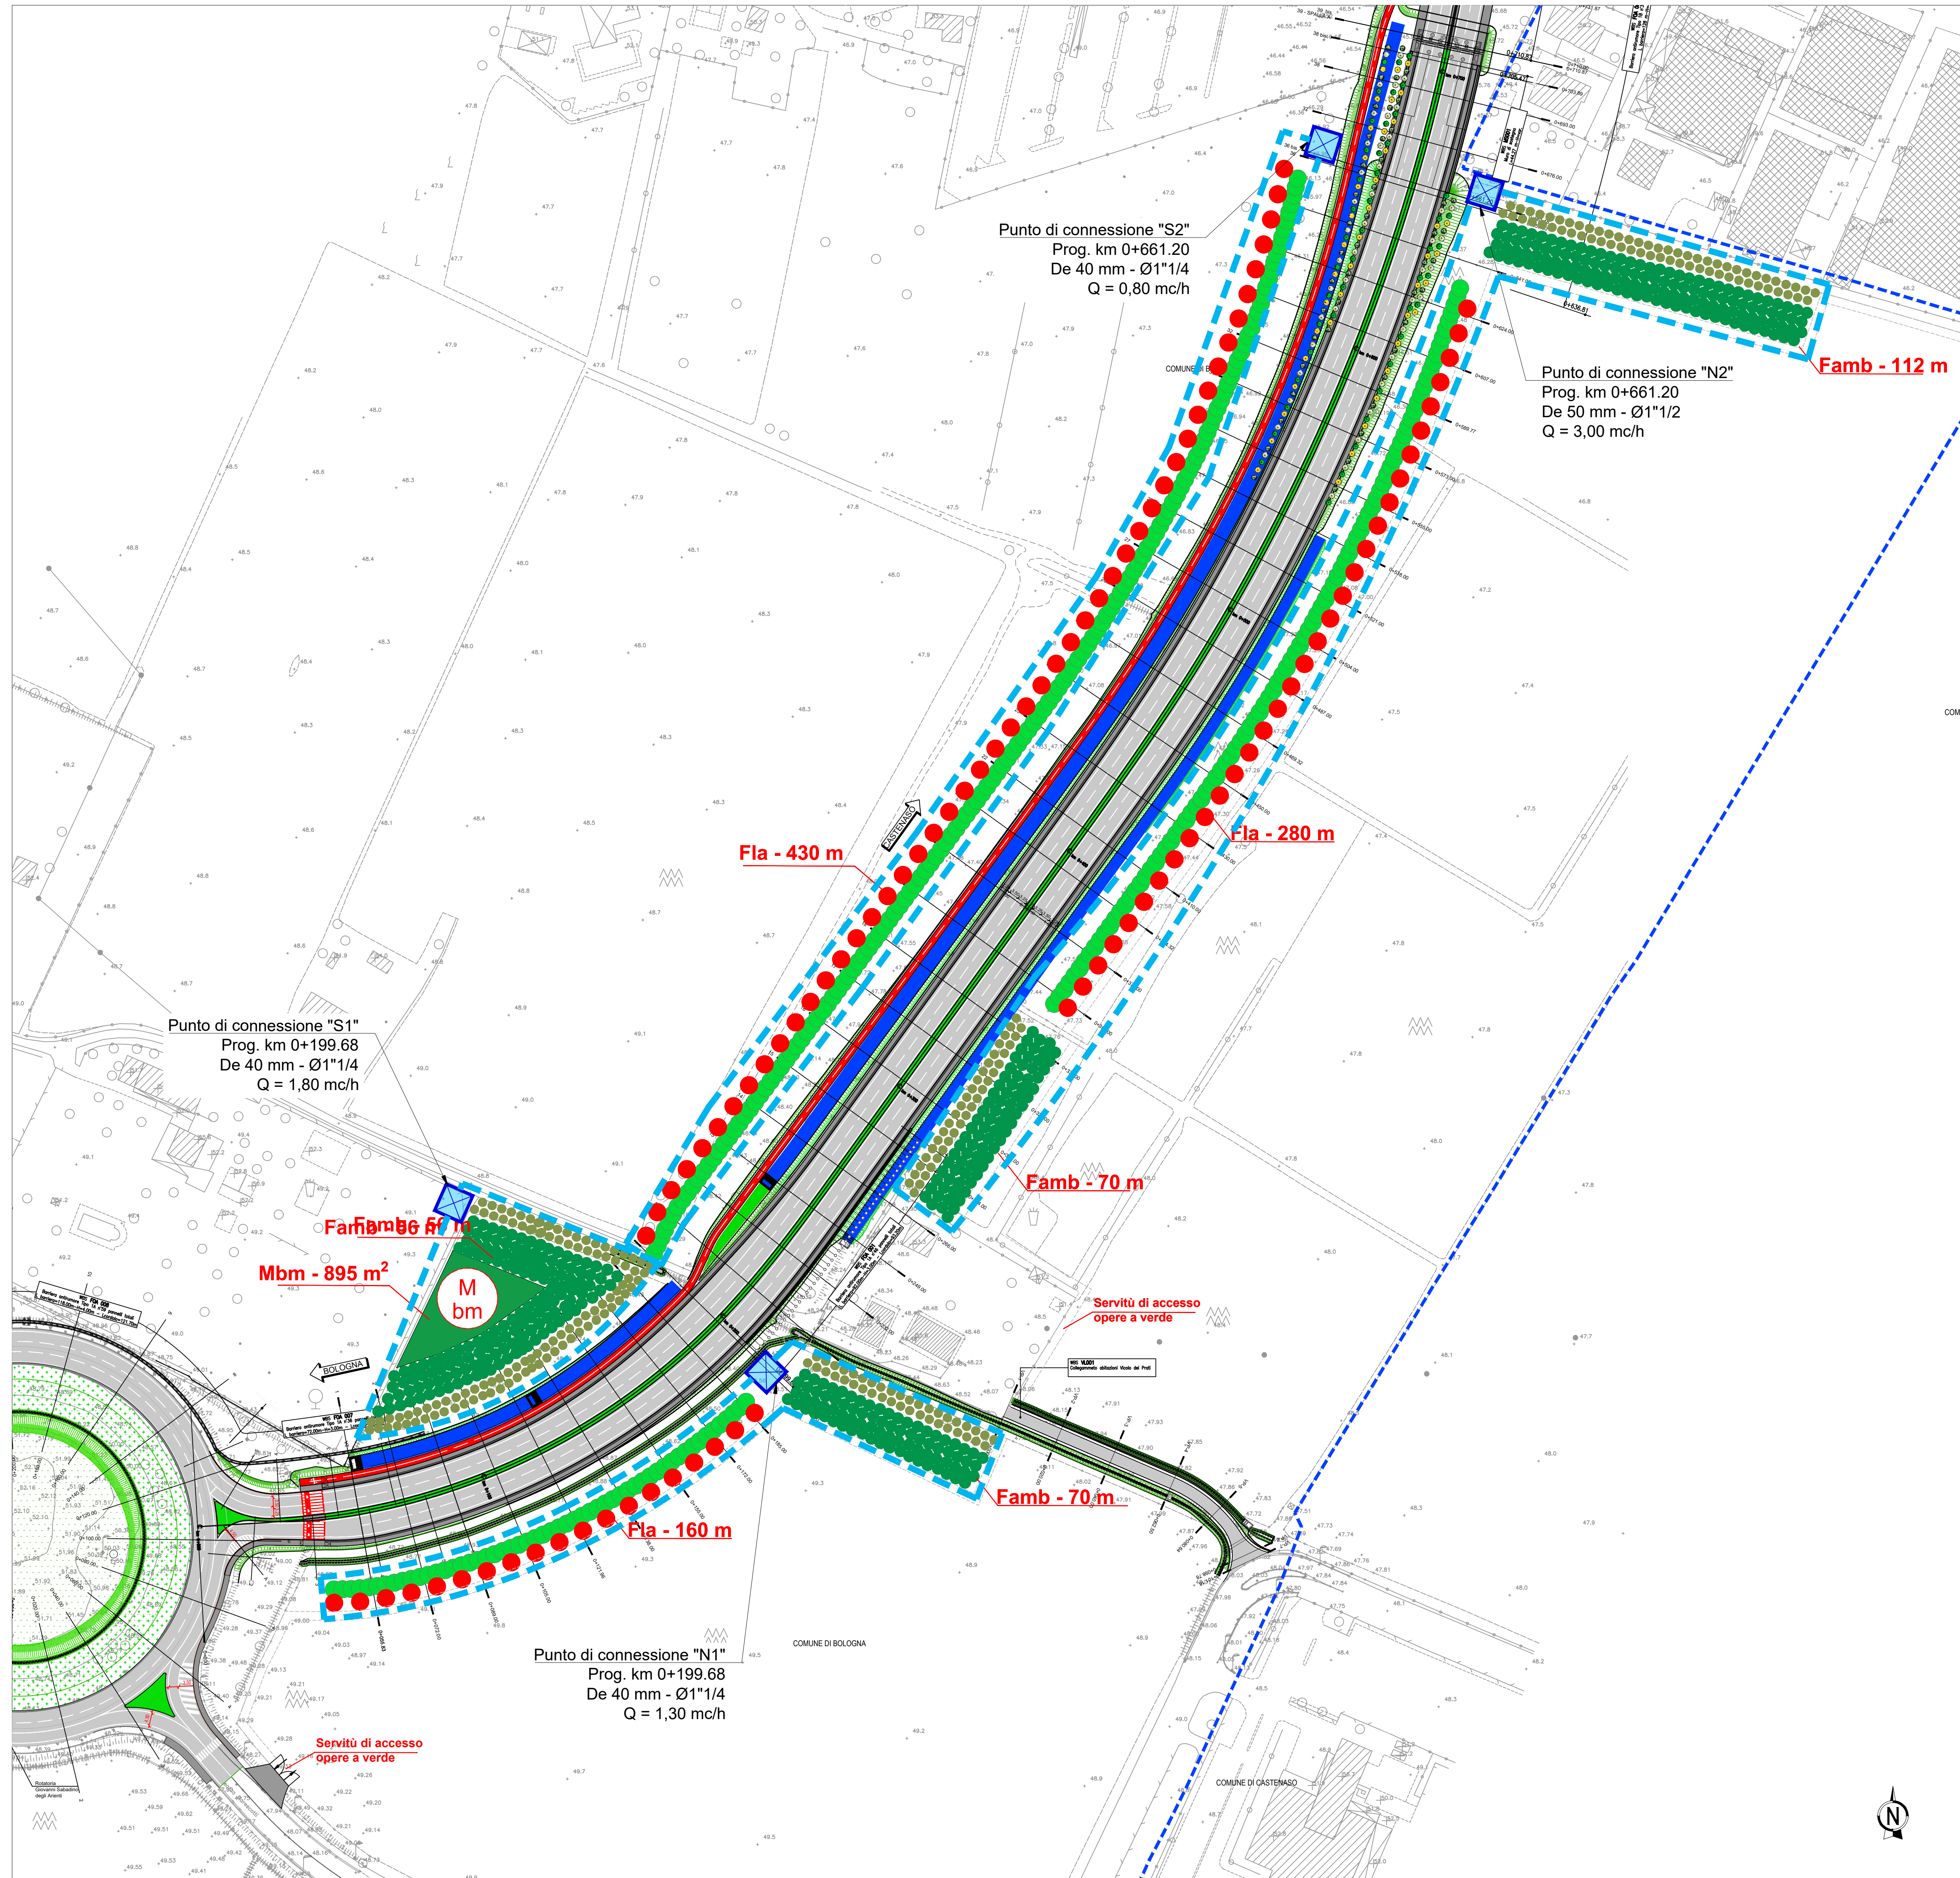

INQUADRAMENTO 2 DI 3

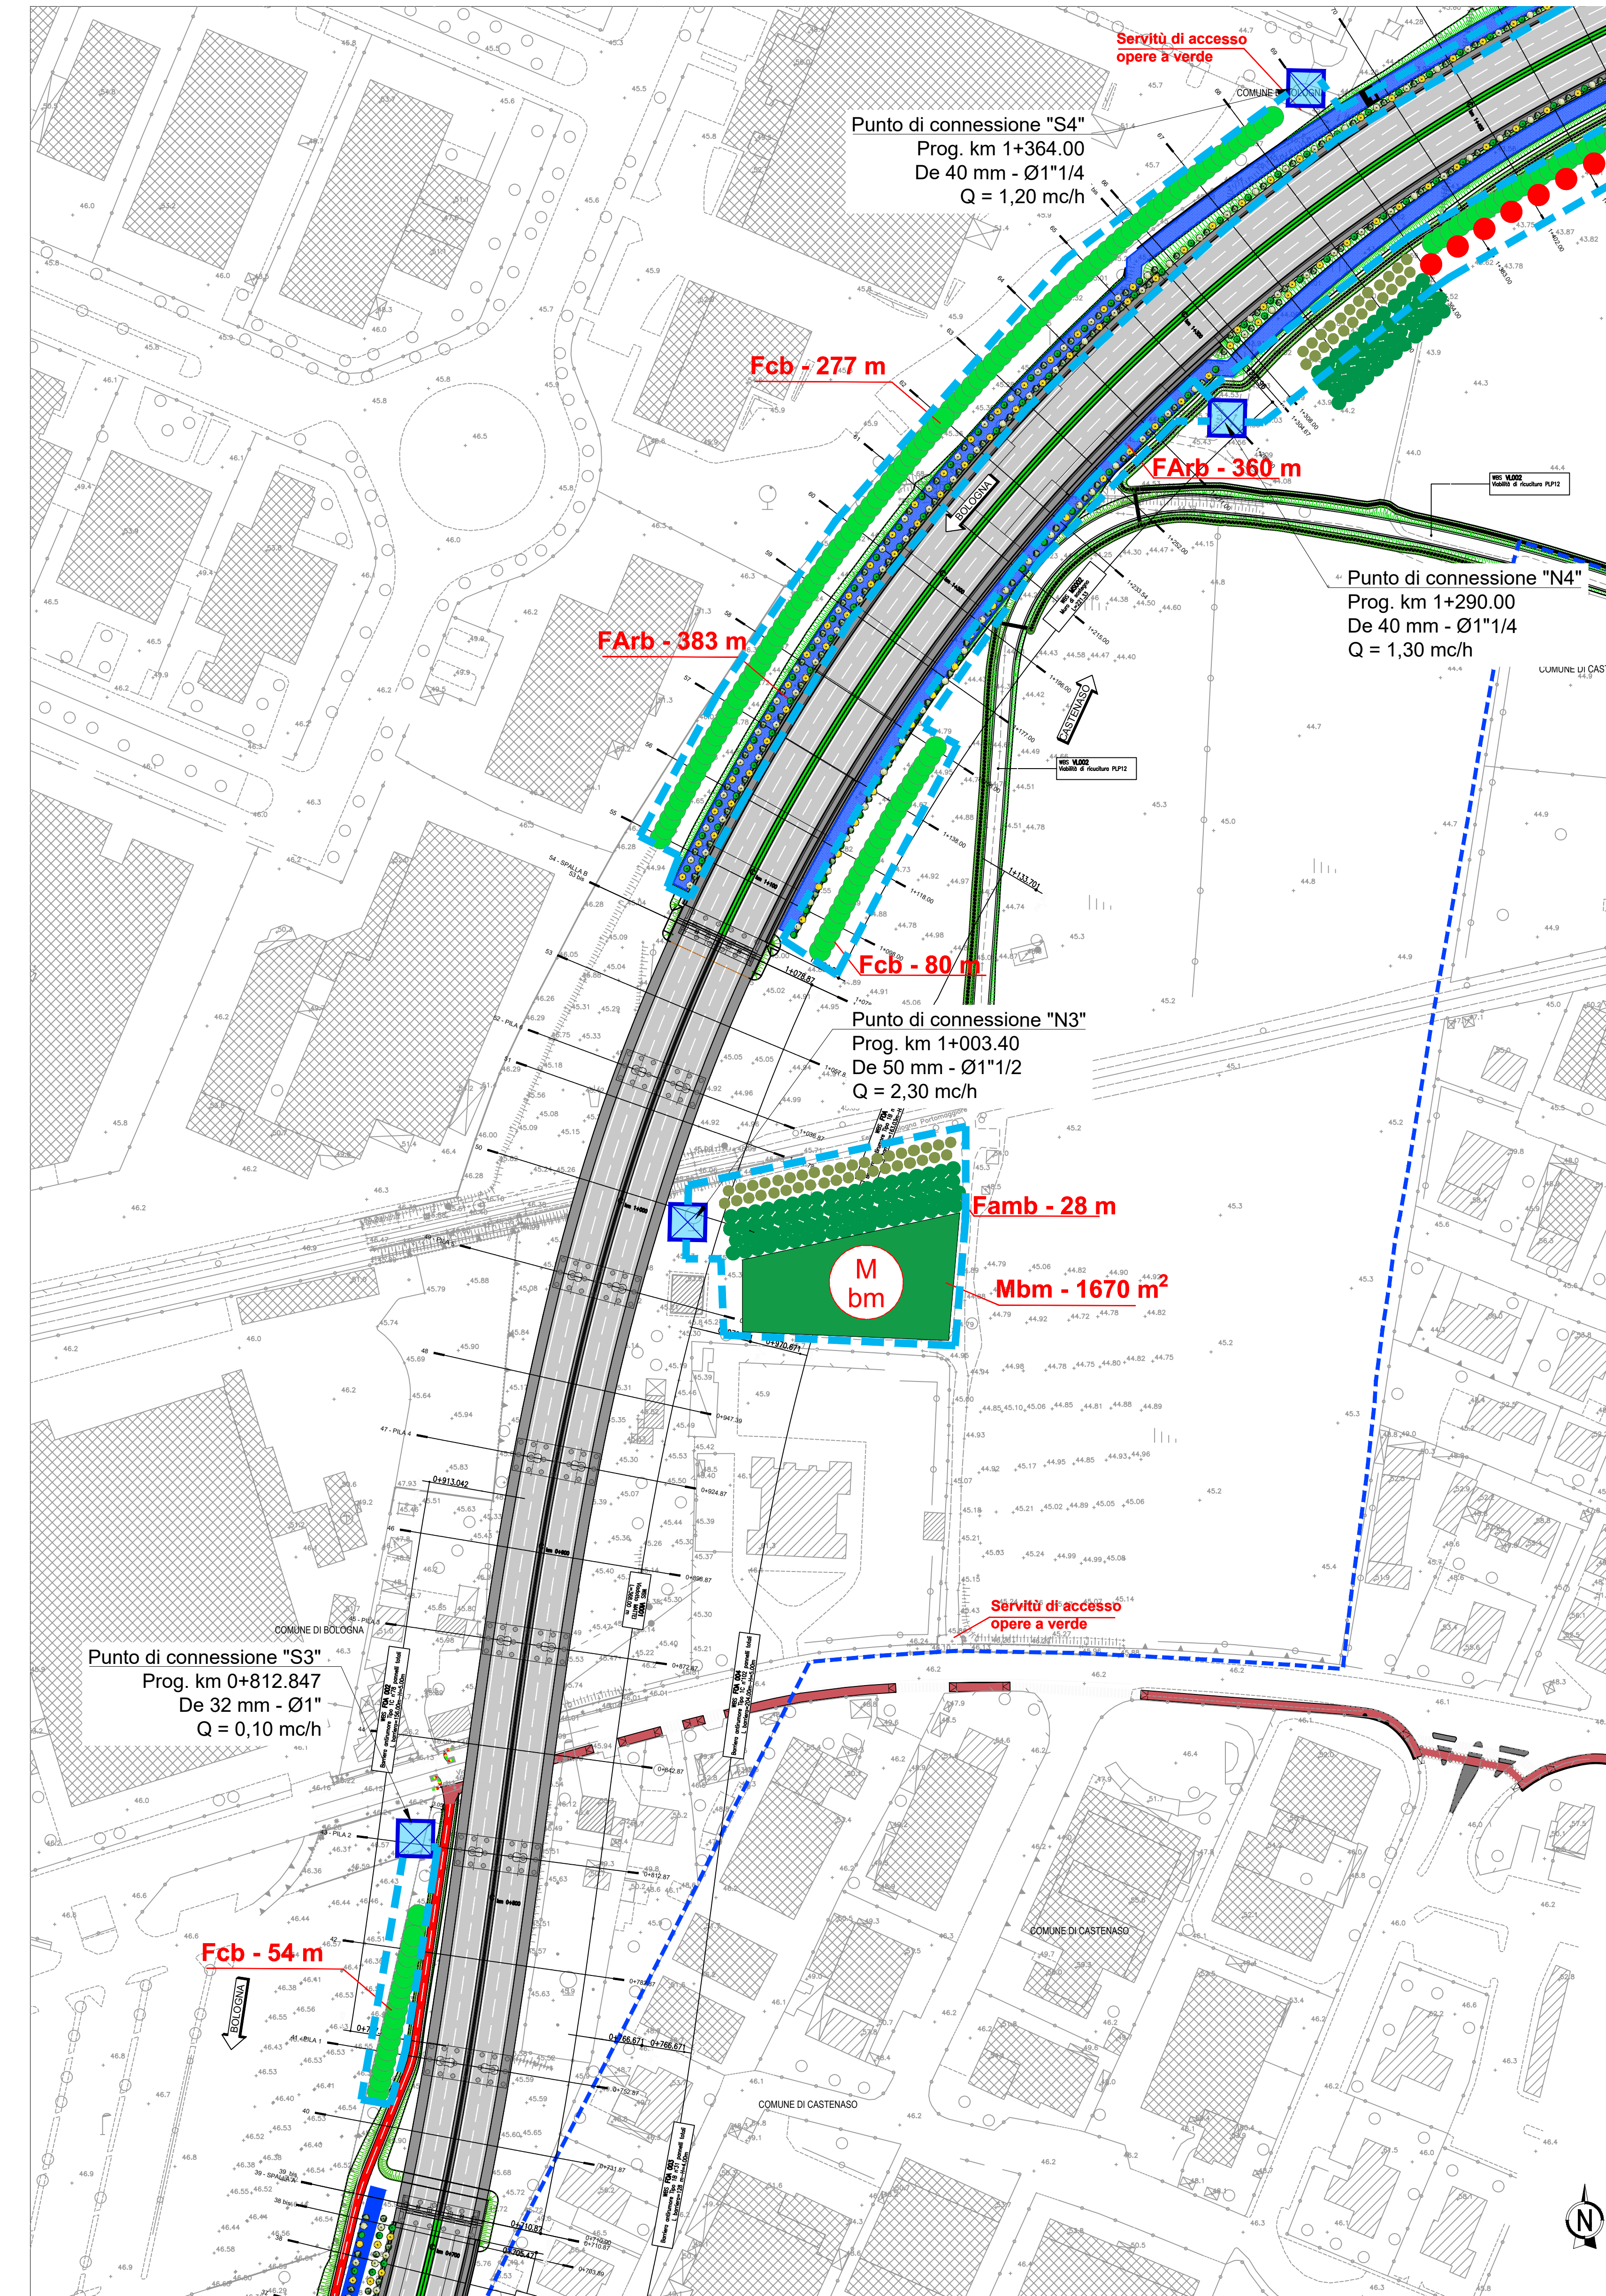

LEGENDA

- Confini comunali
- Viabilità
- Svincolo inerbato
- Maneggevole
- Corridoio porta-barriera in cabestrato
- Corridoio 12x25 cm
- Scaricata
- Terra rinforzata
- Fotote di guardia
- Servizi di passaggio opere a verde

LEGENDA OPERE A VERDE


- FArb: Filare arbustivo misto
- Fcb: Filare misto di *Carpinus betulus fastigiata* e *Acer monspessulanum*
- Fla: filare arboreo misto
- Fascia arboreo-arbustiva densa
- Famb: Fascia di ambientazione arboreo-arbustiva

LEGENDA IRRIGAZIONE

- Punto di adduzione per alimentazione impianto di irrigazione
- Area irrigua di competenza

NOTA UNITA' DI MISURA

Nei disegni sono state utilizzate le seguenti unità di misura:
 Per le lunghezze nelle planimetrie e nei profili: METRI (se non diversamente specificato);
 Per le quote altimetriche: METRI SUL LIVELLO DEL MARE (se non diversamente specificato);
 Per gli angoli nei traccamenti stradali: GRADI CENTESIMALI (se non diversamente specificato);

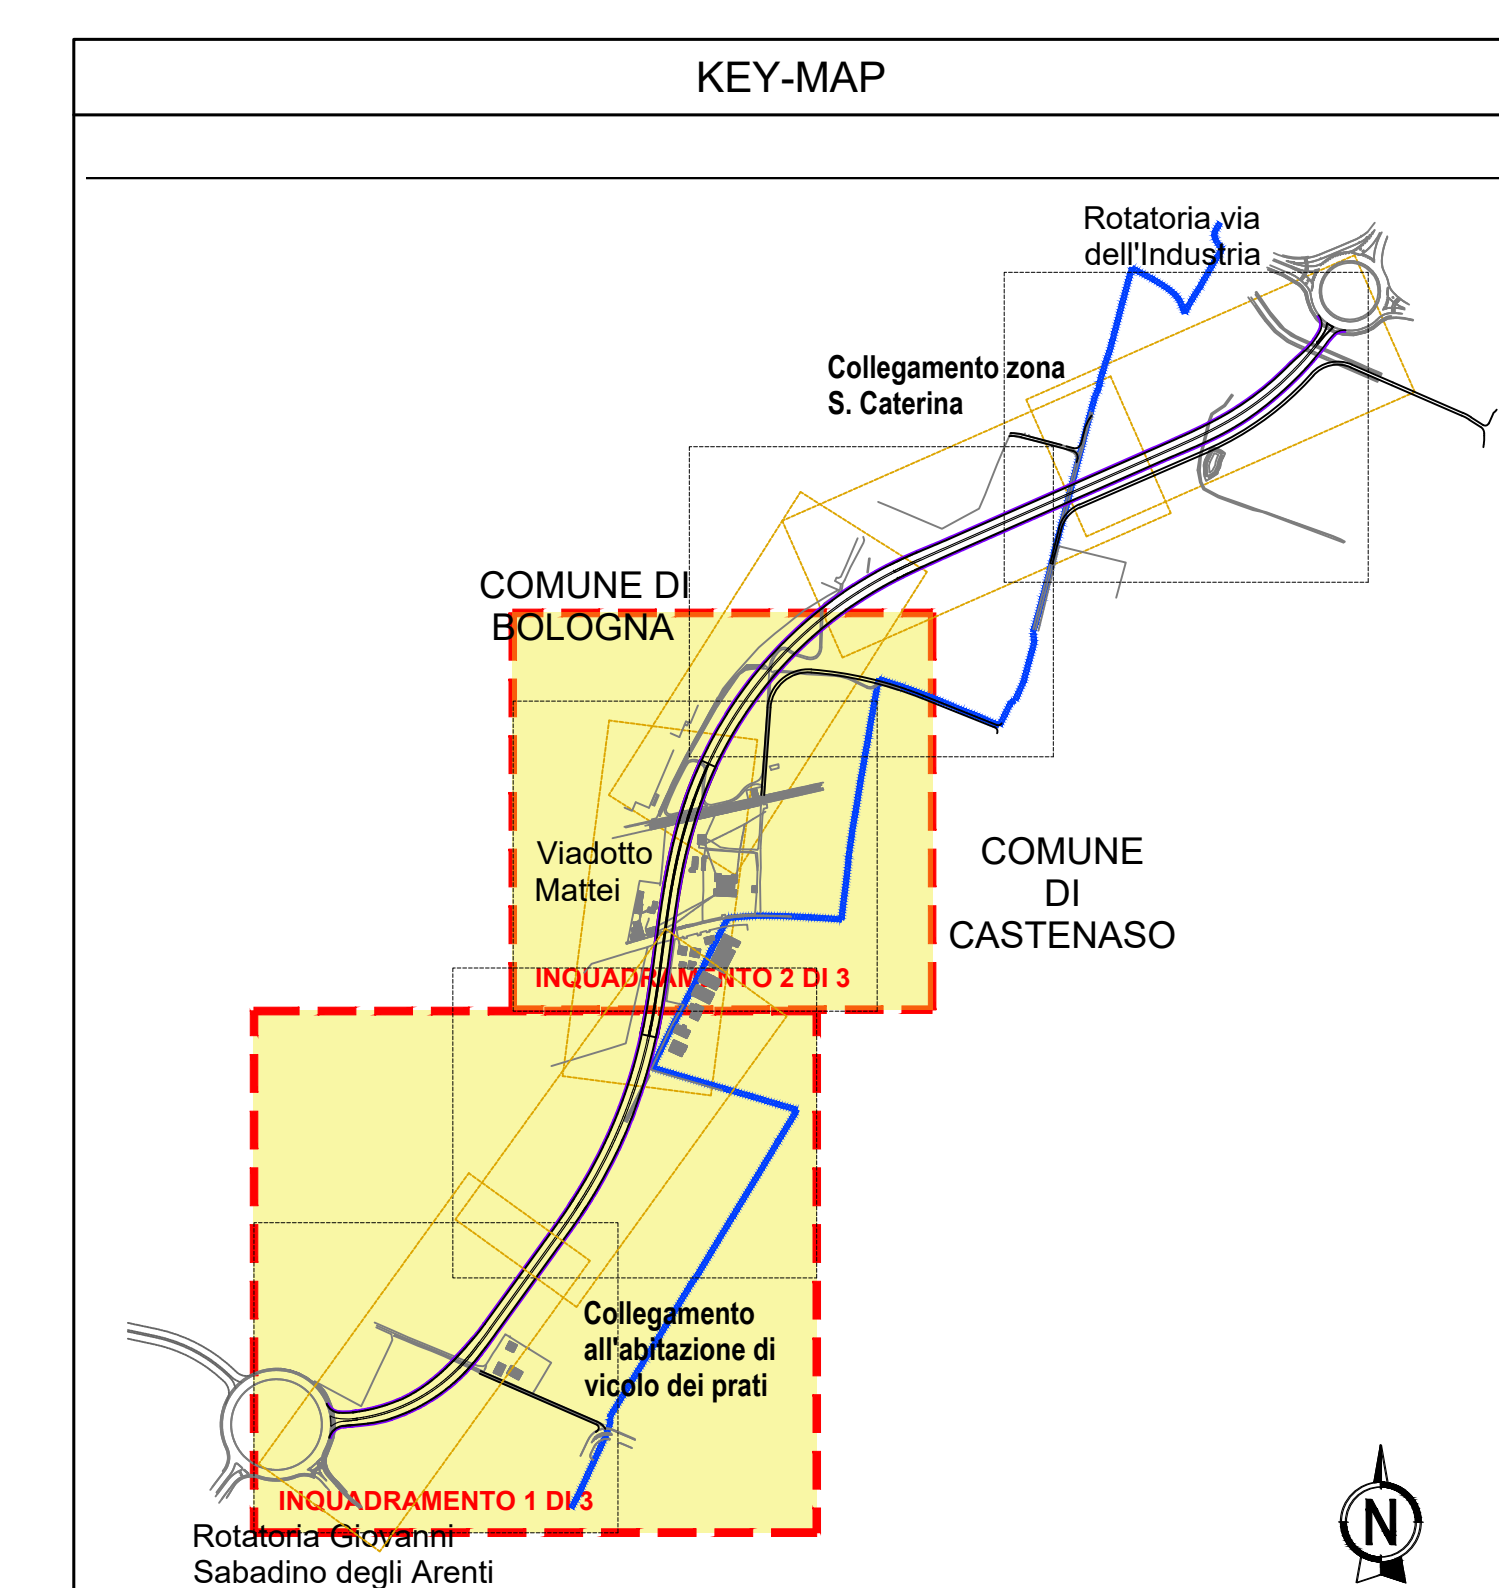

autostrade per l'Italia

AUTOSTRADA (A14): BOLOGNA - BARI - TARANTO
 TRATTO: BOLOGNA BORGO PANIGALE - BOLOGNA SAN LAZZARO

POTENZIAMENTO IN SEDE DEL SISTEMA
 AUTOSTRADALE E TANGENZIALE DI BOLOGNA
 INTERVENTI DI COMPLETAMENTO DELLA RETE VIARIA DI ADDUZIONE
 LUNGO SAVENA LOTTO 3

PROGETTO DEFINITIVO

ASPETTI AMBIENTALI

OPERE A VERDE

Impianto di irrigazione

Punti di adduzione
 Tav. 1 di 2

IL PROGETTISTA SPECIALISTICO Ing. Fabio Sereno Via S. Maria, 10/11 40138 Bologna (BO)	IL RESPONSABILE INTERAZIONE PROGETTAZIONE SPECIFICHE Ing. Fabio Sereno Via S. Maria, 10/11 40138 Bologna (BO)	IL DIRETTORE TECNICO Ing. Giuseppe Salvatore Spazzoli Via S. Maria, 10/11 40138 Bologna (BO)
111454	0000	PD IN AMB OV000 IRR00 D OPT 0100 -0
TECNE	VERIFICATO	