



INQUADRAMENTO 1 DI 3

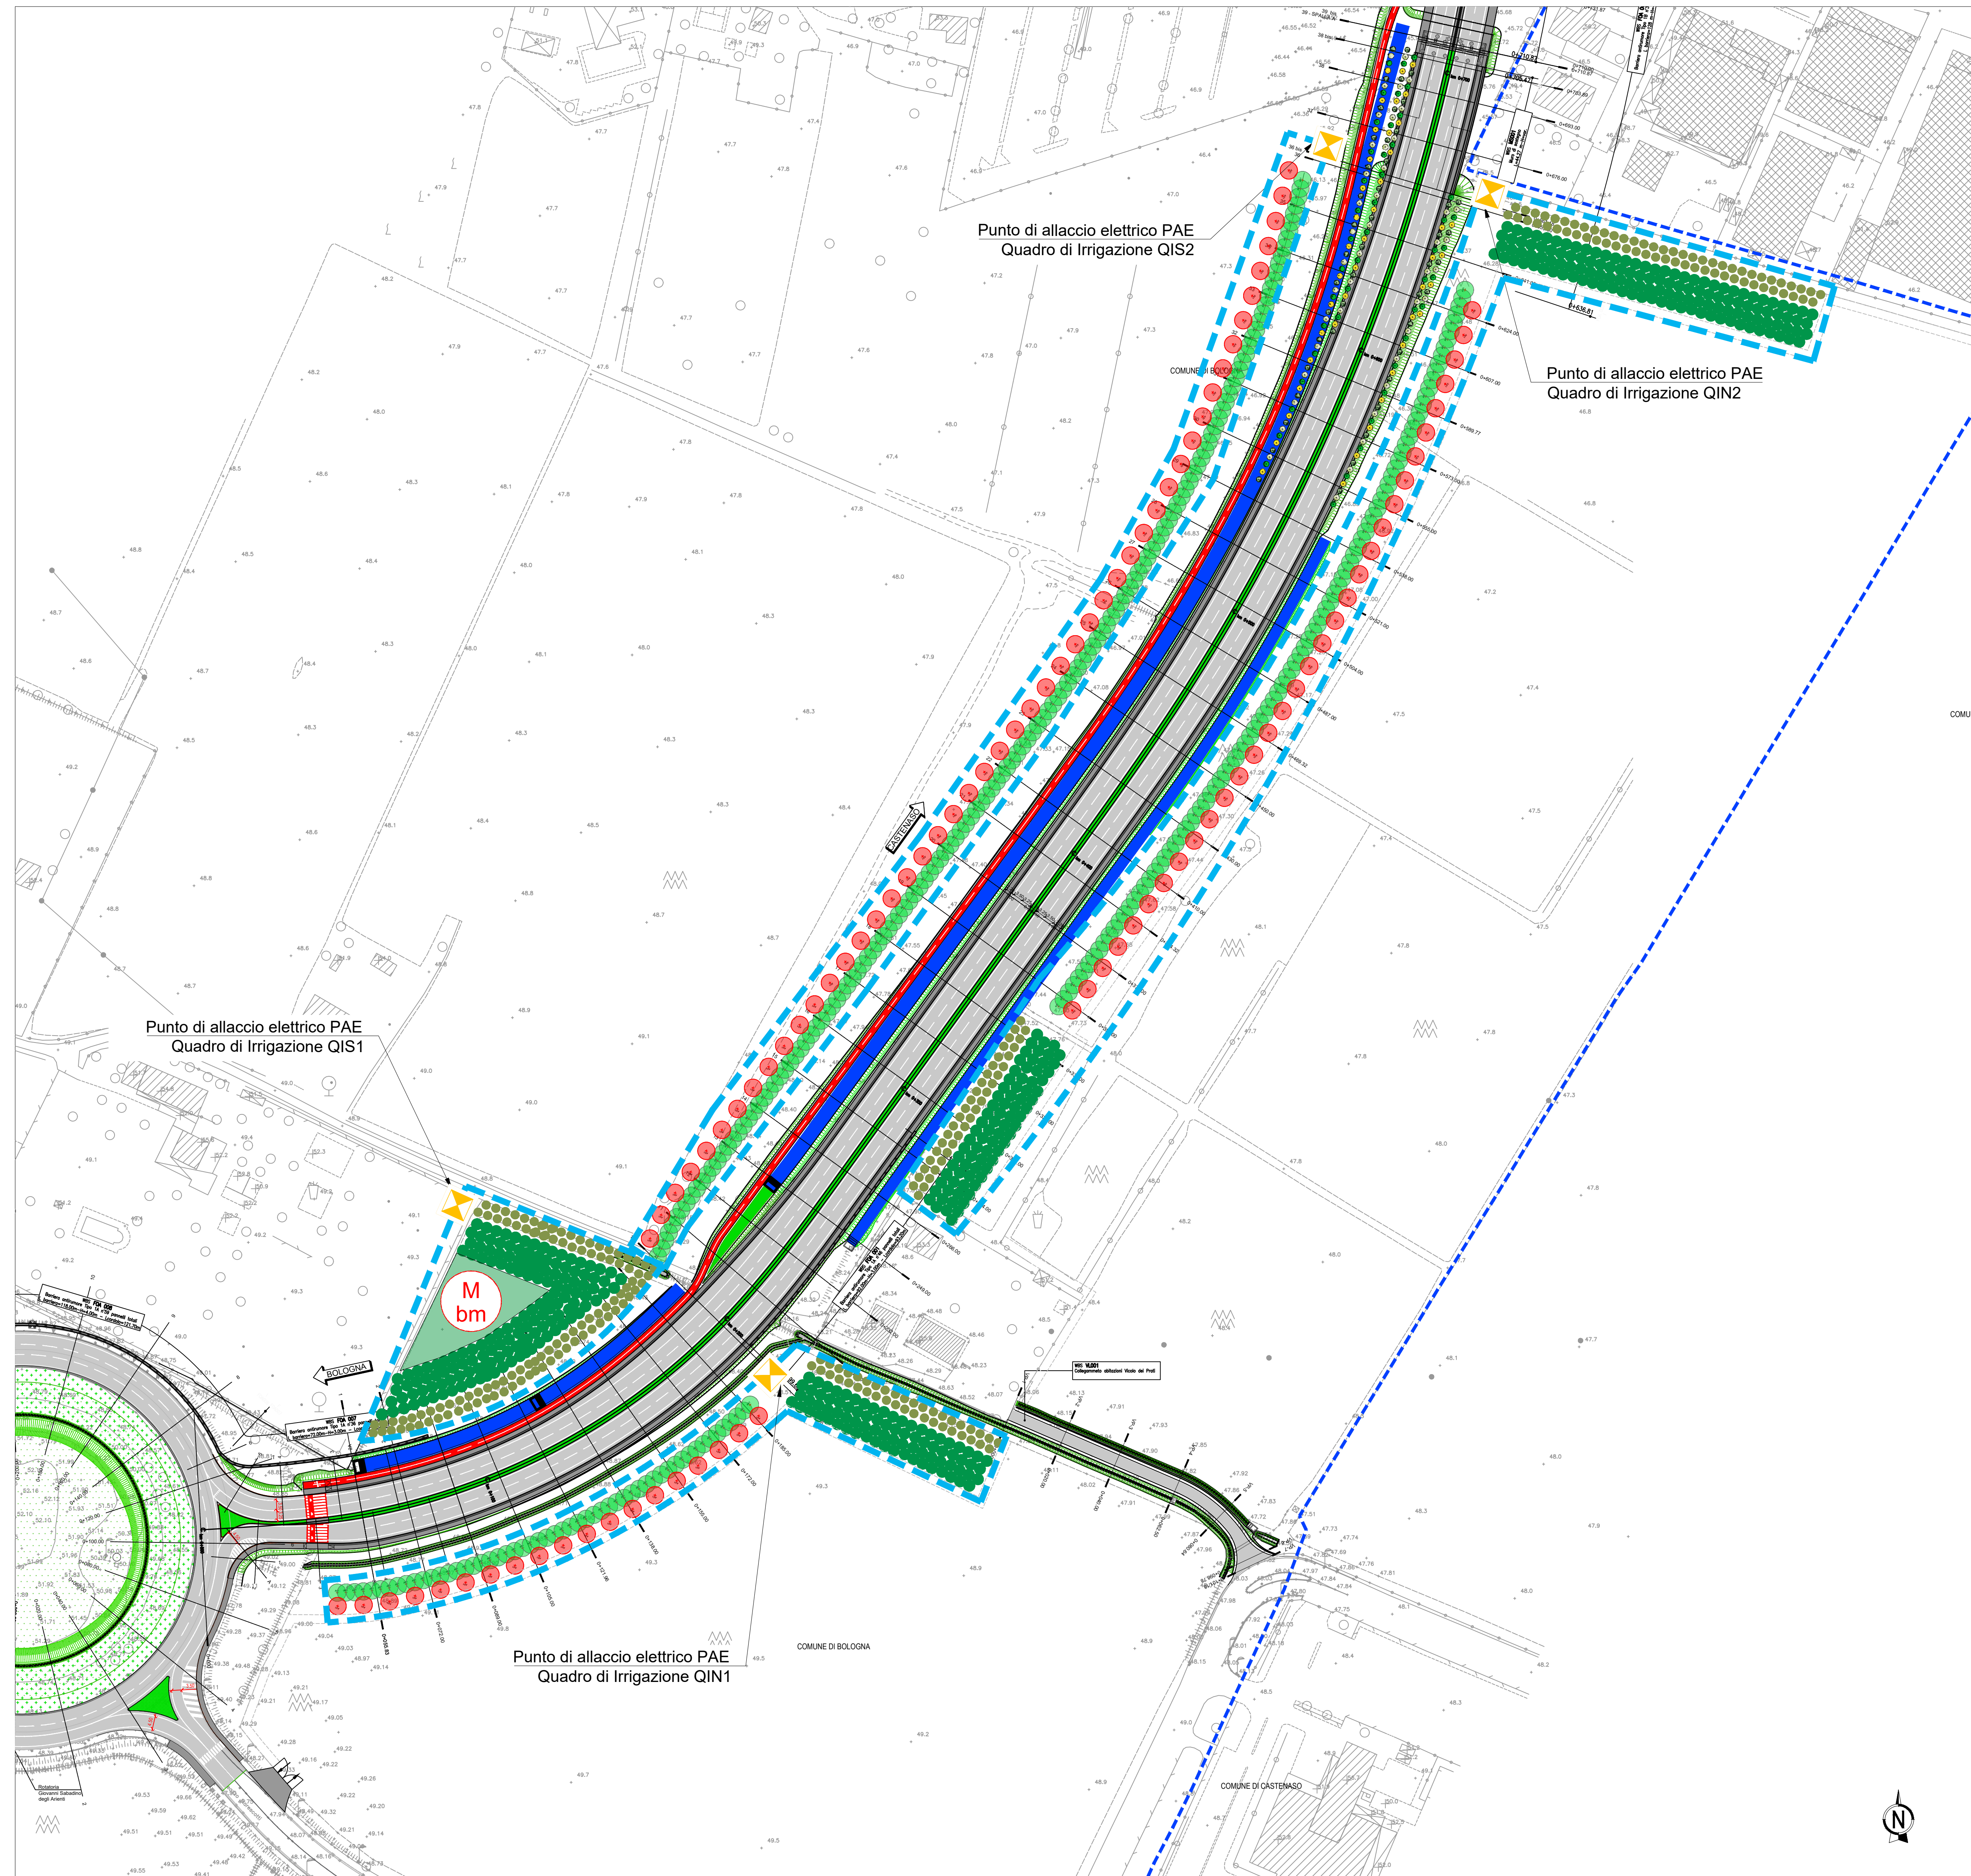

INQUADRAMENTO 2 DI 3

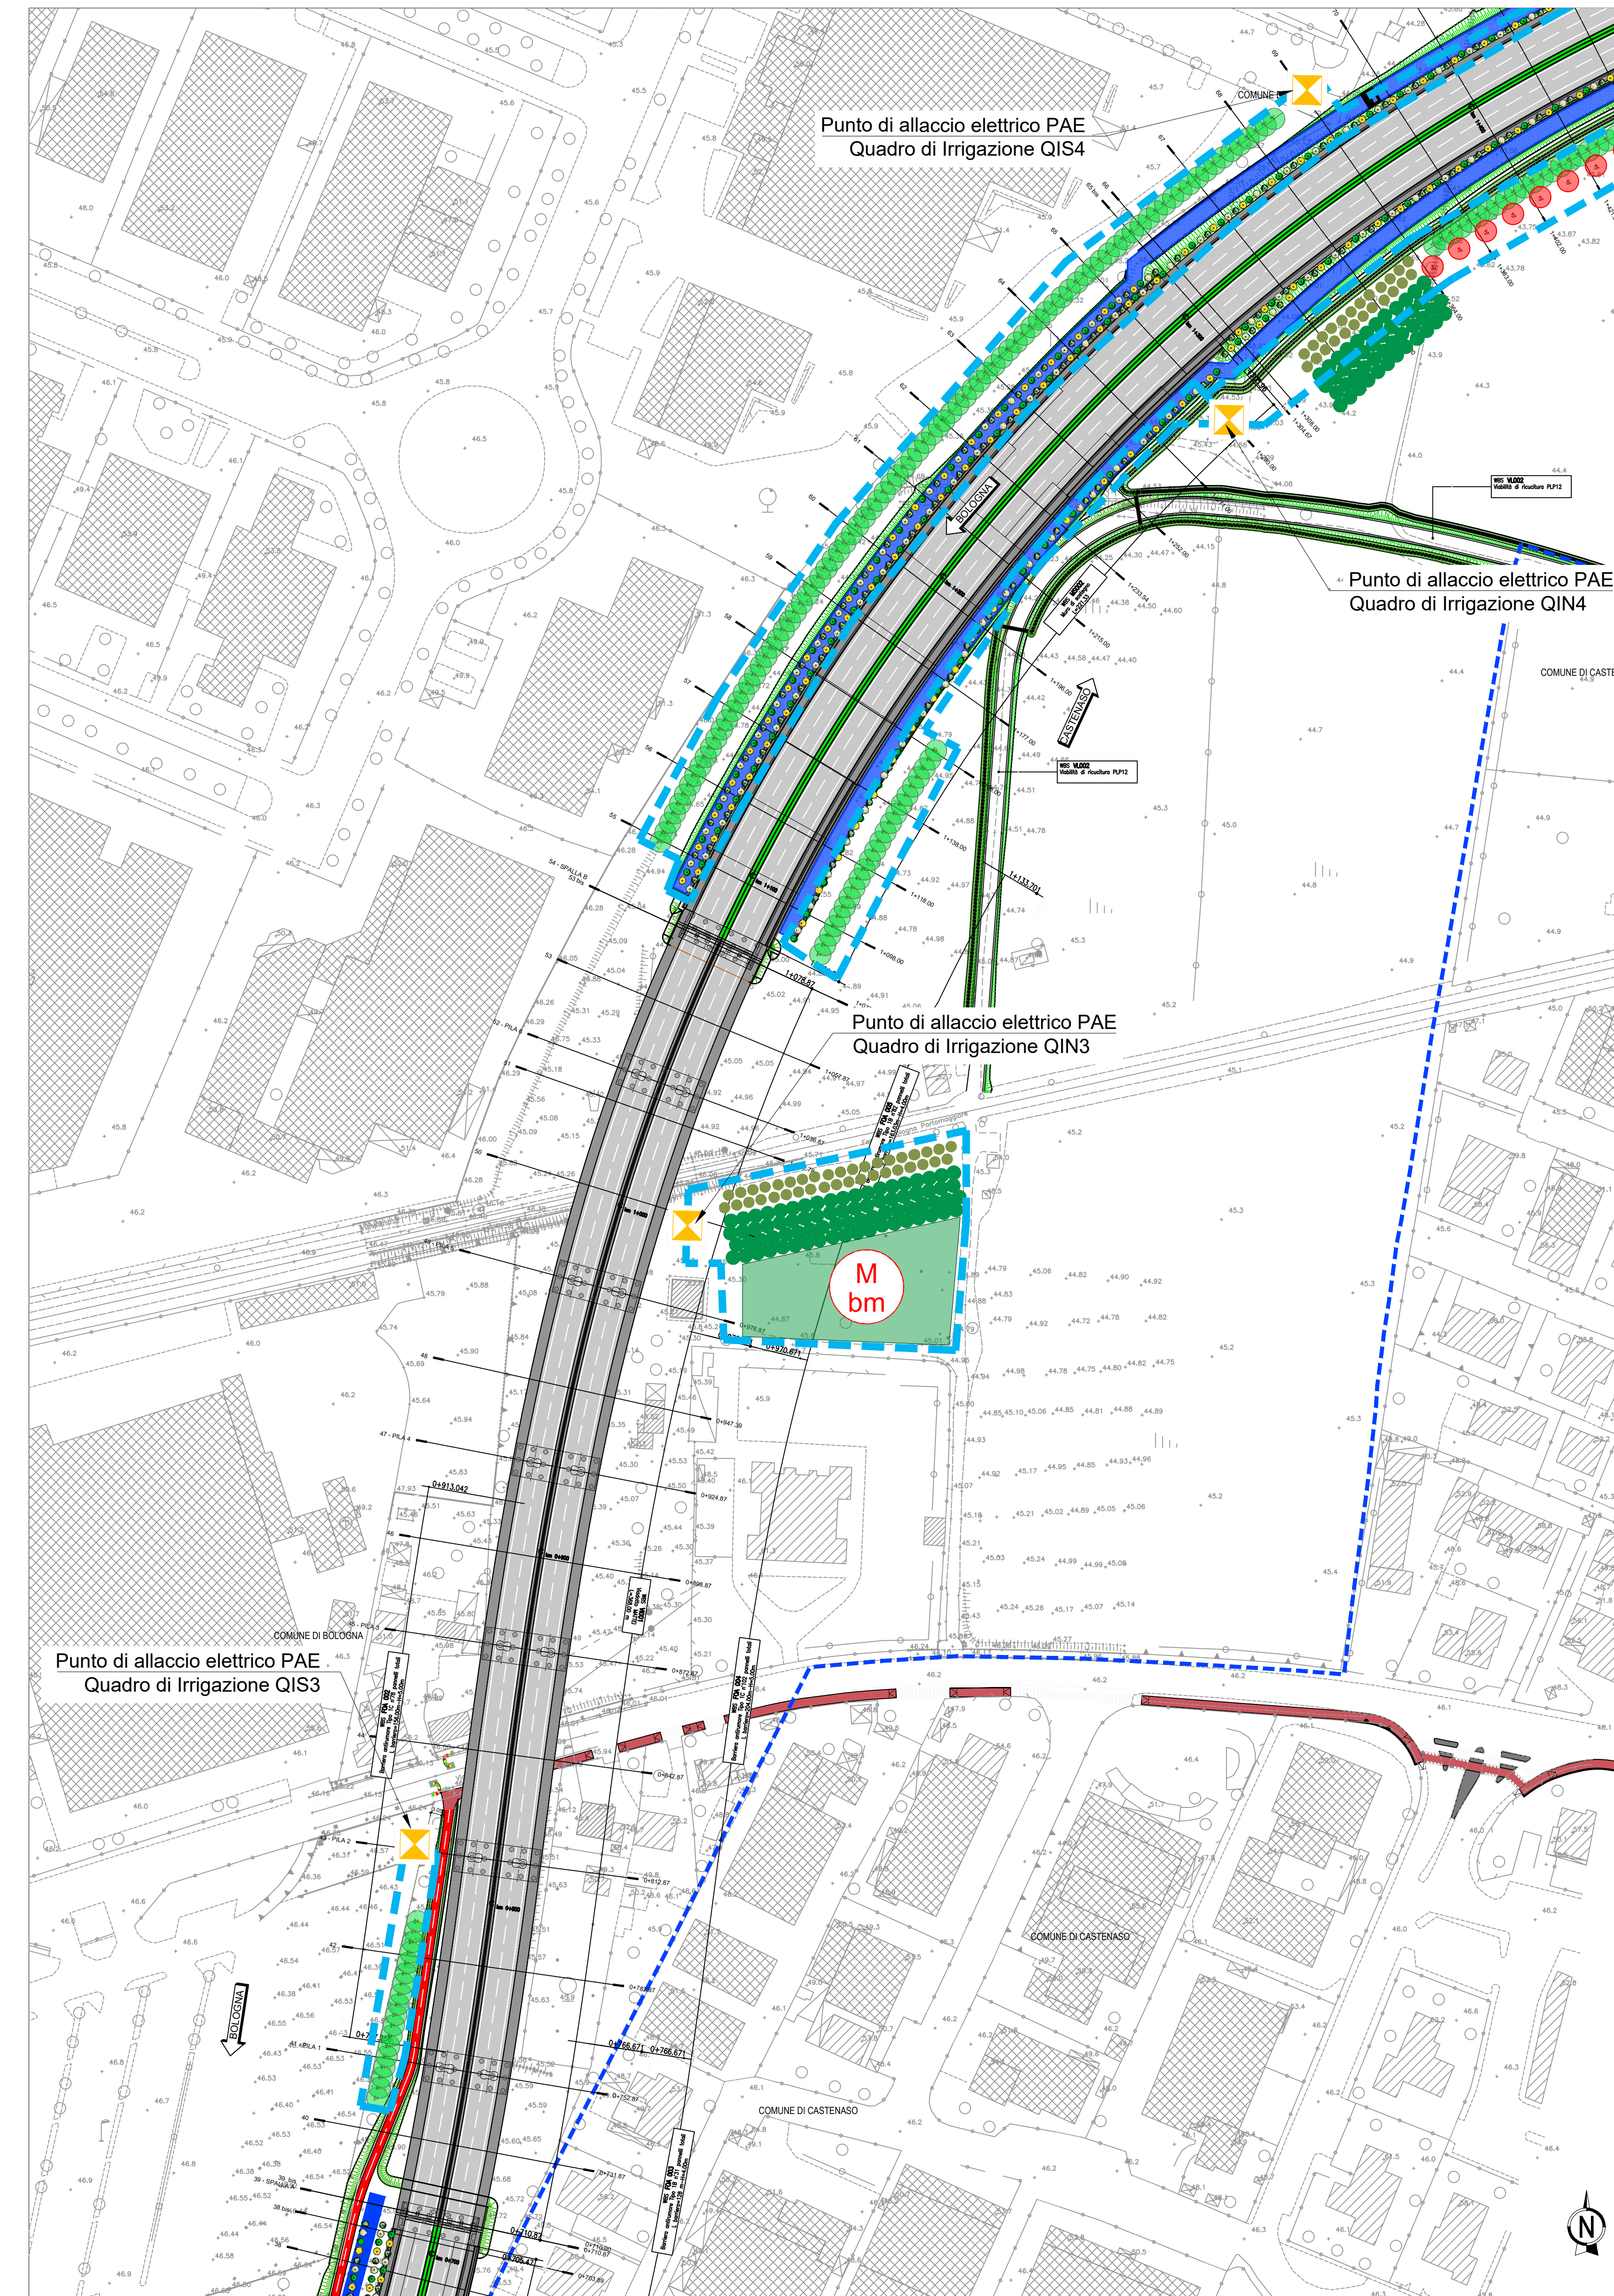

LEGENDA

- Confini comunali
- Viabilità
- Spartitraffico inerbito
- Marciapiede
- Cordolo pre-barriera in calcestruzzo
- Cordolo 12x25 cm
- Scarpiola
- Terra rinforzata
- Fosso di guardia
- Servizi di passaggio opere a verde

LEGENDA OPERE A VERDE

- FArb: Filare arbustivo misto
- Fcb: Filare misto di *Carpinus betulus fastigiata* e *Acer monspessulanum*
- Fla: filare arboreo misto
- Fascia arboreo-arbustiva densa
- Famb: Fascia di ambientazione arboreo-arbustiva


LEGENDA IRRIGAZIONE

- ✱ Punto di allaccio elettrico PAE / Quadro E. Irrigazione
- Area irrigua di competenza

NOTA UNITA' DI MISURA

Nel disegno sono state utilizzate le seguenti unità di misura

Per le lunghezze nelle planimetrie e nei profili, METRI (se non diversamente specificato);
 Per le quote altimetriche, METRI SUL LIVELLO DEL MARE (se non diversamente specificato);
 Per gli angoli nei tracciamenti spaziali (GRADI CENTESIMALI (se non diversamente specificato)).

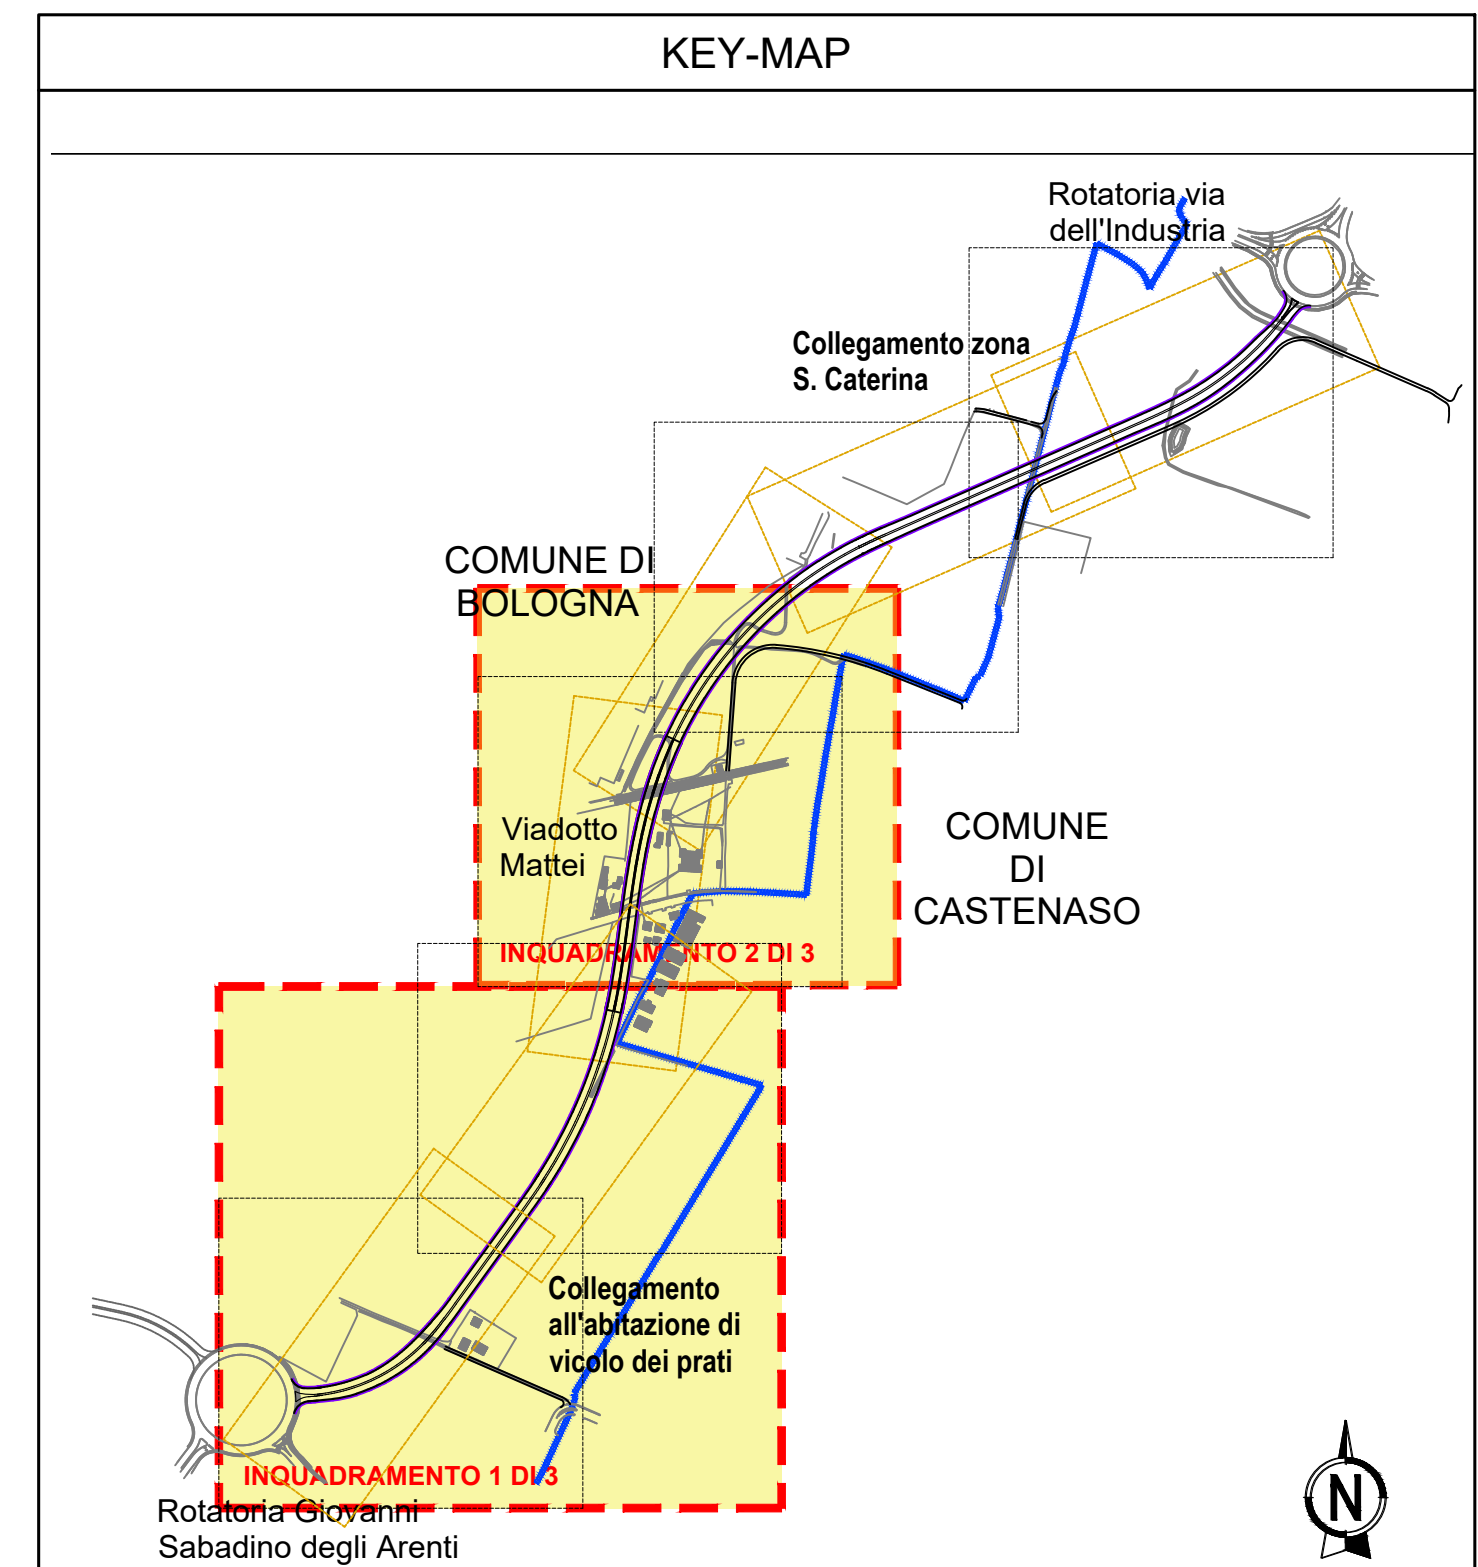

autostrade per l'italia

AUTOSTRADA (A14): BOLOGNA - BARI - TARANTO
 TRATTO: BOLOGNA BORGO PANIGALE - BOLOGNA SAN LAZZARO

POTENZIAMENTO IN SEDE DEL SISTEMA
 AUTOSTRADALE E TANGENZIALE DI BOLOGNA
 INTERVENTI DI COMPLETAMENTO DELLA RETE VIARIA DI ADDUZIONE
 LUNGO SAVENA LOTTO 3

PROGETTO DEFINITIVO

VIABILITA' INTERFERITA

OPERE A VERDE

Impianto di irrigazione

Punti di fornitura impianti elettrici
 Tav. 1 di 2

IL PROGETTISTA SPECIALISTICO Ing. Sara Casarini Ord. Reg. Toscana n. 10911 Responsabile progetto		IL RESPONSABILE E IRRIGAZIONE PRESSIONE SPECIALISTICO Ing. Fabio Senni Ord. Reg. Bologna n. 69574		IL DIRETTORE TECNICO Ing. Gianluca Salvatore Spinazzi Ord. Reg. Marche n. 432796 T.A. - 01/06								
CODICE IDENTIFICATIVO												
111454	0000	PD	IN	IMP	OV000	IRR00	D	OPT	0102	-0	SCALA	1:1000
INGENGER COORDINATORE Ing. Fabio Senni Ord. Reg. Bologna n. 69574		SUPERVISOR SPECIALISTICO Ing. Sara Casarini Ord. Reg. Toscana n. 10911		REVISIONE S. CASARINI		VERIFICATO S. CASARINI		VISTO DEL COMMITTENTE VISTO DEL CONCESSIONARIO		VISTO DEL CONCESSIONARIO		