



TABELLA ARCHI

R	=	RAGGIO DI CURVATURA
Ac	=	ANGOLO AL CENTRO
Ton	=	TANGENTE
Sv	=	SVILUPPO
Fr	=	FRIZIONE
Co	=	CORDA

NOTA UNITA' DI MISURA

Nel disegno sono state utilizzate le seguenti unita' di misura

- Per le lunghezze nelle planimetrie e nei profili, METRI (se non diversamente specificato);
- Per le lunghezze delle carpenterie e delle armature delle opere in c.a., CENTIMETRI (se non diversamente specificato);
- Per le lunghezze delle opere metalliche, MILLIMETRI (se non diversamente specificato);
- Per le quote altimetriche, METRI SUL LIVELLO DEL MARE (se non diversamente specificato);
- Per gli angoli nei tracciamenti stradali, GRADI CENTESIMALI (se non diversamente specificato);
- Per gli angoli nelle opere d'arte, GRADI SESSAGESIMALI (se non diversamente specificato).

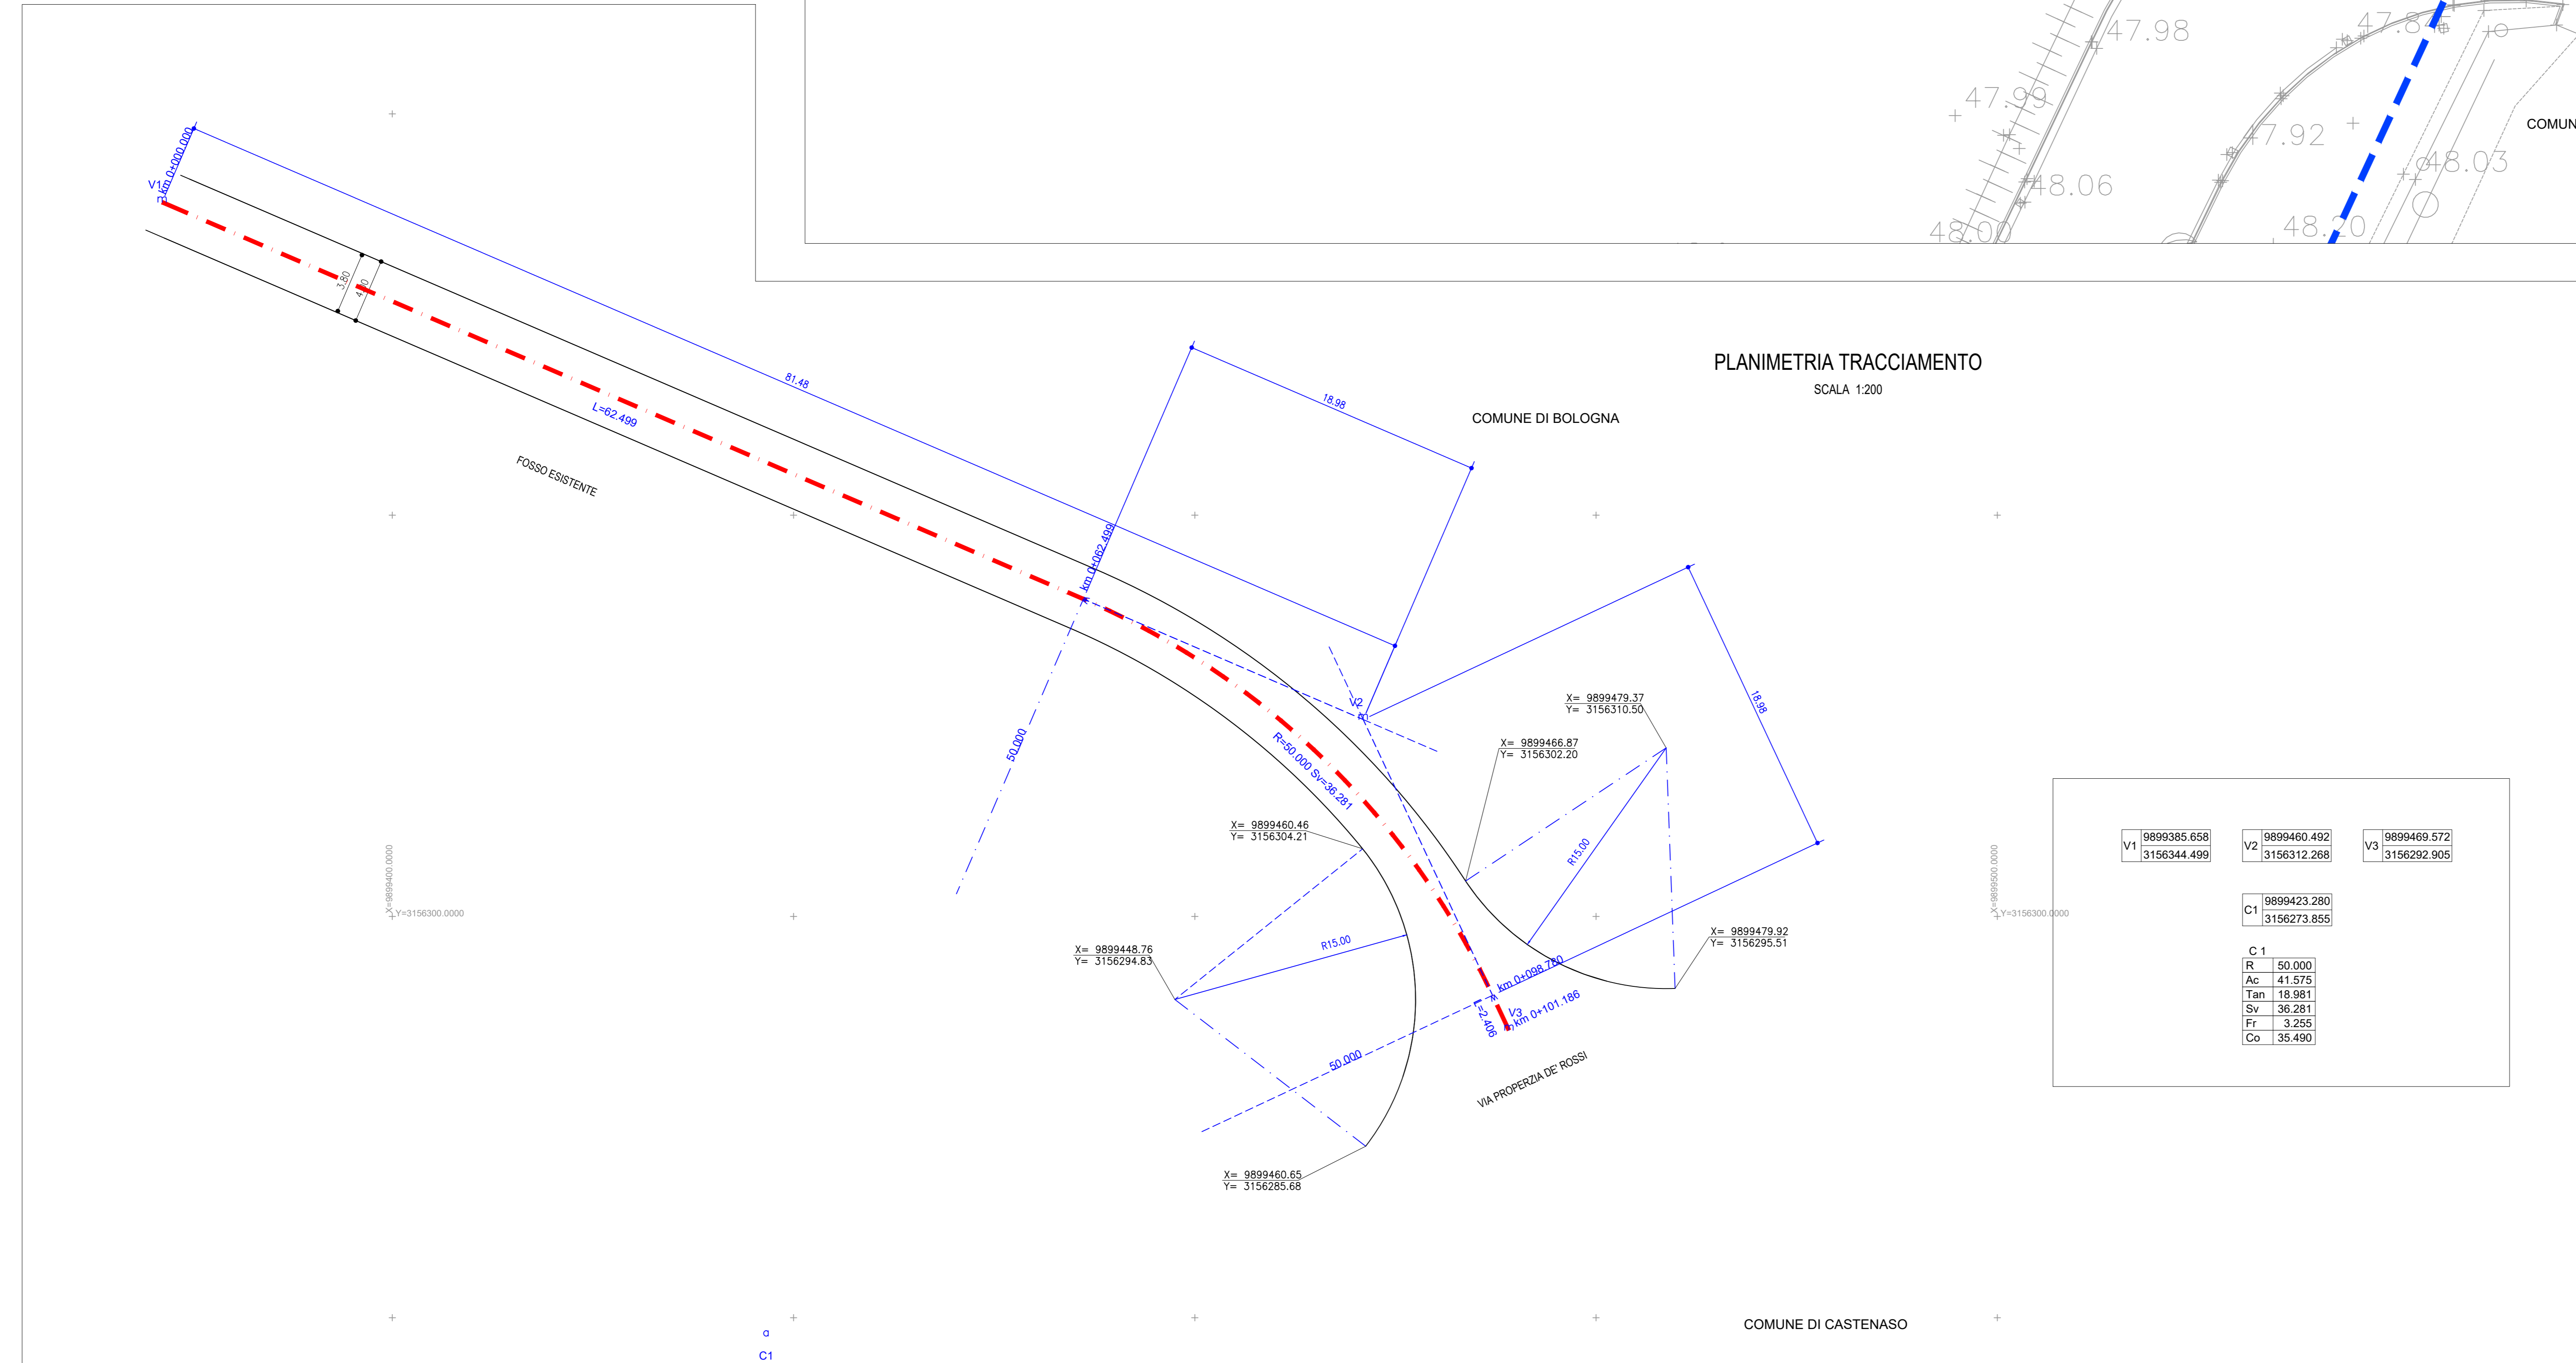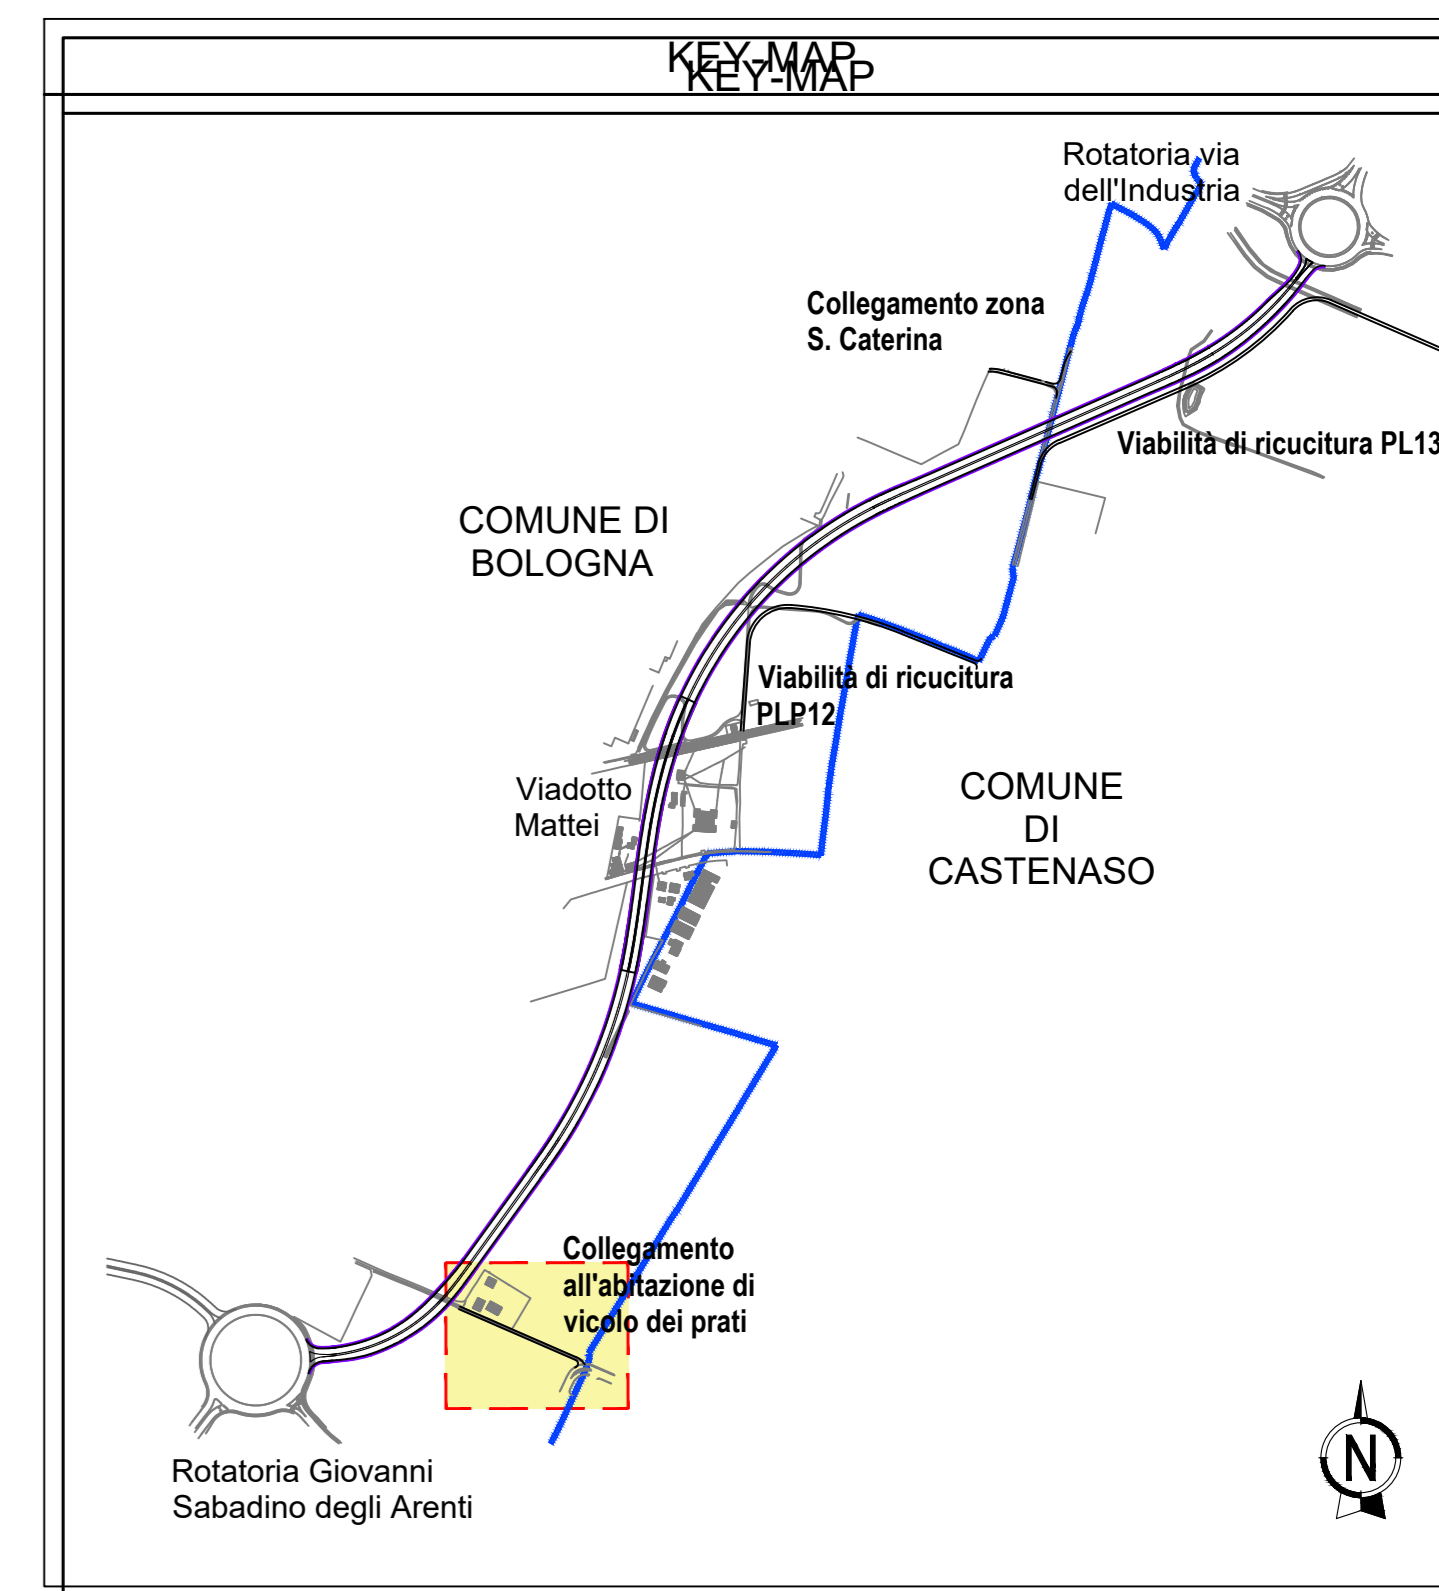

V1 9899385.658 3156344.499	V2 9899460.492 3156312.288	V3 9899469.572 3156292.905
C1 9899423.280 3156273.855		
C 1 R 50.000 Ac 41.575 Tan 18.981 Sv 38.281 Fr 3.255 Co 35.490		

autostrade per l'italia

AUTOSTRADA (A14): BOLOGNA - BARI - TARANTO
TRATTO: BOLOGNA BORGO PANIGALE - BOLOGNA SAN LAZZARO

POTENZIAMENTO IN SEDE DEL SISTEMA
 AUTOSTRADALE E TANGENZIALE DI BOLOGNA
 INTERVENTI DI COMPLETAMENTO DELLA RETE VIARIA DI ADDUZIONE
 LUNGO SAVENA LOTTO 3

PROGETTO DEFINITIVO

INTERVENTI SUL TERRITORIO

COLLEGAMENTO ABITAZIONI VICOLO PRATI

Progetto stradale

Planimetria di progetto e tracciamento

IL PROGETTISTA SPECIALISTICO Ing. Gianluca Salvatore Spagnuolo Ord. Ingg. Milano N. 420796 Responsabile Strade		IL RESPONSABILE INTEGRAZIONE PRESTAZIONI SPECIALISTICHE Ing. Fabio Serrna Ord. Ingg. Bologna n. 6007/A		IL DIRETTORE TECNICO Ing. Gianluca Salvatore Spagnuolo Ord. Ingg. Milano N. 420796 T.A. - Strade	
CODICE IDENTIFICATIVO					
APPROVAZIONE PROGETTO		APPROVAZIONE DIRETTORIO		APPROVAZIONE ELABORAZIONE	
111454	0000	PD	IT	I01	VL001
00000	D	STD	0210	0	01
SCALA 1:200					
INGENIER COORDINATORE Ing. Fabio Serrna Ord. Ingg. Bologna n. 6007/A		SUPPORTO SPECIALISTICO		REVISIONE	
REDATTO		VERIFICATO		DATA	

VISTO DEL COMMITTENTE
autostrade per l'italia
 IL RESPONSABILE COORDINATORE DEL PROCEDIMENTO
 Ing. Fabio Serrna

VISTO DEL CONCESSIONARIO
 Ministero delle Infrastrutture e delle Mobilità Sostenibili
 Direzione Regionale Emilia-Romagna
 Ing. Gianluca Salvatore Spagnuolo