



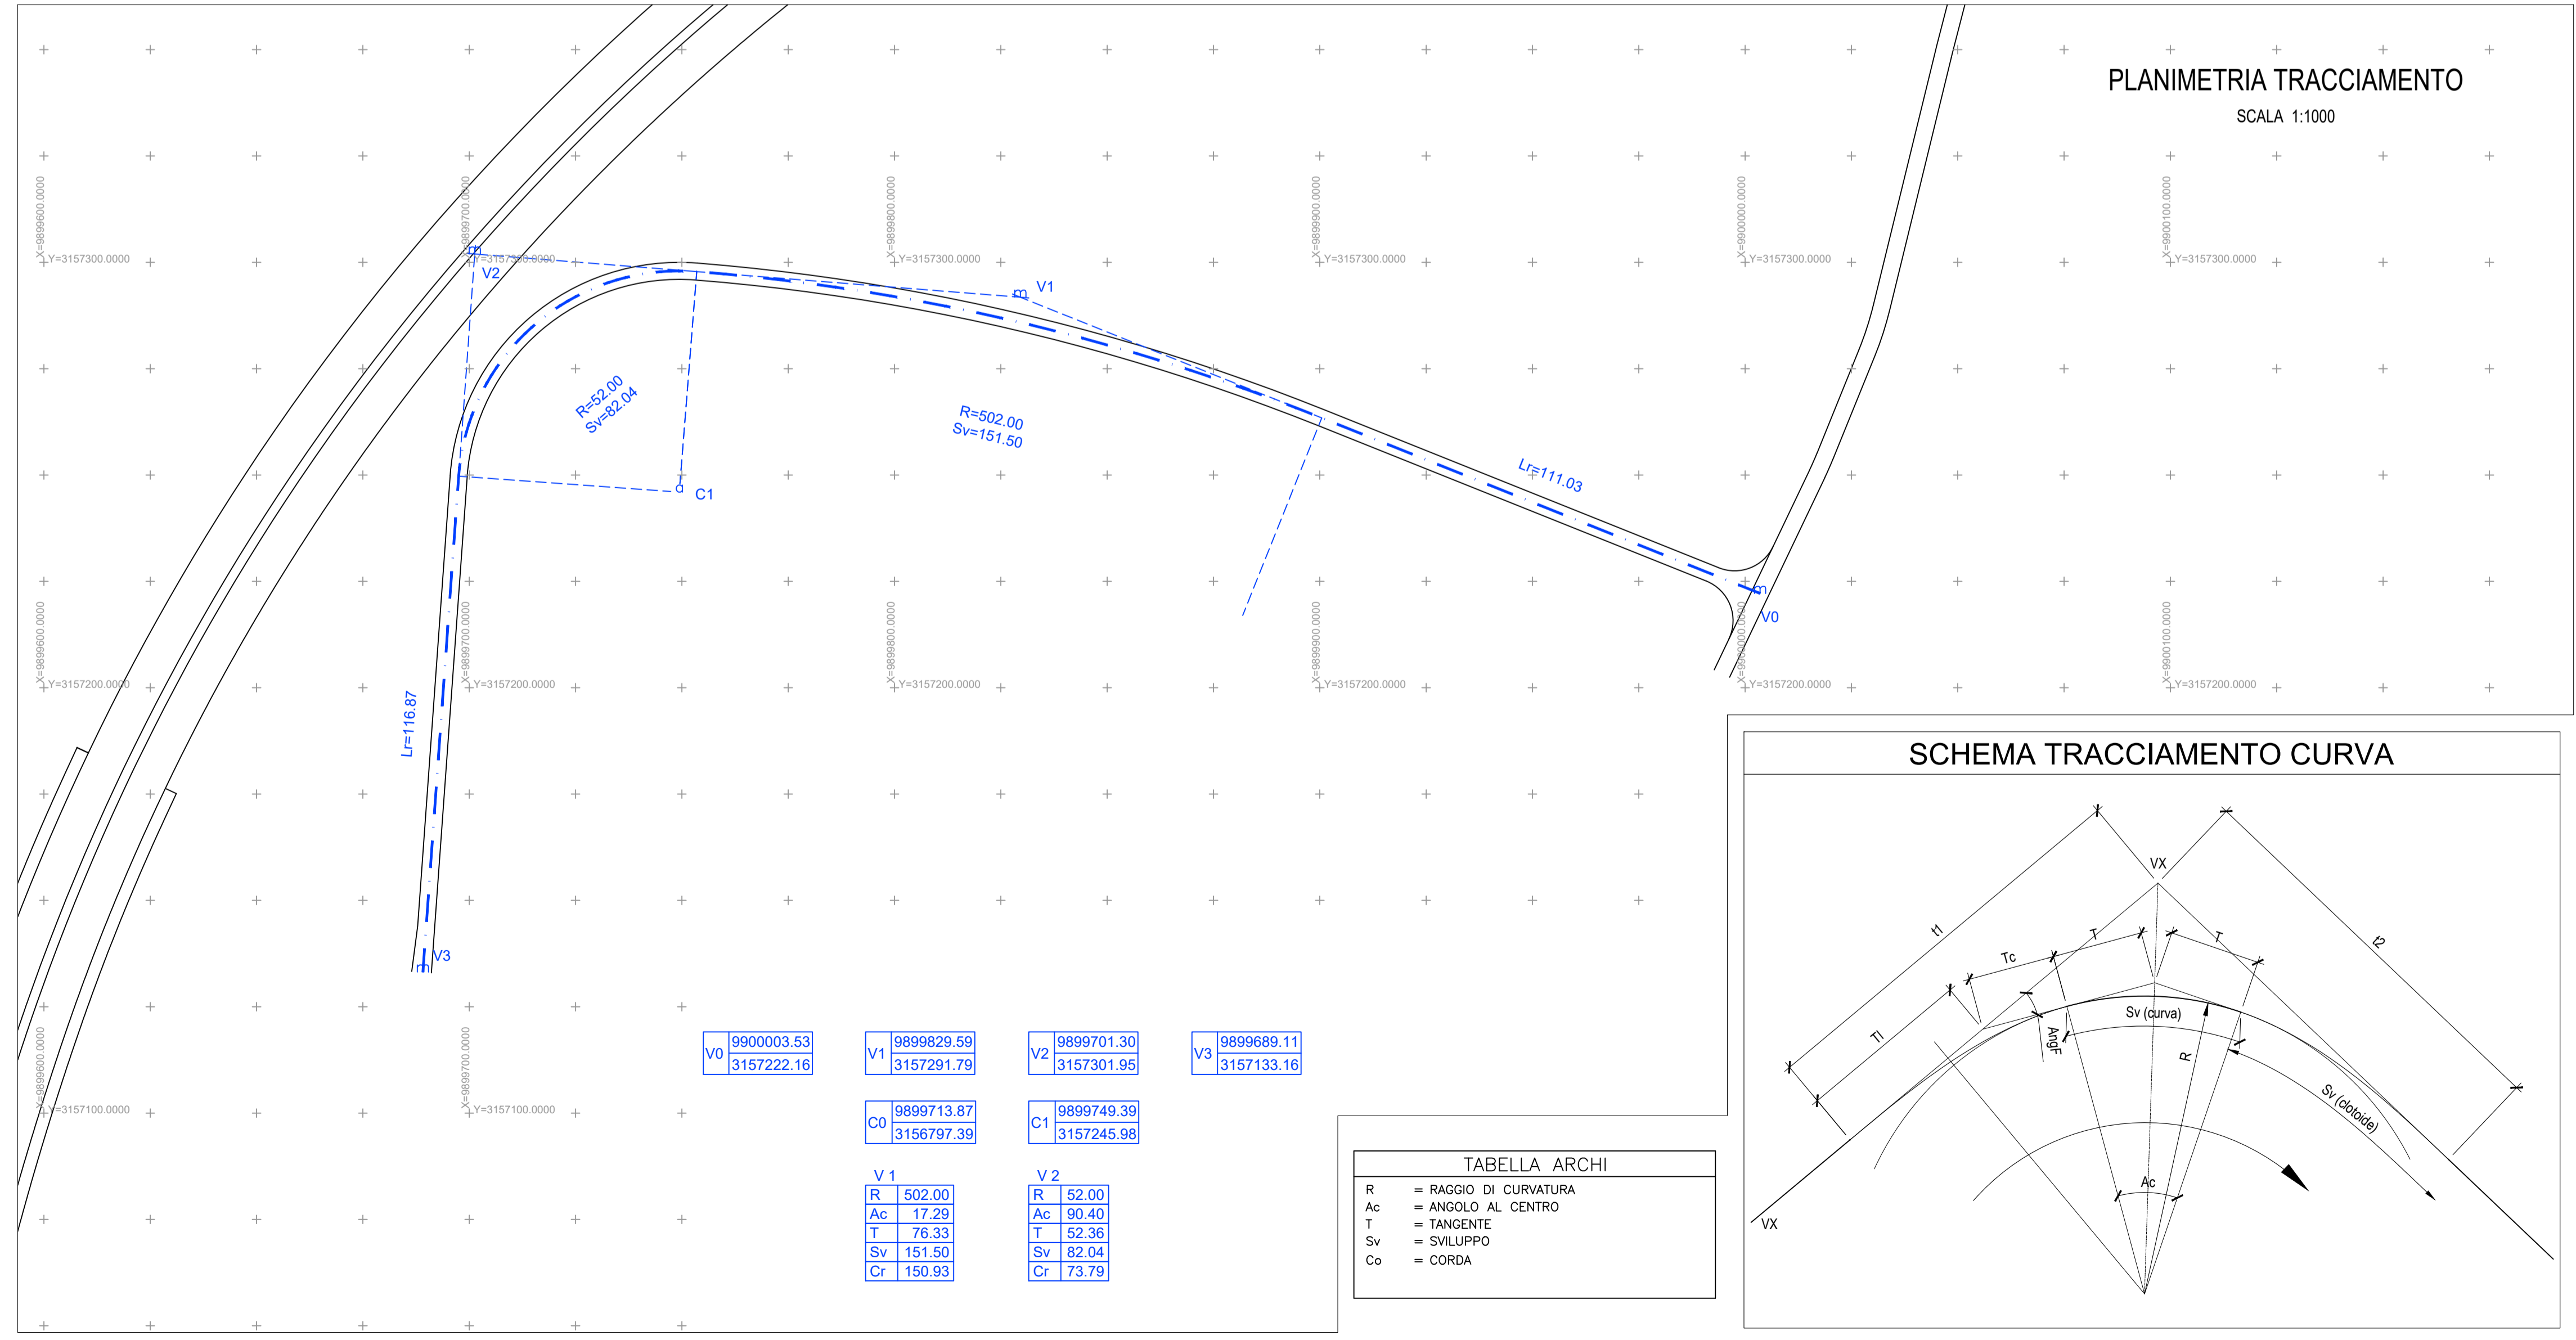

NOTA UNITA' DI MISURA

Nel disegno sono state utilizzate le seguenti unità di misura

Per le lunghezze nelle planimetrie e nei profili, METRI (se non diversamente specificato);
 Per le lunghezze delle carpenterie e delle armature delle opere in c.a., CENTIMETRI (se non diversamente specificato);
 Per le lunghezze delle opere metalliche, MILLIMETRI (se non diversamente specificato);
 Per le quote altimetriche, METRI SUL LIVELLO DEL MARE (se non diversamente specificato);
 Per gli angoli nei tracciamenti stradali, GRADI CENTESIMALI (se non diversamente specificato);
 Per gli angoli nelle opere d'arte, GRADI SESSAGESIMALI (se non diversamente specificato).

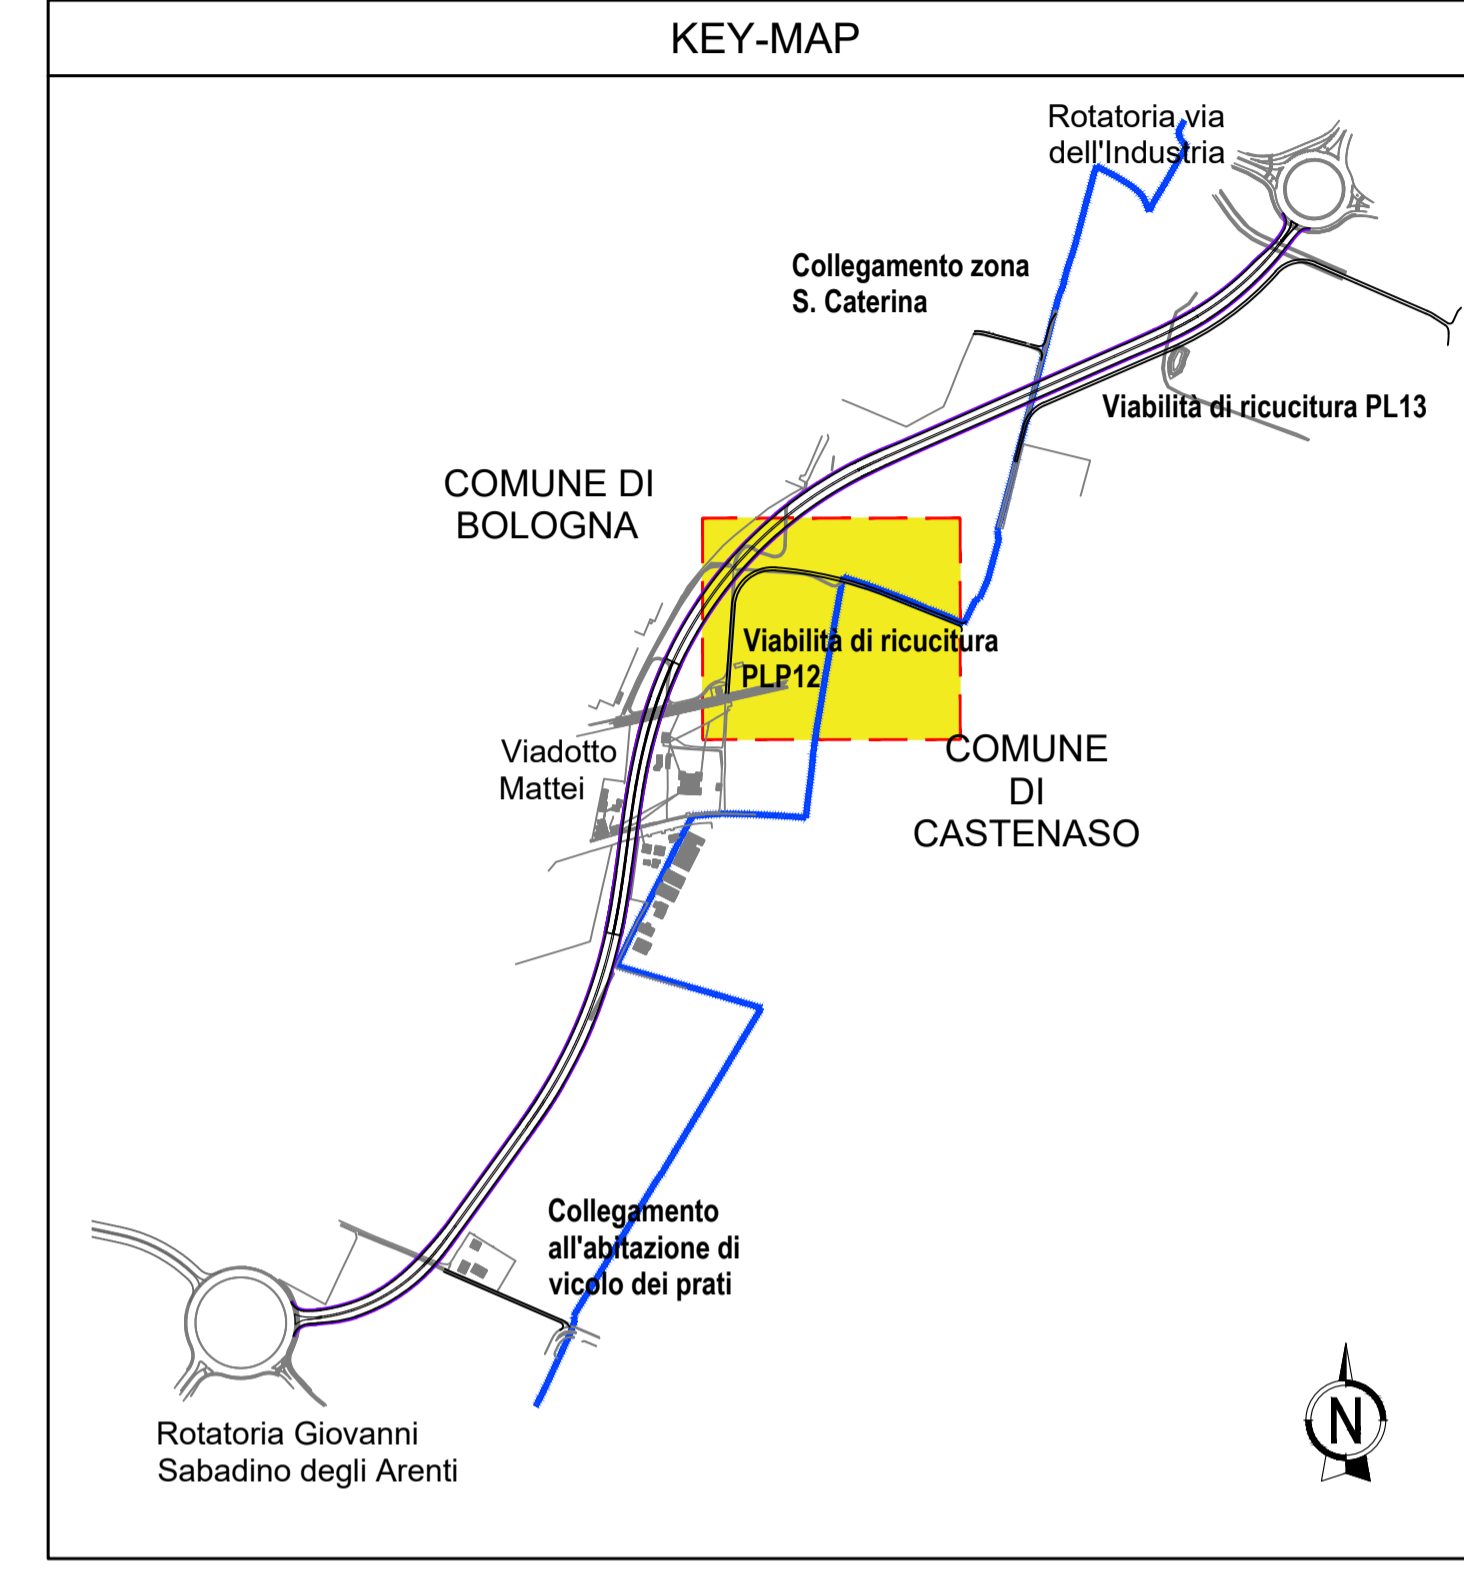

AUTOSTRADA (A14): BOLOGNA - BARI - TARANTO
TRATTO: BOLOGNA BORGO PANIGALE - BOLOGNA SAN LAZZARO

POTENZIAMENTO IN SEDE DEL SISTEMA
 AUTOSTRADALE E TANGENZIALE DI BOLOGNA
 INTERVENTI DI COMPLETAMENTO DELLA RETE VIARIA DI ADDUZIONE
 LUNGO SAVENA LOTTO 3

PROGETTO DEFINITIVO

INTERVENTI SUL TERRITORIO

VIABILITÀ DI RICUCITURA PLP 12
 Progetto stradale

Planimetria di progetto e tracciamento

IL PROGETTISTA SPECIALISTICO Ing. Gianluca Salvatore Spinazzola Ord. Ingg. Milano N. A26796 Responsabile Strade		IL RESPONSABILE INTEGRAZIONE PRESTAZIONI SPECIALISTICHE Ing. Fabio Serrau Ord. Ingg. Bologna n. 6007/A		IL DIRETTORE TECNICO Ing. Gianluca Salvatore Spinazzola Ord. Ingg. Milano N. A26796 T.A. - Strade	
CODICE IDENTIFICATIVO					
RIFERIMENTO PROGETTO Codice Comm.	LOCALITÀ Col. Appalti	Fase	Cap.	Paragrafo	W.B.S.
111454	0000	PD	IT	102	VL002
				Parte d'opera	Tip.
				00000	D STD
				Progettato	0230
				Rec.	0
				Ordinatore	1:1000

	ENGINEER COORDINATOR Ing. Fabio Serrau Ord. Ingg. Bologna n. 6007/A	SUPPORTO SPECIALISTICO	REVISIONE n. data 0 MARZO 2022
	REDATTO:	VERIFICATO:	

VISTO DEL COMMITTENTE

IL RESPONSABILE UNICO DEL PROCEDIMENTO
 Ing. Fabio Visidini

VISTO DEL CONCEDENTE

Ministero delle Infrastrutture e della mobilità sostenibile
 DIPARTIMENTO PER LA PROGRAMMAZIONE, LE INFRASTRUTTURE E TRASPORTE AEREO E SOSTA

IL PRESENTE DOCUMENTO NON POTRÀ ESSERE COPiato, RIPRODOTTO O ALTAMENTE PUBBLICATO, IN TUTTO O IN PARTE, SENZA IL CONSENSO SCRITTO DELLA SOC. AUTOSTRADE PER L'ITALIA S.P.A. OGNI UTILIZZO NON AUTORIZZATO SARÀ PERSUASO A NORMA DI LEGGE. THIS DOCUMENT MAY NOT BE COPIED, REPRODUCED OR PUBLISHED, EITHER IN PART OR IN ITS ENTIRETY, WITHOUT THE WRITTEN PERMISSION OF SOC. AUTOSTRADE PER L'ITALIA S.P.A. UNAUTHORIZED USE WILL BE PROSECUTED BY LAW.