
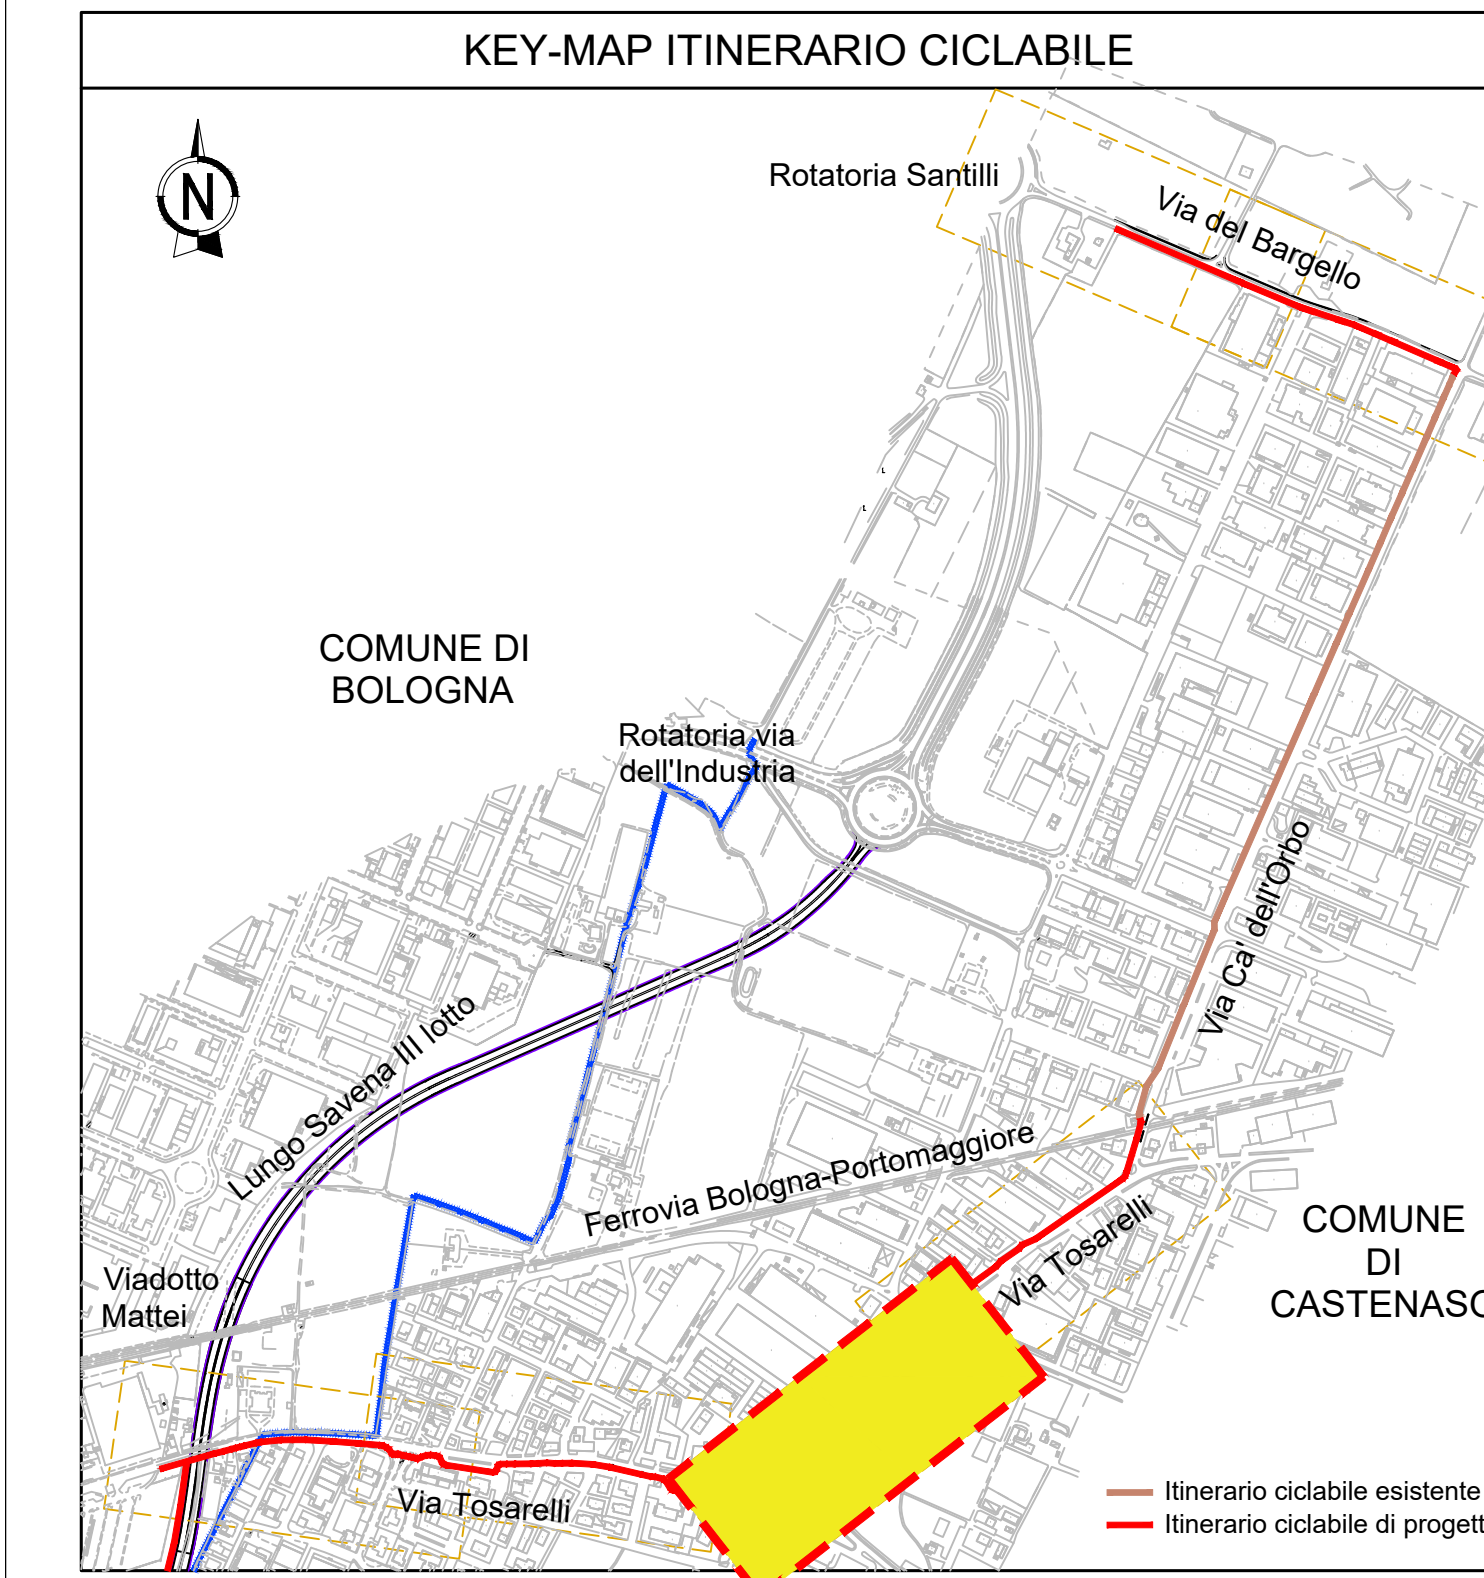


PLANIMETRIA DEMOLIZIONI 3-4 (1:500)

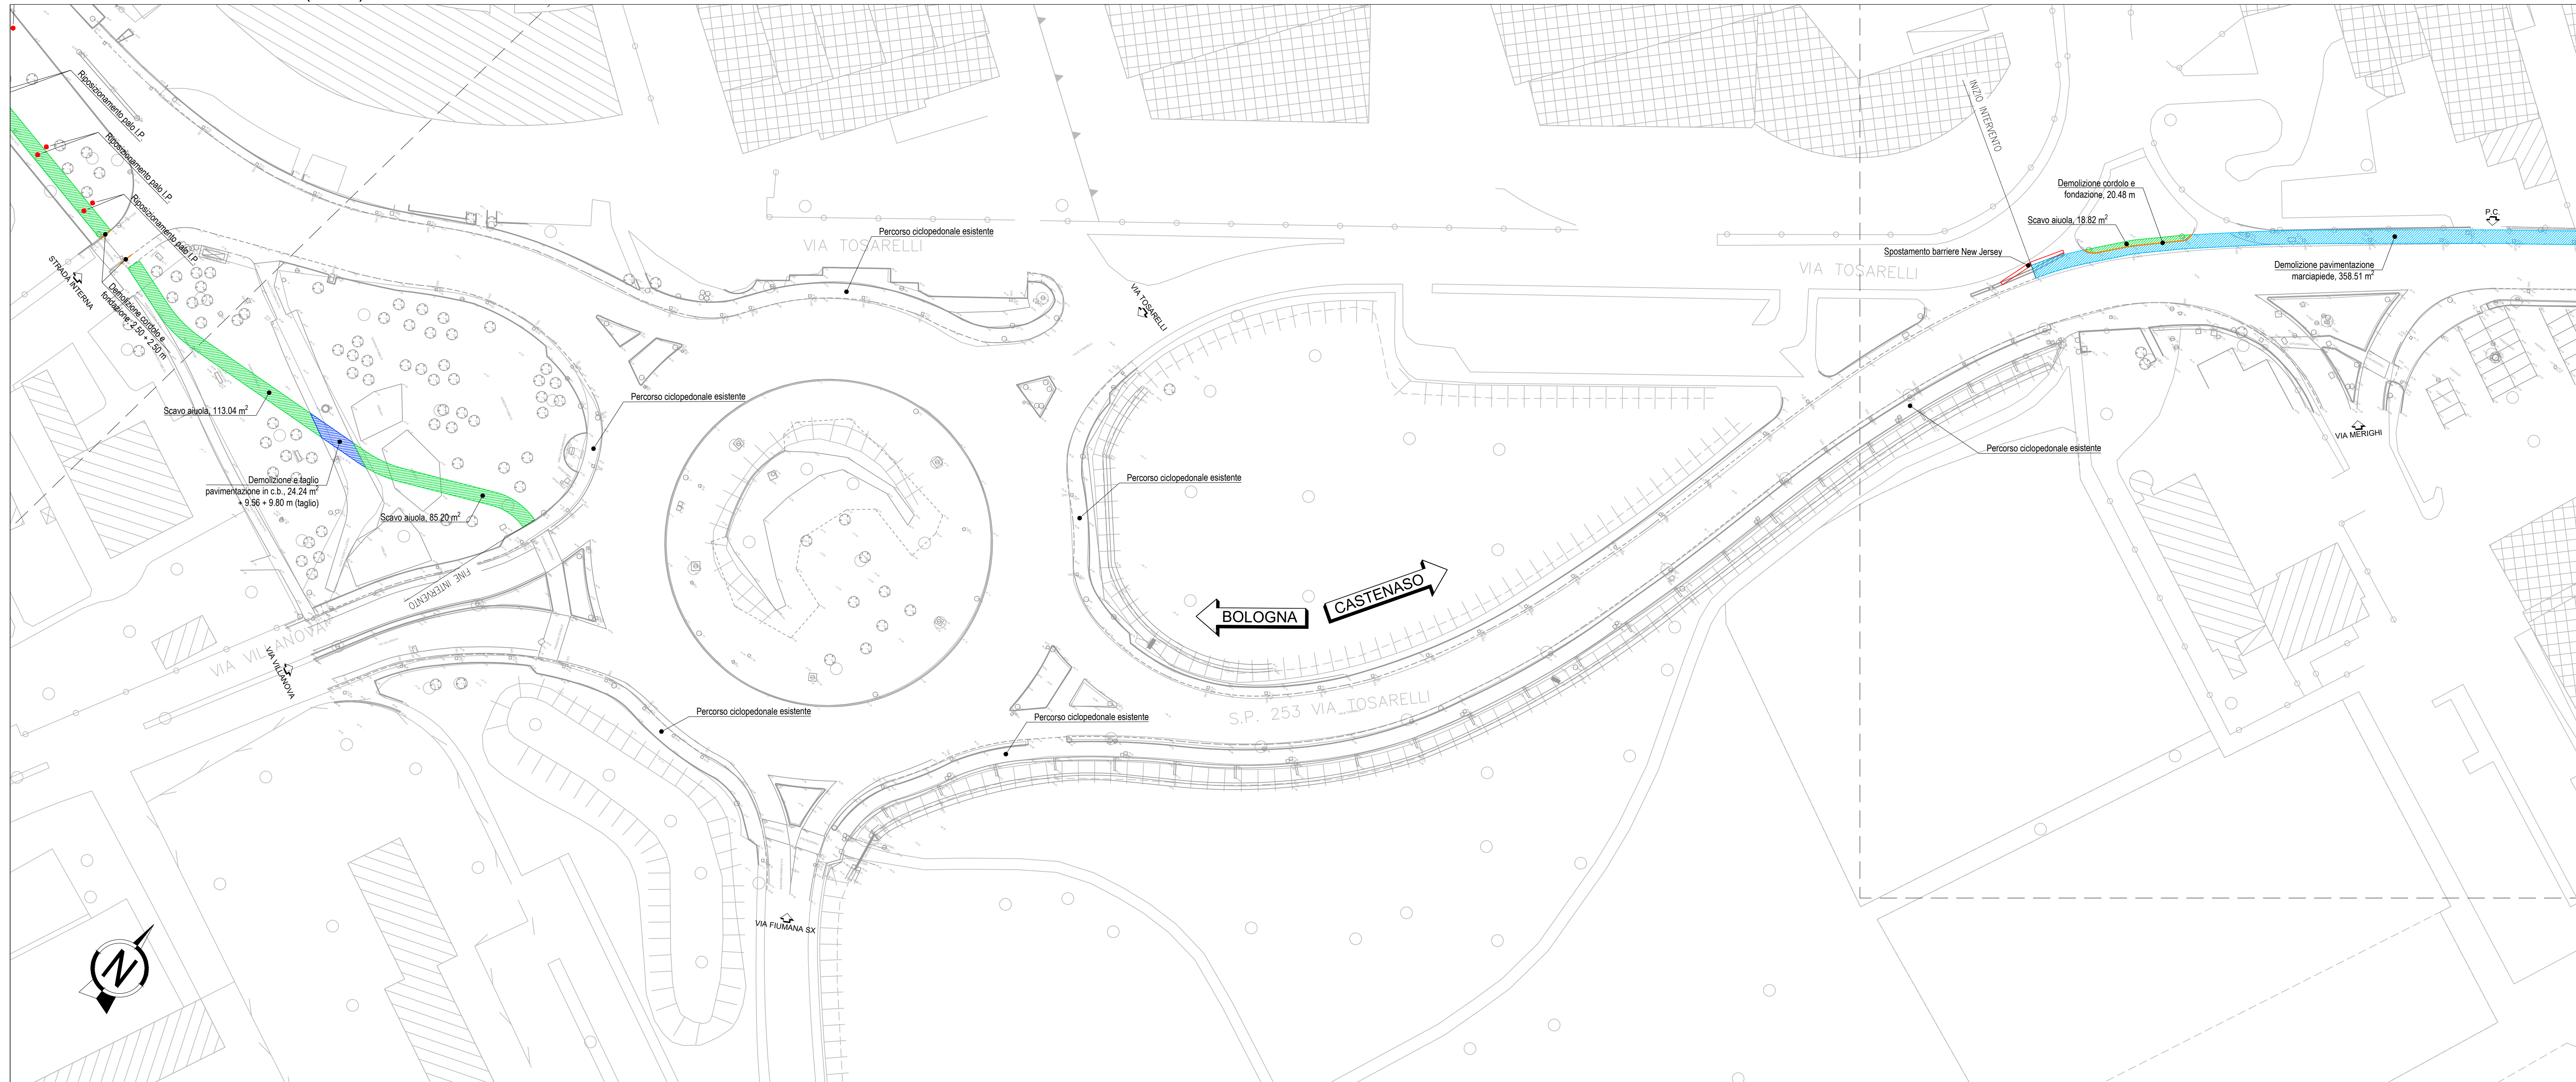


DEMOLIZIONI	
[Red]	Taglio e demolizione pavimentazione in conglomerato bituminoso, cm 15 (TOT 736.68 m <sup>2</sup> + 440.75 m <sup>2</sup> taglio)
[Orange]	Fresatura pavimentazione in conglomerato bituminoso, cm 4 (TOT 455.16 m <sup>2</sup> )
[Light Blue]	Demolizione isola spartitraffico pavimentata in ciottoli cementati, cm 15 (TOT 57.43 m <sup>2</sup> )
[Dark Blue]	Demolizione pavimentazione marciapiede, cm 12 (TOT 1135.51 m <sup>2</sup> )
[Light Green]	Demolizione pavimentazione in masselli, cm 10 (TOT 13.64 m <sup>2</sup> )
[Green]	Scavo aiuola inerbata, cm 20 (TOT 640.63 m <sup>2</sup> )
[Yellow]	Demolizione Cordolo 12x25 cm in cav e relativa fondazione (TOT 466.37 m)
[Red Line]	Demolizioni generiche lineari
[Red Dot]	Demolizioni generiche puntuali

COSTRUZIONI	
[Red]	Pavimentazione ciclabile, cm 28 (TOT 2540.40 m <sup>2</sup> )
[Light Red]	Usura rossa, cm 3 (TOT 52.34 m <sup>2</sup> )
[Light Blue]	Usura 4 (TOT 314.23 m <sup>2</sup> )
[Dark Blue]	Isola spartitraffico (TOT 14.12 m <sup>2</sup> )
[Green]	Cordolo 12x25 cm in cav e relativa fondazione (TOT 964.82 m)
[Purple]	Nuovo muro confine composto da muretto di base in C.A. C25/30 (20x50cm <sup>2</sup> ) e recinzione metallica di altezza 1.50m (TOT 181.87m)

PLANIMETRIA NUOVE COSTRUZIONI 3-4 (1:500)

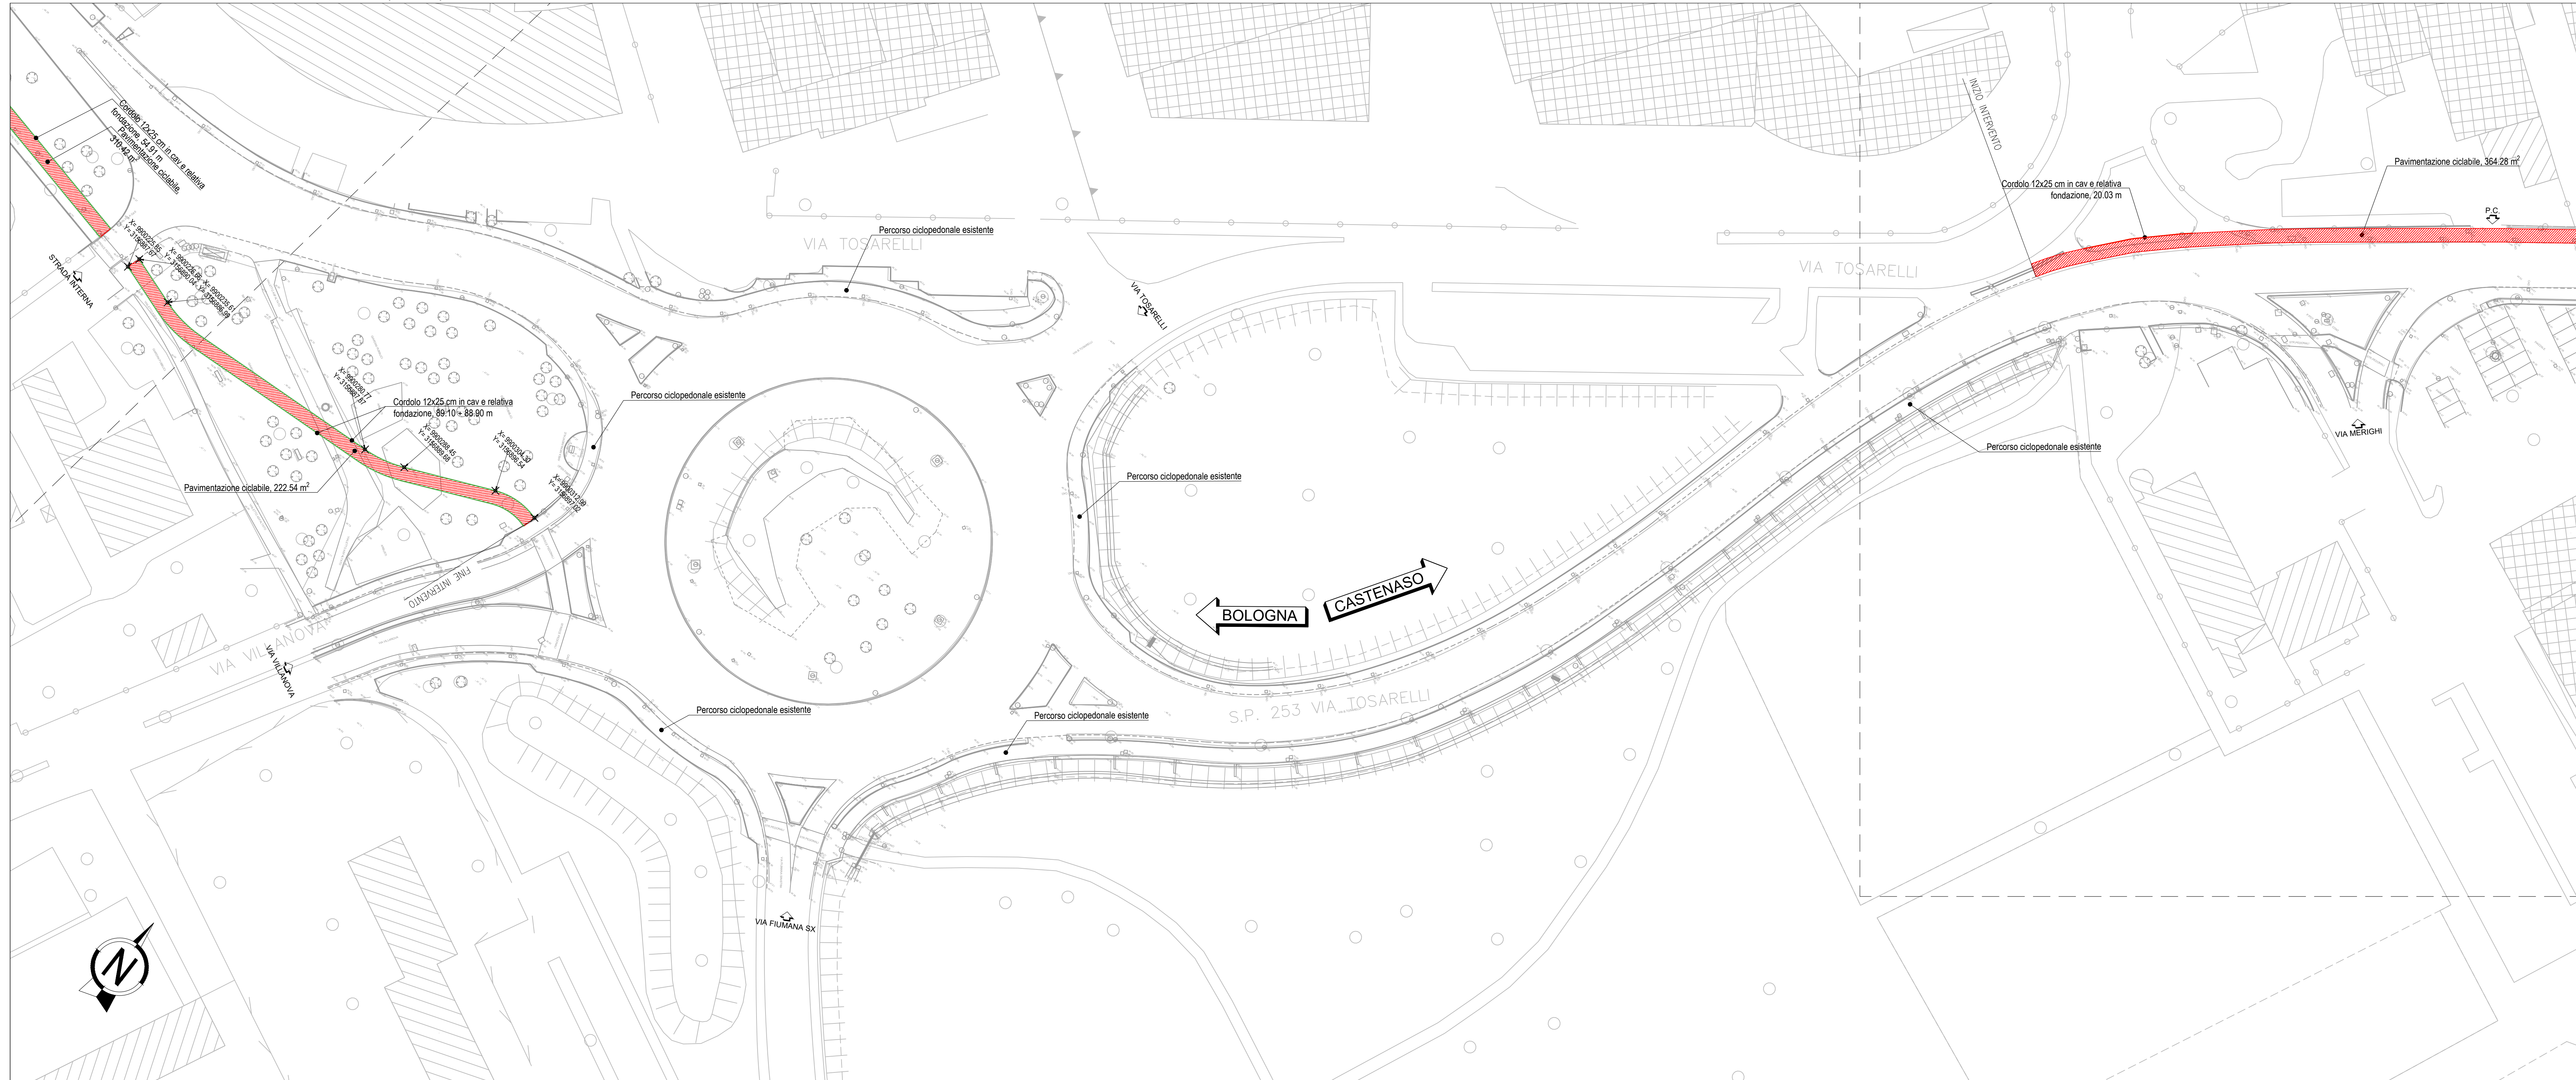

**AUTOSTRADA (A14): BOLOGNA - BARI - TARANTO**  
 TRATTO: BOLOGNA BORGO PANIGALE - BOLOGNA SAN LAZZARO

POTENZIAMENTO IN SEDE DEL SISTEMA  
 AUTOSTRADALE E TANGENZIALE DI BOLOGNA  
 INTERVENTI DI COMPLETAMENTO DELLA RETE VIARIA DI ADDUZIONE  
 LUNGO SAVENA LOTTO 3

PROGETTO DEFINITIVO

INTERVENTI SUL TERRITORIO

ITINERARIO CICLABILE  
 Tratta Via Mattei - Cà dell'Orbo

Planimetria demolizioni e nuove costruzioni  
 Tavola 3 di 4

1. PROGETTISTA SPECIALISTICO Ing. Gianluca Salvatore Spizzolito Ord. Ingg. Milano N. 420/79 Responsabile Strade		2. RESPONSABILE INTEGRAZIONE PRESTAZIONI SPECIALISTICHE Ing. Fabio Serra Ord. Ingg. Bologna N. 600/7A		3. DIRETTORE TECNICO Ing. Gianluca Salvatore Spizzolito Ord. Ingg. Milano N. 420/79 T.A. - Strade							
CODICE IDENTIFICATIVO IMPIANTO/OPERE/DIRIGENTE											
111454	0000	PD	IT	I05	BK002	00000	D	STD	0264	0	ORDINATORE
REVISIONI										DATA 11/03/2022	
TECNE						SUPPORTO SPECIALISTICO		VERIFICATO		DATA 11/03/2022	

VISTO DEL COMMITTENTE  
 Ing. Fabio Serra  
 Ord. Ingg. Bologna N. 600/7A

VISTO DEL CONCESSIONARIO  
 Ministero delle Infrastrutture e delle Mobilità Sostenibili  
 Direzione Regionale Emilia-Romagna