
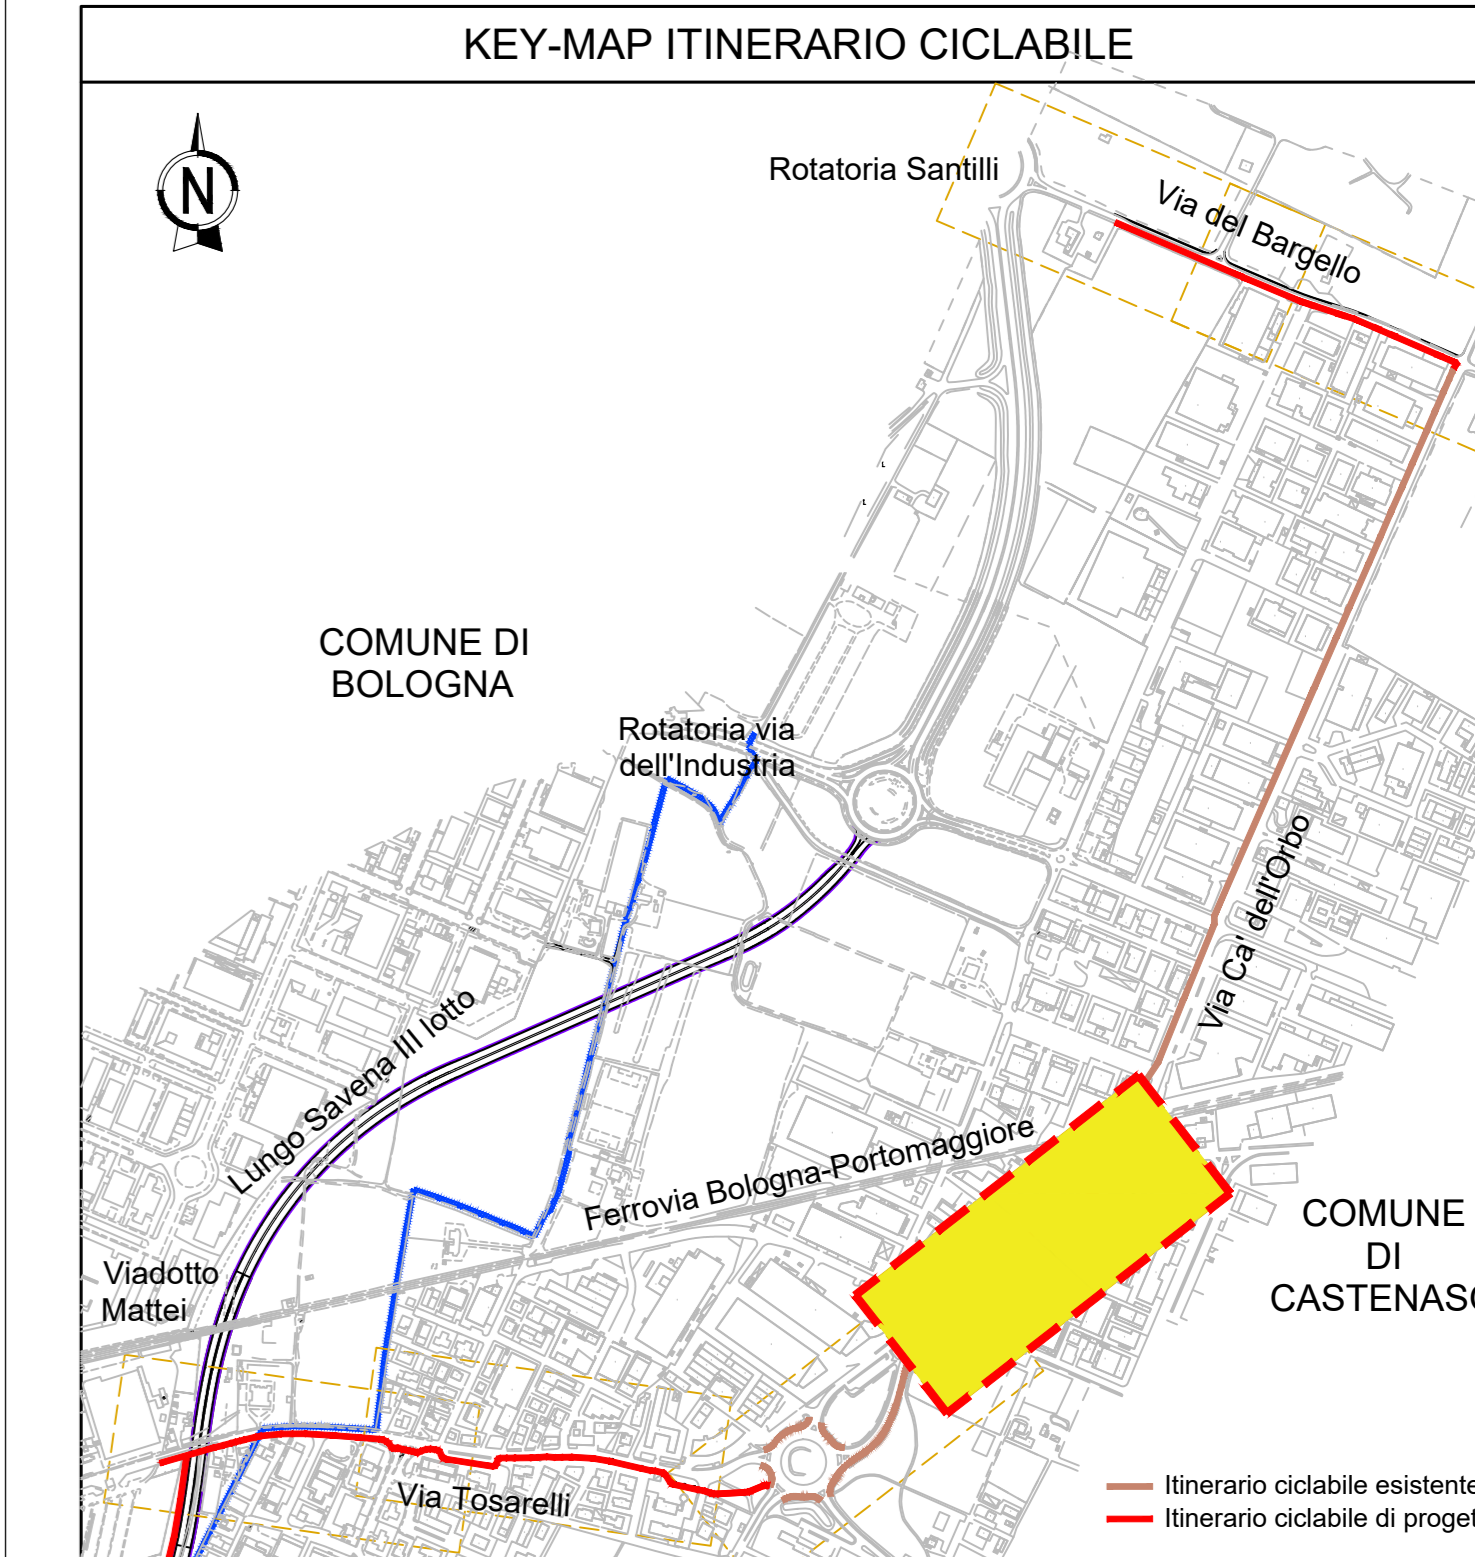



PLANIMETRIA DEMOLIZIONI 4-4 (1:500)

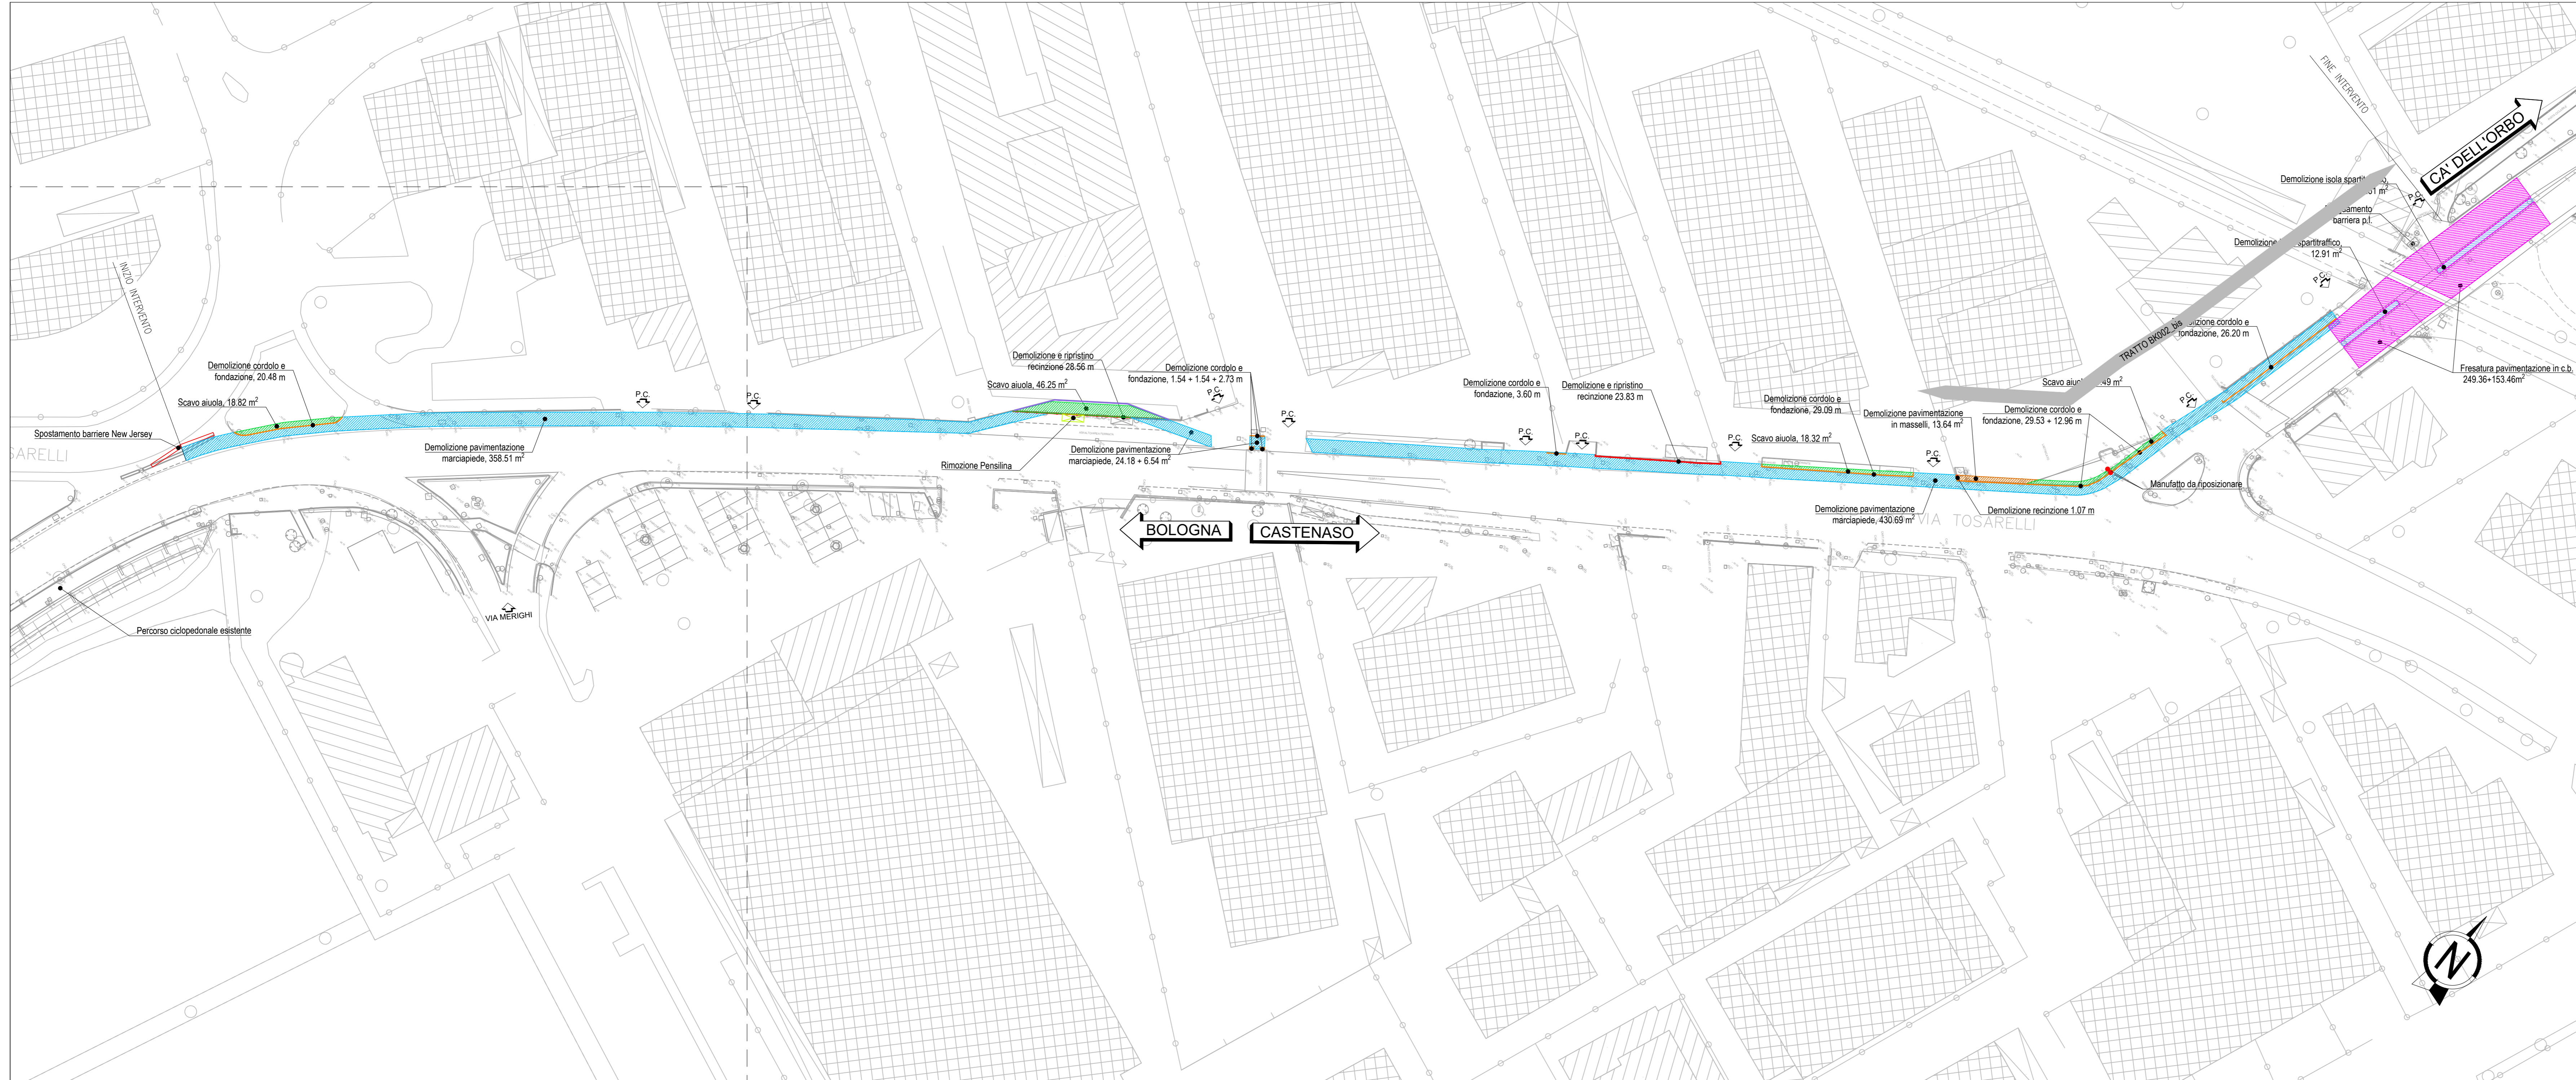

DEMOLIZIONI	
■	Taglio e demolizione pavimentazione in conglomerato bituminoso, cm 15 (TOT 736.68 m ² + 440.75 m taglio)
■	Fresatura pavimentazione in conglomerato bituminoso, cm 4 (TOT 455.16 m ²)
■	Demolizione isola spartitraffico pavimentata in ciottoli cementati, cm 15 (TOT 57.43 m ²)
■	Demolizione pavimentazione marciapiede, cm 12 (TOT 1135.51 m ²)
■	Demolizione pavimentazione in masselli, cm 10 (TOT 13.64 m ²)
■	Scavo aiuola inerbata, cm 20 (TOT 640.63 m ²)
■	Demolizione Cordolo 12x25 cm in cav e relativa fondazione (TOT 466.37 m)
—	Demolizioni generiche lineari
•	Demolizioni generiche puntuali

COSTRUZIONI	
■	Pavimentazione ciclabile, cm 28 (TOT 2540.40 m ²)
■	Usura rossa, cm 3 (TOT 52.34 m ²)
■	Usura 4 (TOT 314.23 m ²)
■	Isola spartitraffico (TOT 14.12 m ²)
■	Cordolo 12x25 cm in cav e relativa fondazione (TOT 964.82 m)
■	Nuovo muro confine composto da muretto di base in C.A. C25/30 (20x50m ²) e recinzione metallica di altezza 1.50m (TOT 161.87m)

PLANIMETRIA NUOVE COSTRUZIONI 4-4 (1:500)

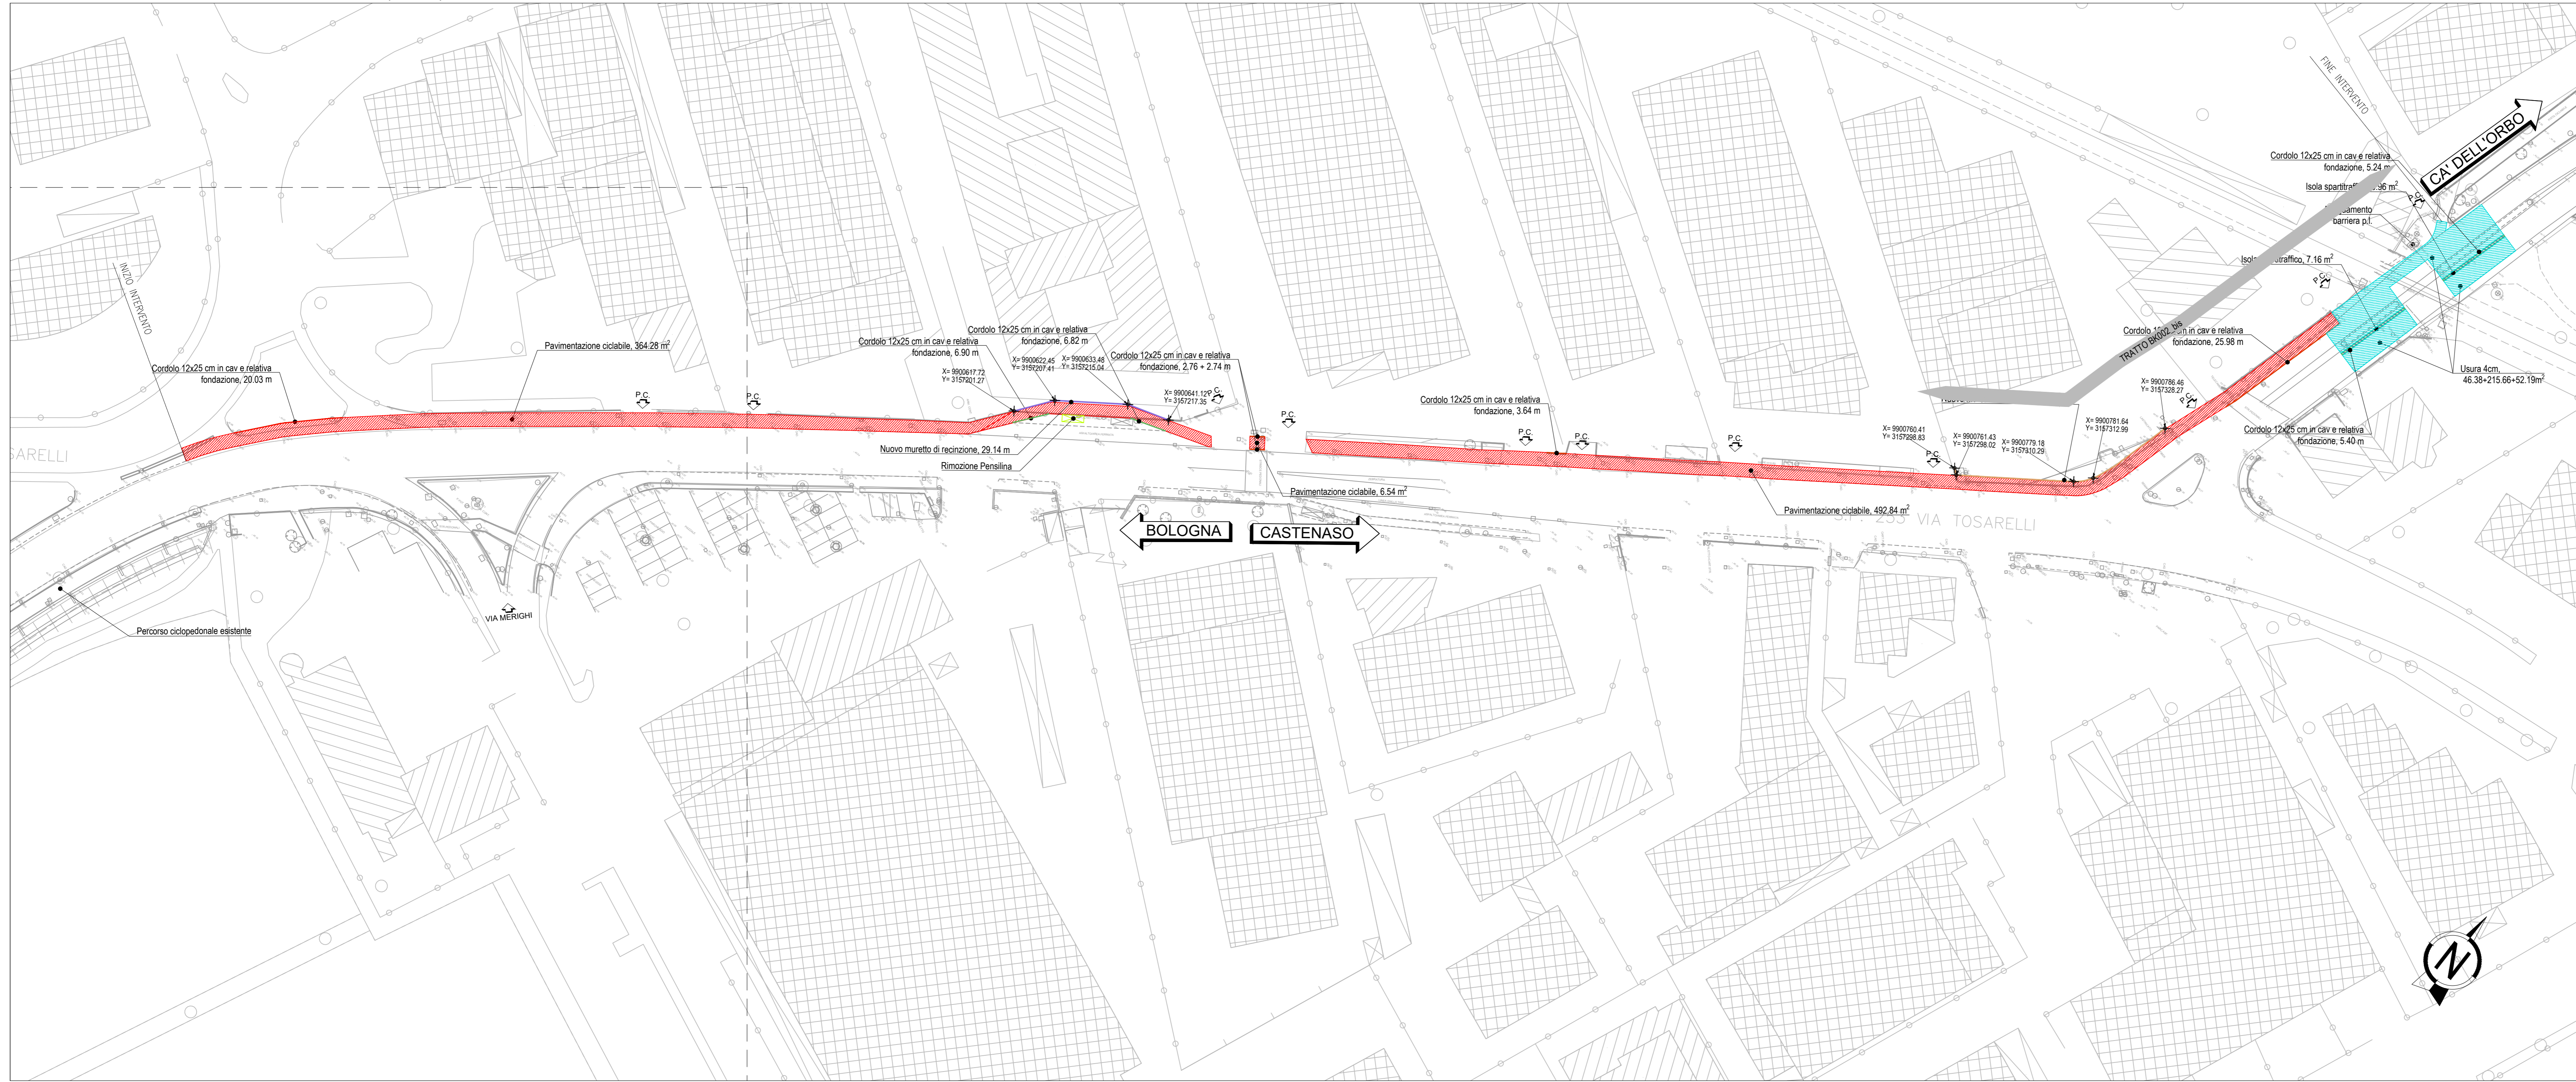

AUTOSTRADA (A14): BOLOGNA - BARI - TARANTO
 TRATTO: BOLOGNA BORGO PANIGALE - BOLOGNA SAN LAZZARO

POTENZIAMENTO IN SEDE DEL SISTEMA
 AUTOSTRADALE E TANGENZIALE DI BOLOGNA
 INTERVENTI DI COMPLETAMENTO DELLA RETE VIARIA DI ADDUZIONE
 LUNGO SAVENA LOTTO 3

PROGETTO DEFINITIVO

INTERVENTI SUL TERRITORIO

ITINERARIO CICLABILE
 Tratta Via Mattei - Ca dell'Orbo

Planimetria demolizioni e nuove costruzioni
 Tavola 4 di 4

IL PROGETTISTA SPECIALISTICO Ing. Gianluca Salvatore Spagnuolo Ord. Ing. Milano N. 420/796 Responsabile Strada		IL RESPONSABILE INTEGRAZIONE PRESTAZIONI SPECIALISTICHE Ing. Fabio Serra Ord. Ing. Bologna N. 6007/A		IL DIRETTORE TECNICO Ing. Gianluca Salvatore Spagnuolo Ord. Ing. Milano N. 420/796 T.A. - Strada	
CODICE IDENTIFICATIVO IMPIANTO/OPERE					
111454	0000	PD	IT	I05	BK002
00000	D	STD	0265	0	SCALA 1:500
REVISIONE N. Data P. Messaggio		VERIFICATO		REDATTO	

VISTO DEL COMMITTENTE
 Ing. Fabio Serra
 Ord. Ing. Bologna N. 6007/A

VISTO DEL CONCESSIONARIO
 Ing. Gianluca Salvatore Spagnuolo
 Ord. Ing. Milano N. 420/796

VISTO DEL CONCESSIONARIO
 Ing. Gianluca Salvatore Spagnuolo
 Ord. Ing. Milano N. 420/796