



PROFILO LONGITUDINALE (1:1000/1:100)

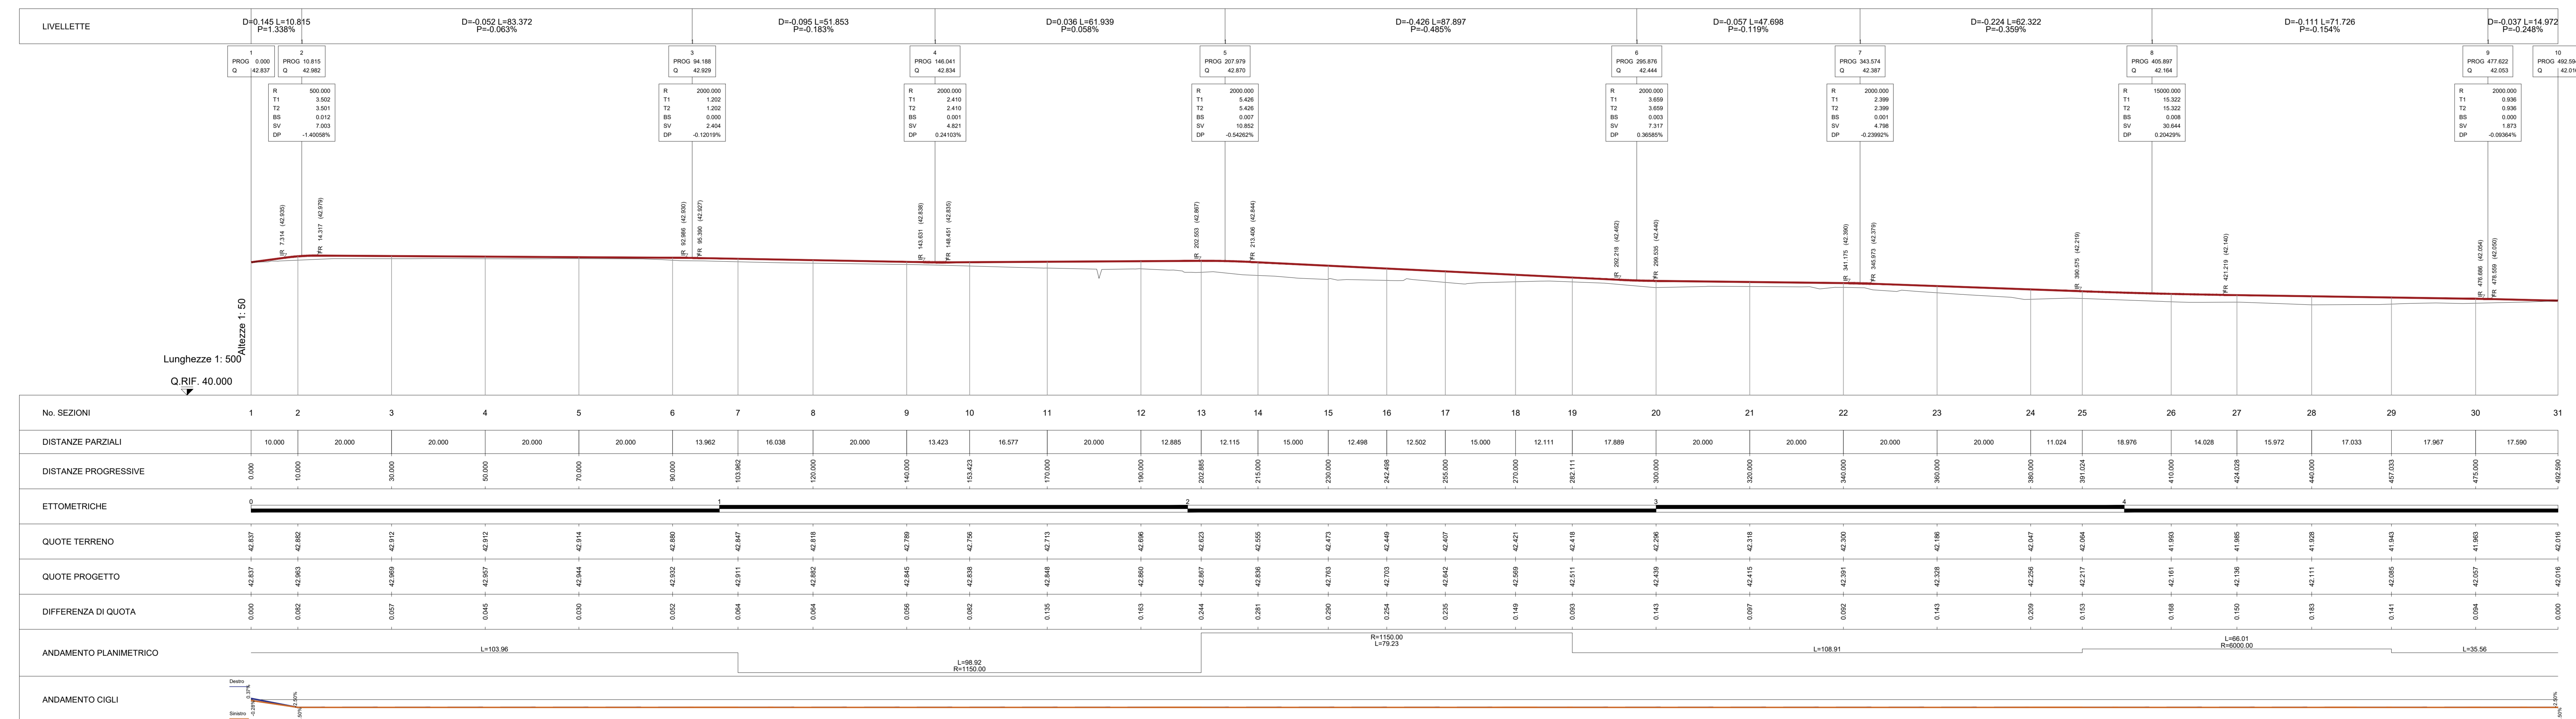

**NOTA UNITÀ DI MISURA**

Per il disegno sono state utilizzate le seguenti unità di misura:

- Per la lunghezza delle parziali e dei profili: METRI (per non diversamente specificati).
- Per la lunghezza delle quote e della ampiezza delle opere in c.a.: CENTIMETRI (per non diversamente specificati).
- Per la lunghezza delle quote metriche: METRI (per non diversamente specificati).
- Per le quote altimetriche: METRI SULLA LINEA COL GARRE (per non diversamente specificati).
- Per gli angoli nei tralicci e nei GRANDI CENTRI: GRADI (per non diversamente specificati).
- Per gli angoli nelle opere d'arte: GRANDI SESSAGESIMALI (per non diversamente specificati).

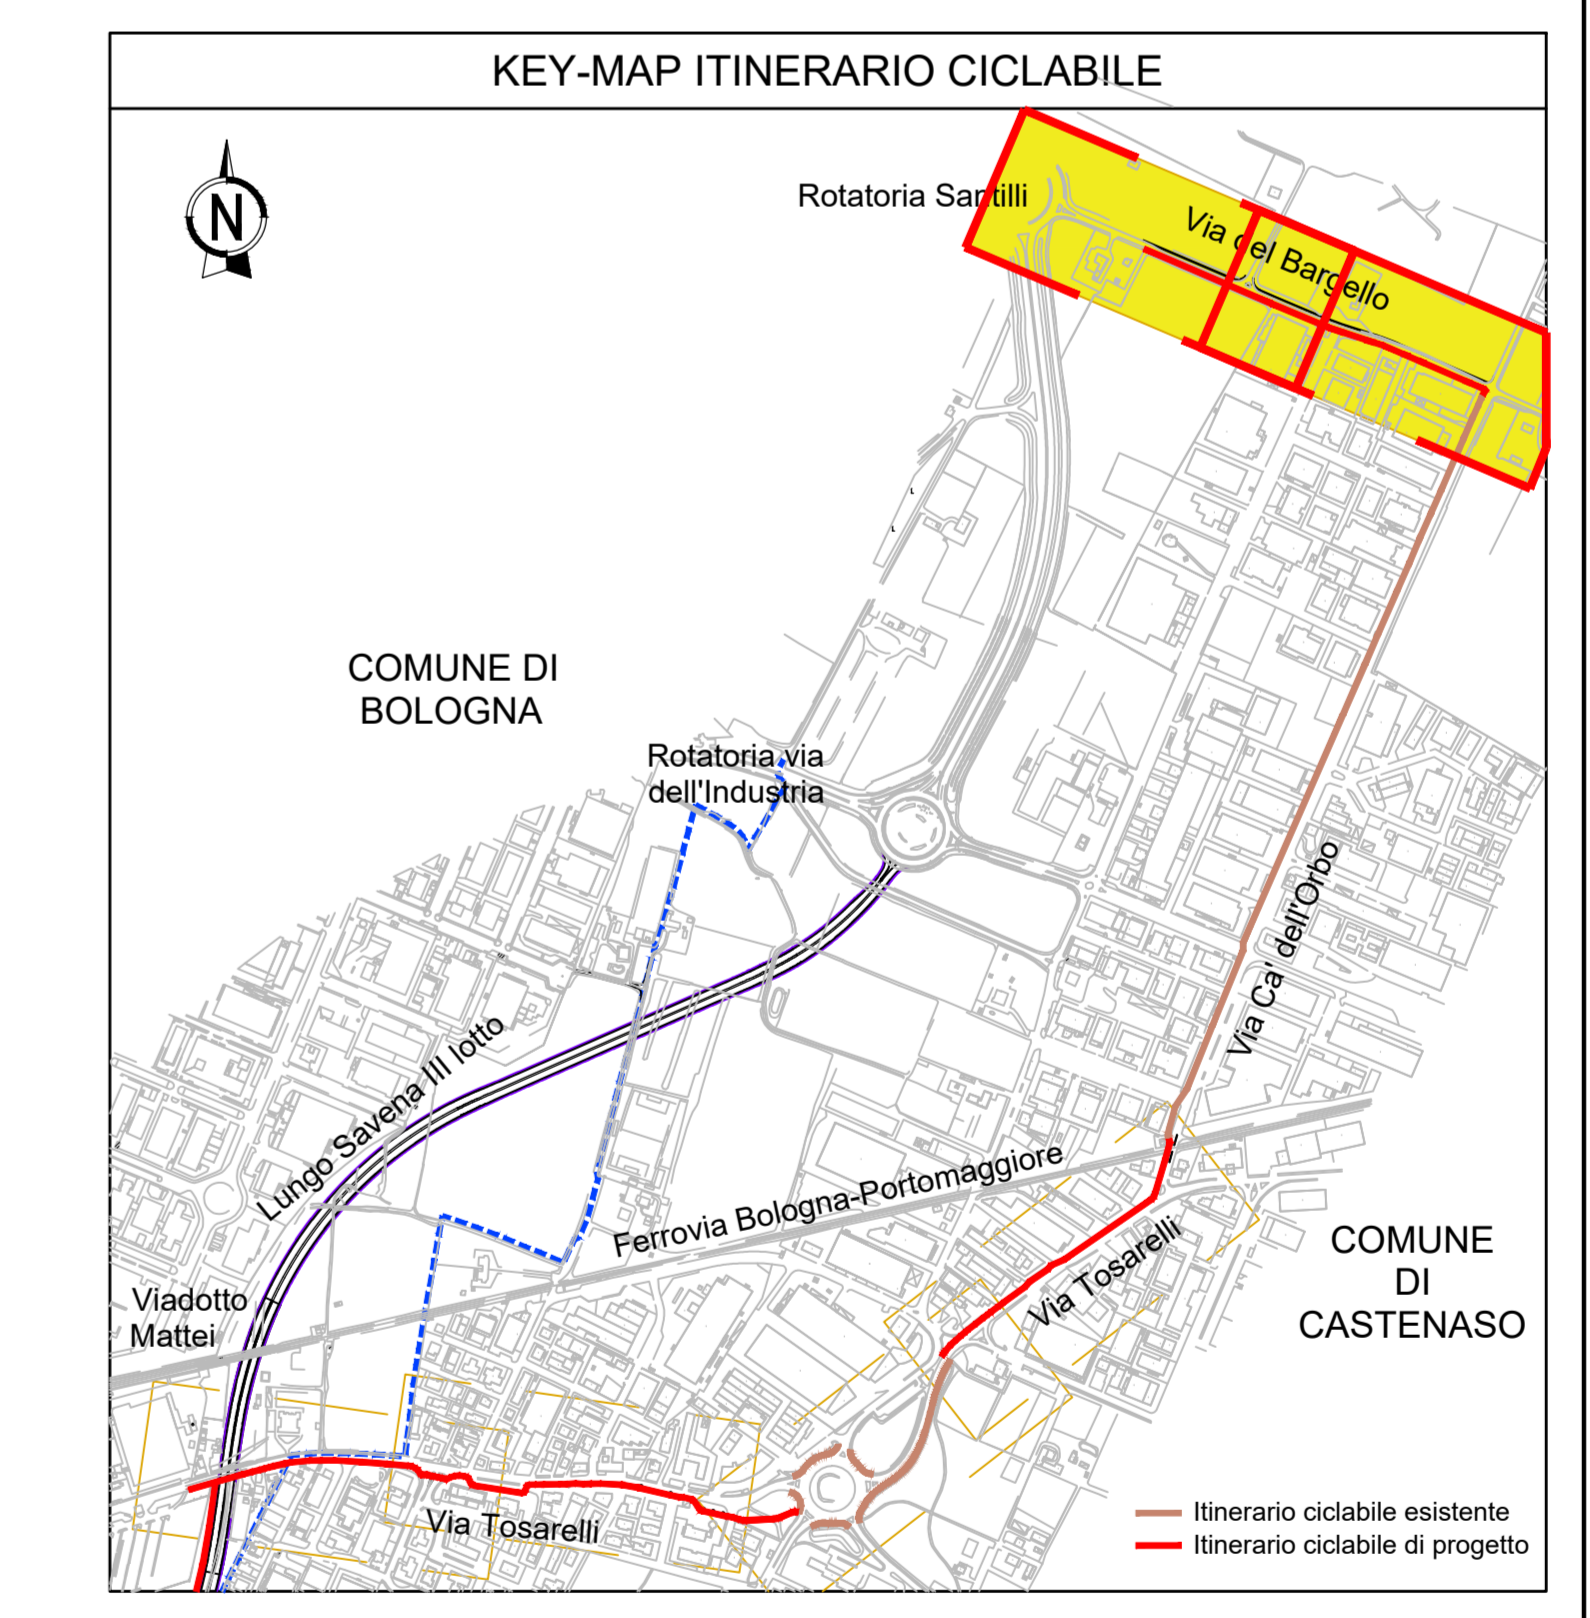

**autostrade per l'Italia**

**AUTOSTRADA (A14): BOLOGNA - BARI - TARANTO**  
 TRATTO: BOLOGNA BORGO PANIGALE - BOLOGNA SAN LAZZARO

POTENZIAMENTO IN SEDE DEL SISTEMA  
 AUTOSTRADALE E TANGENZIALE DI BOLOGNA  
 INTERVENTI DI COMPLETAMENTO DELLA RETE VIARIA DI ADDUZIONE  
 LUNGO SAVENA LOTTO 3

**PROGETTO DEFINITIVO**

**INTERVENTI SUL TERRITORIO**

**SISTEMAZIONE VIA BARGEELLO E PISTA CICLABILE**  
 Progetto stradale

Profilo longitudinale

IL PROGETTAZIONE SPECIFICATA Ing. Gianluigi Savena Spadaro Dir. Tg. Bologna e BISTEA	IL RESPONSABILE INTEGRAZIONE PROGETTAZIONE SPECIFICATA Ing. Gianluigi Savena Spadaro Dir. Tg. Bologna e BISTEA	IL DIRETTORE TECNICO Ing. Gianluigi Savena Spadaro Dir. Tg. Bologna e BISTEA
--	--	--

CODICE IDENTIFICATIVO		PROGETTO SPECIFICATO		INTERVENTI SUL TERRITORIO	
111454	0000	PD	IT	IG6	VL005
00000	00000	D	STD	0282	0
NUMERO COMPARTIVA		SUPPORTO SPECIFICATO		PRODOTTORE	
111454		111454		111454	
REDAZIONE		REDAZIONE		REDAZIONE	

VERBO DEI COMMITTI  
**autostrade per l'Italia**

VERBO DEI CONCESSIONARI  
**Autostrade per l'Italia**