


LEGENDA APPRESTAMENTI DI CANTIERE


Simbolo	Descrizione	N°	mq	mq tot
2	PARCHEGGI AUTOVEICOLI (2,5x5)	38	12,5	475
4	UFFICI IMPRESA (7,5x8)	1	60	60
4a	UFFICI IMPRESA (2,5x6)	2	15	30
5	UFFICI D.L. (2,5x8)	1	20	20
6	UFFICI SUBAPPALTATORI (7,5x8)	1	60	60
6a	UFFICI SUBAPPALTATORI (5x8)	1	40	40
7	BOX LOCALI SPOGLIATOIO (5x8)	1	40	40
8	SERVIZI IGIENICILAVABIWC E DOCCE (5x8)	1	40	40
8a	SERVIZI IGIENICILAVABIWC E DOCCE (2,5x6)	2	15	30
10	RISTORO (2,5x8) (*)	2	20	40
10a	RISTORO (2,5x6) (*)	1	15	15
11	RICOVERO (2,5x8) (*)	2	20	40
11a	RICOVERO (2,5x6) (*)	1	15	15
14	BOX MAGAZZINO ATTREZZATURE E MATERIALI PER CANTIERE (7,5x6)	3	45	135
19	AREA DI DEPOSITO TEMPORANEO MATERIALE PROVENIENTE DAGLI SCAVI	3	-	-
43	W.C. CHIMICO	12	2,25	27

— RECINZIONE IN RETE METALLICA H=2,12m (*)
 — BARRIERA NEW JERSEY
 ■ PIAZZALE CON FINITURA IN CONGLOMERATO BITUMINOSO
 ■ PIAZZALE CON FINITURA IN MATERIALE MISTO DA CAVA
 ■ PIAZZALE DA MANTENERE TALE E QUALE
 ■ PIAZZALE CON FINITURA A GHIAIETTO LAVATO
 ■ AREA/DUNA DI STOCCAGGIO MATERIALE DI COLTIVO PROVENIENTE DAL PIANO DI POSA DEI CAMPI CANTIERE
 ■ PARTE DI PISTA CICLABILE DA REALIZZARE A FINE CANTIERE
 — PERCORSI MEZZI DI CANTIERE
 ■ VIABILITA' DA UTILIZZARE TALE E QUALE DA TUTTE LE CATEGORIE DI MEZZI
 (*) APPRESTAMENTI RICONOSCIUTI ALL'INTERNO DEGLI ONERI DELLA SICUREZZA


CB001 - SEZIONE A-A 1:500

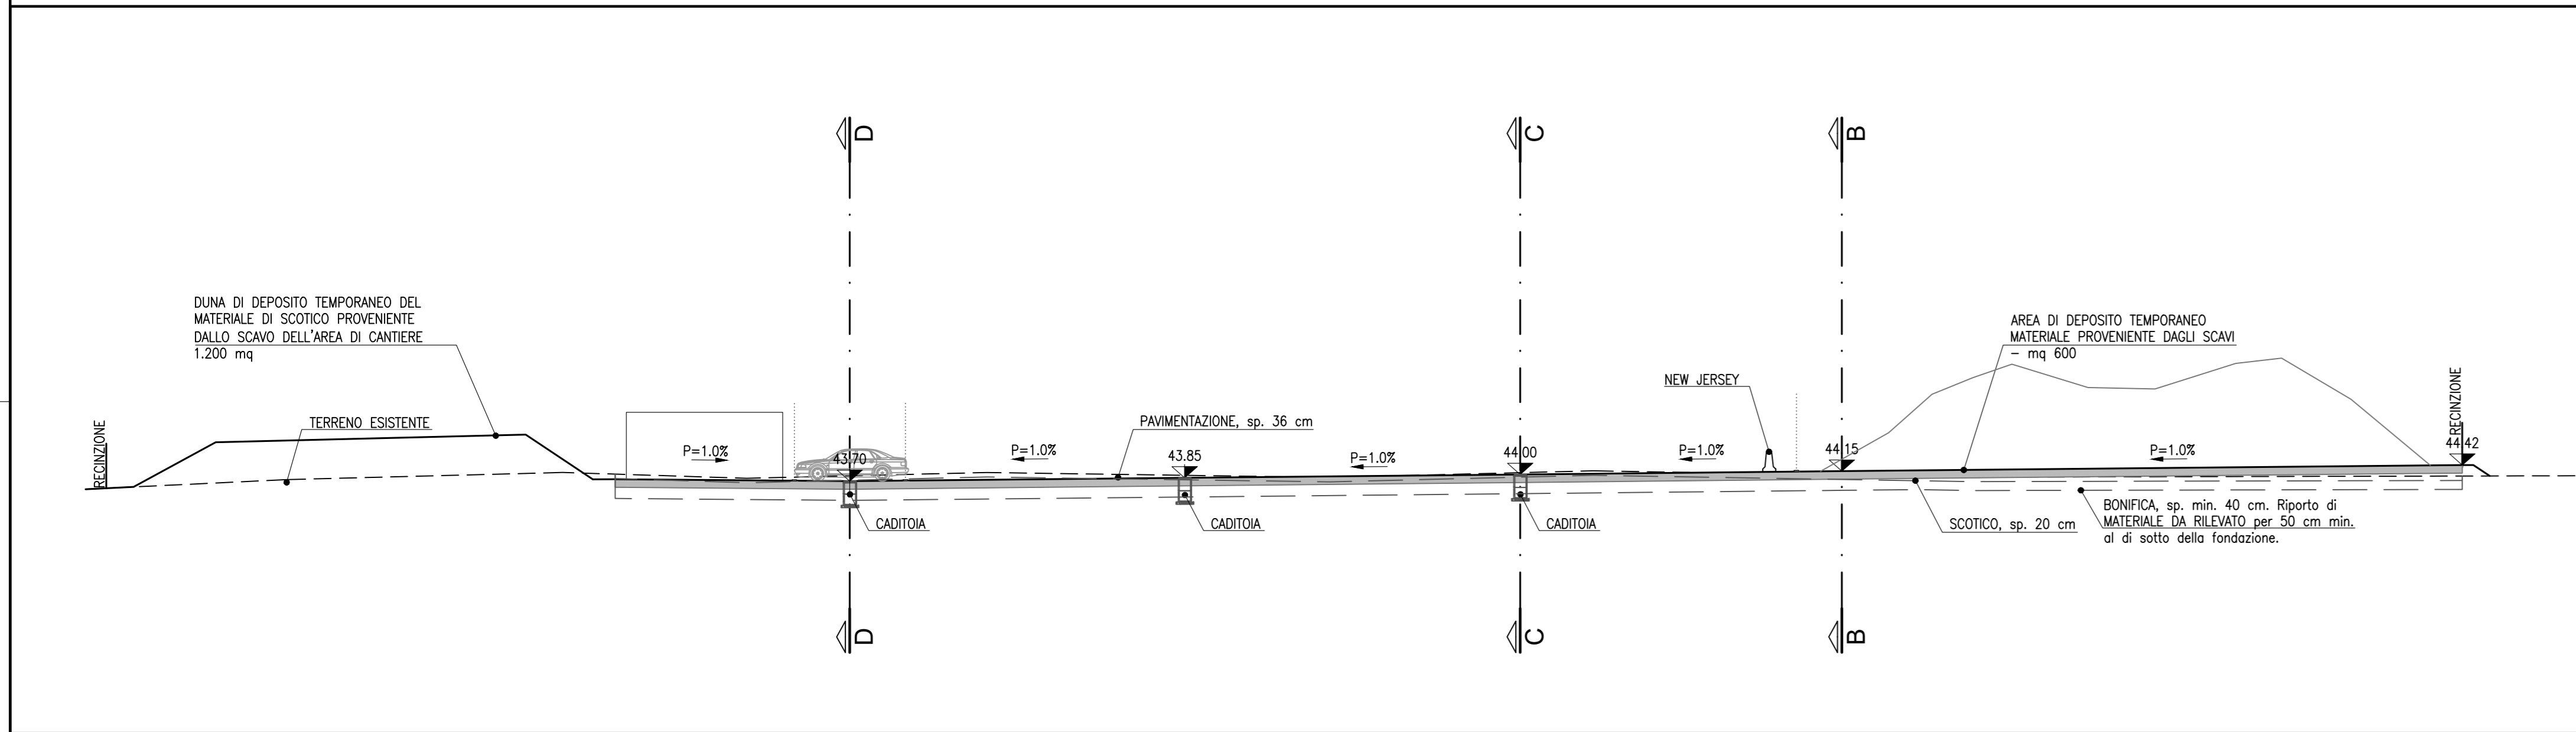



CB001 - SEZIONE B-B 1:500

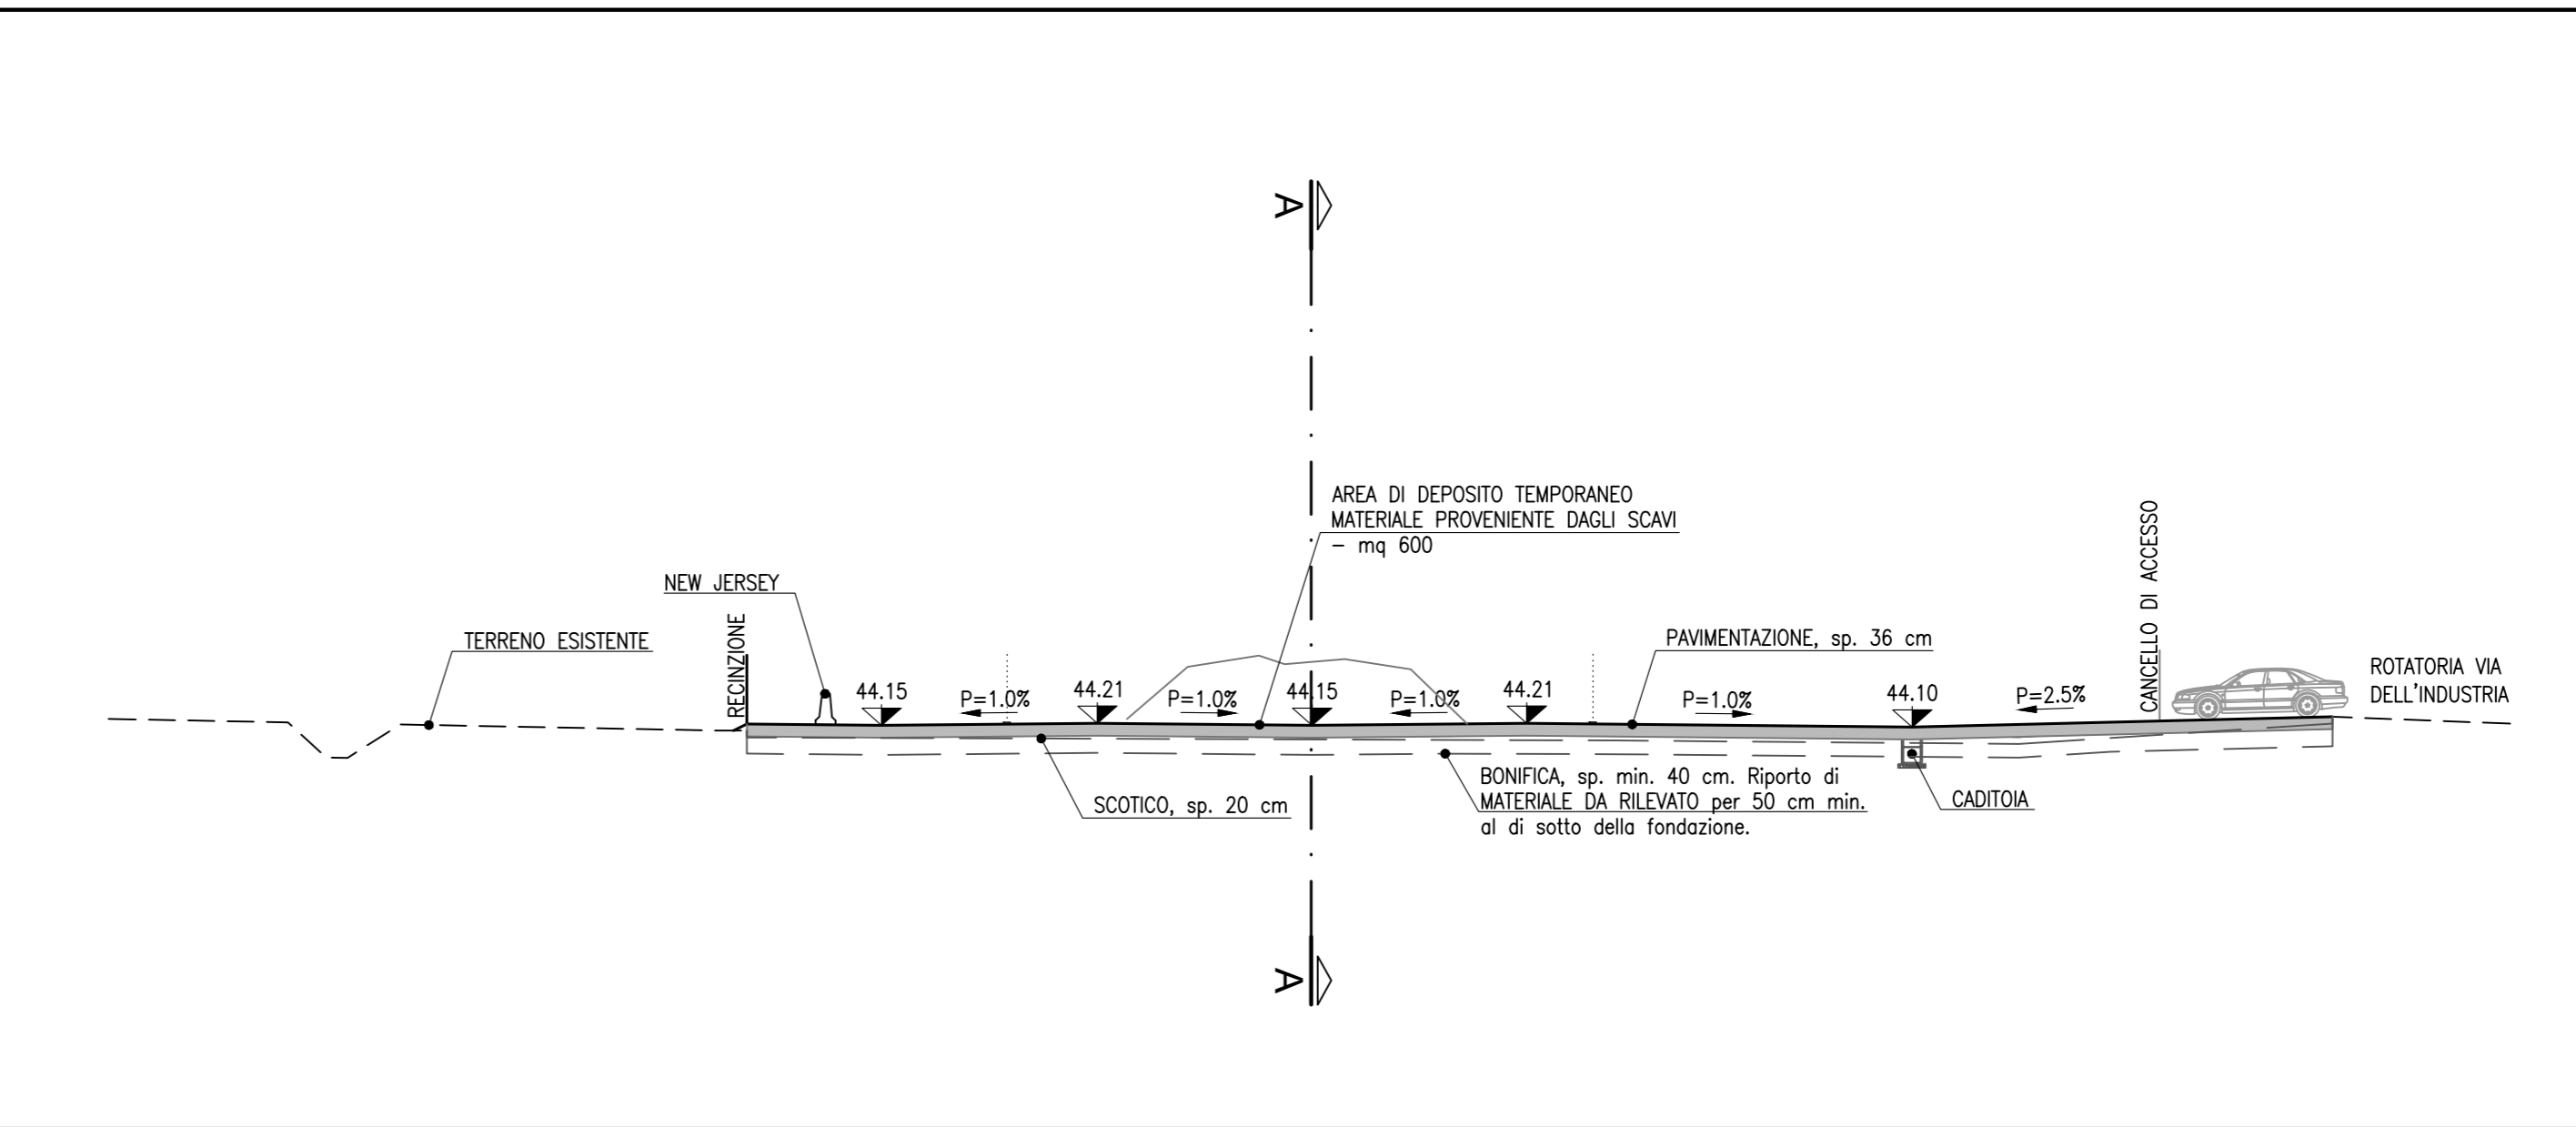

CB001 - SEZIONE C-C 1:500

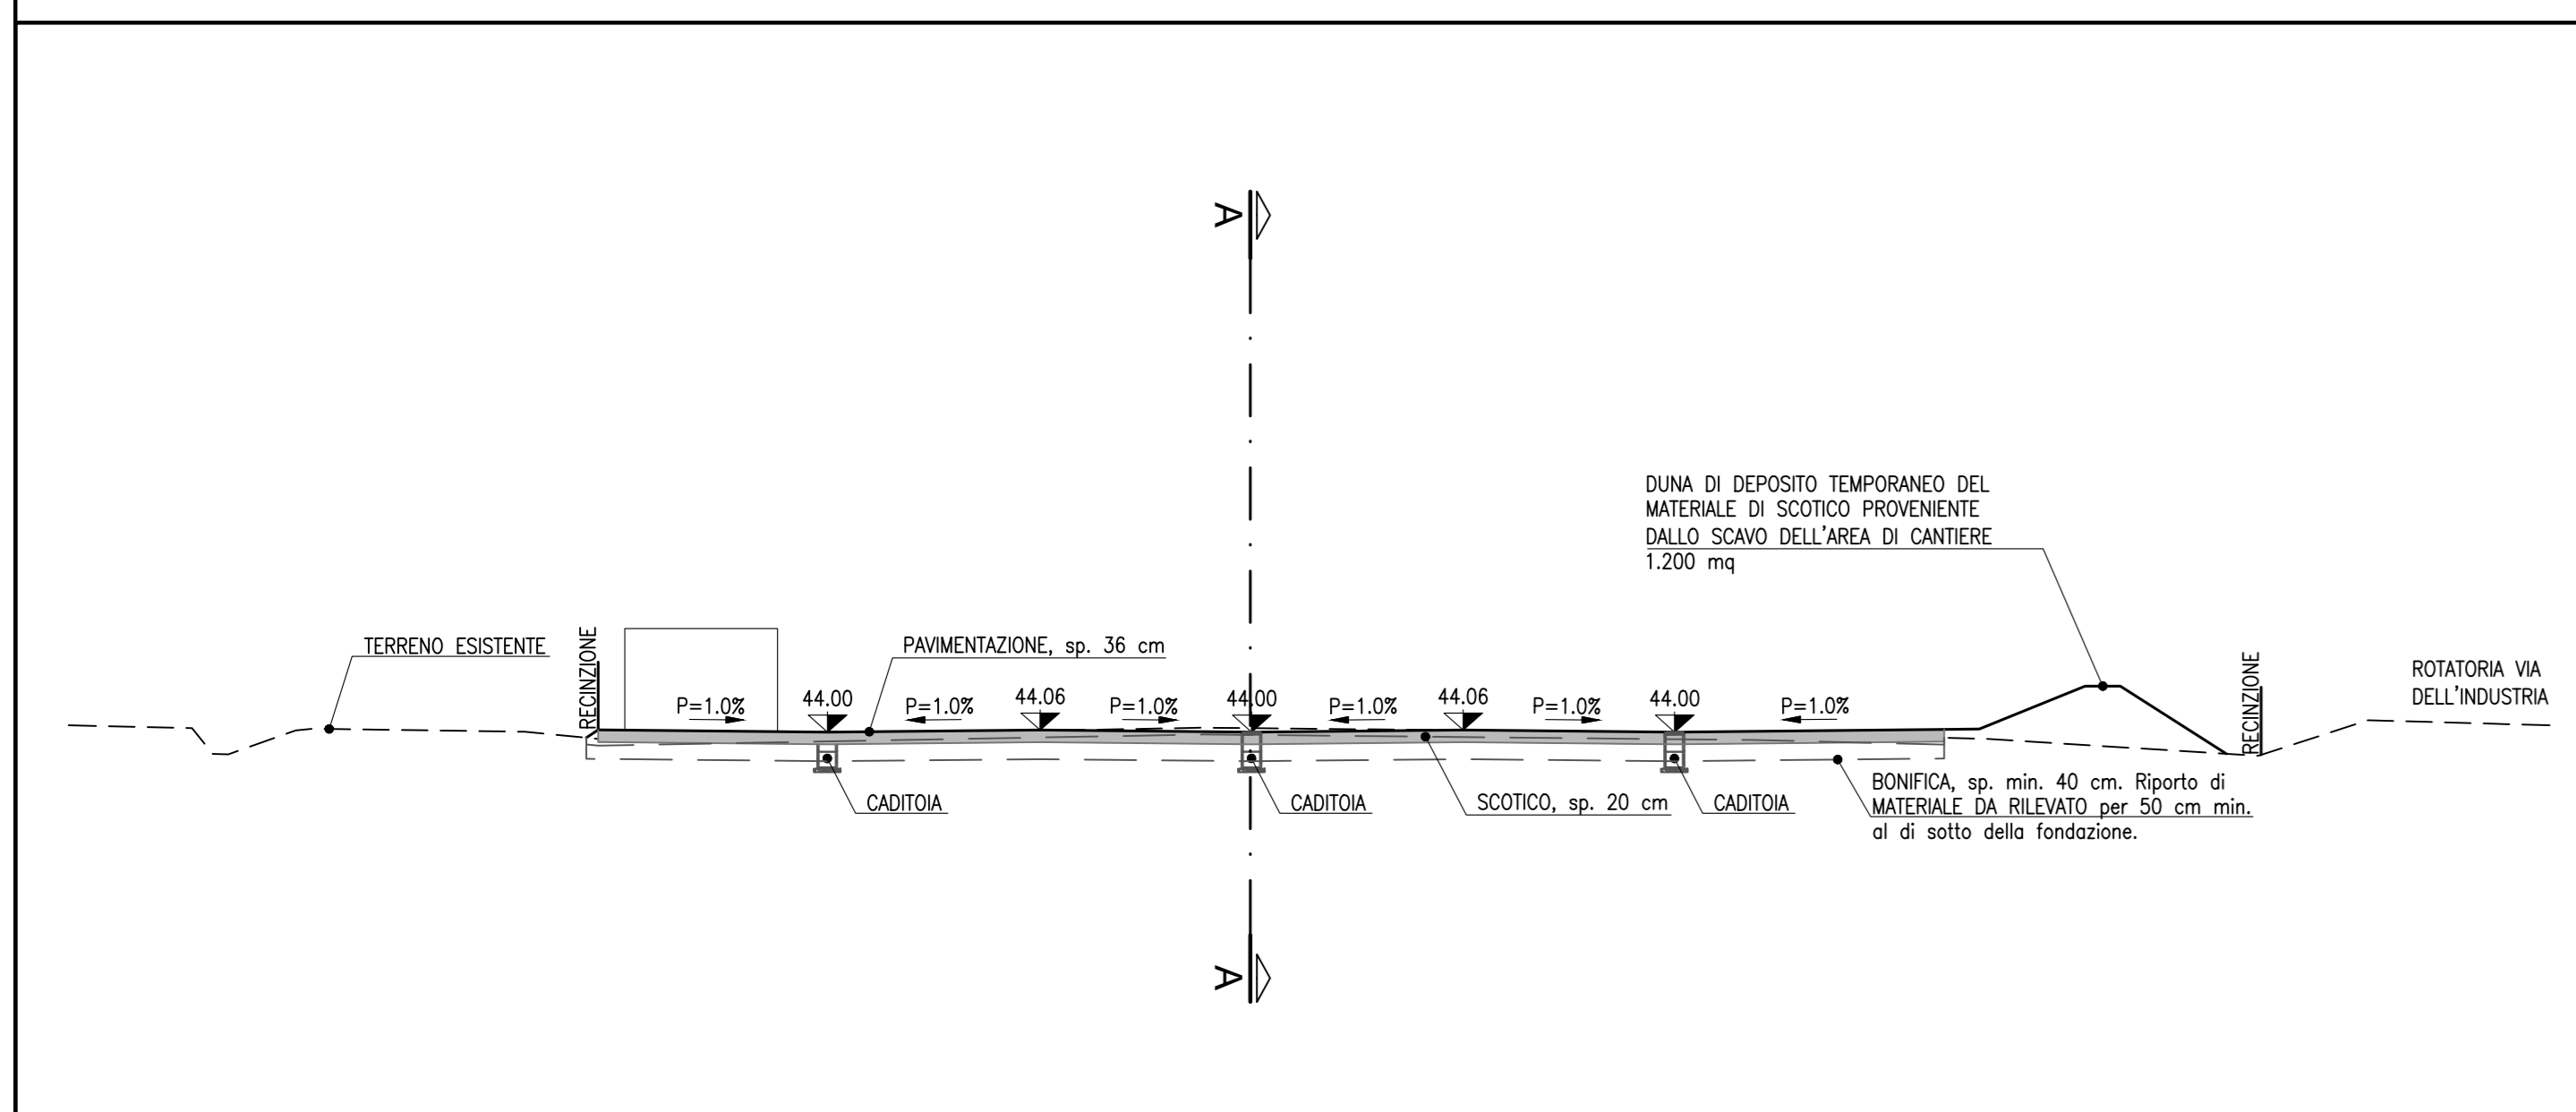


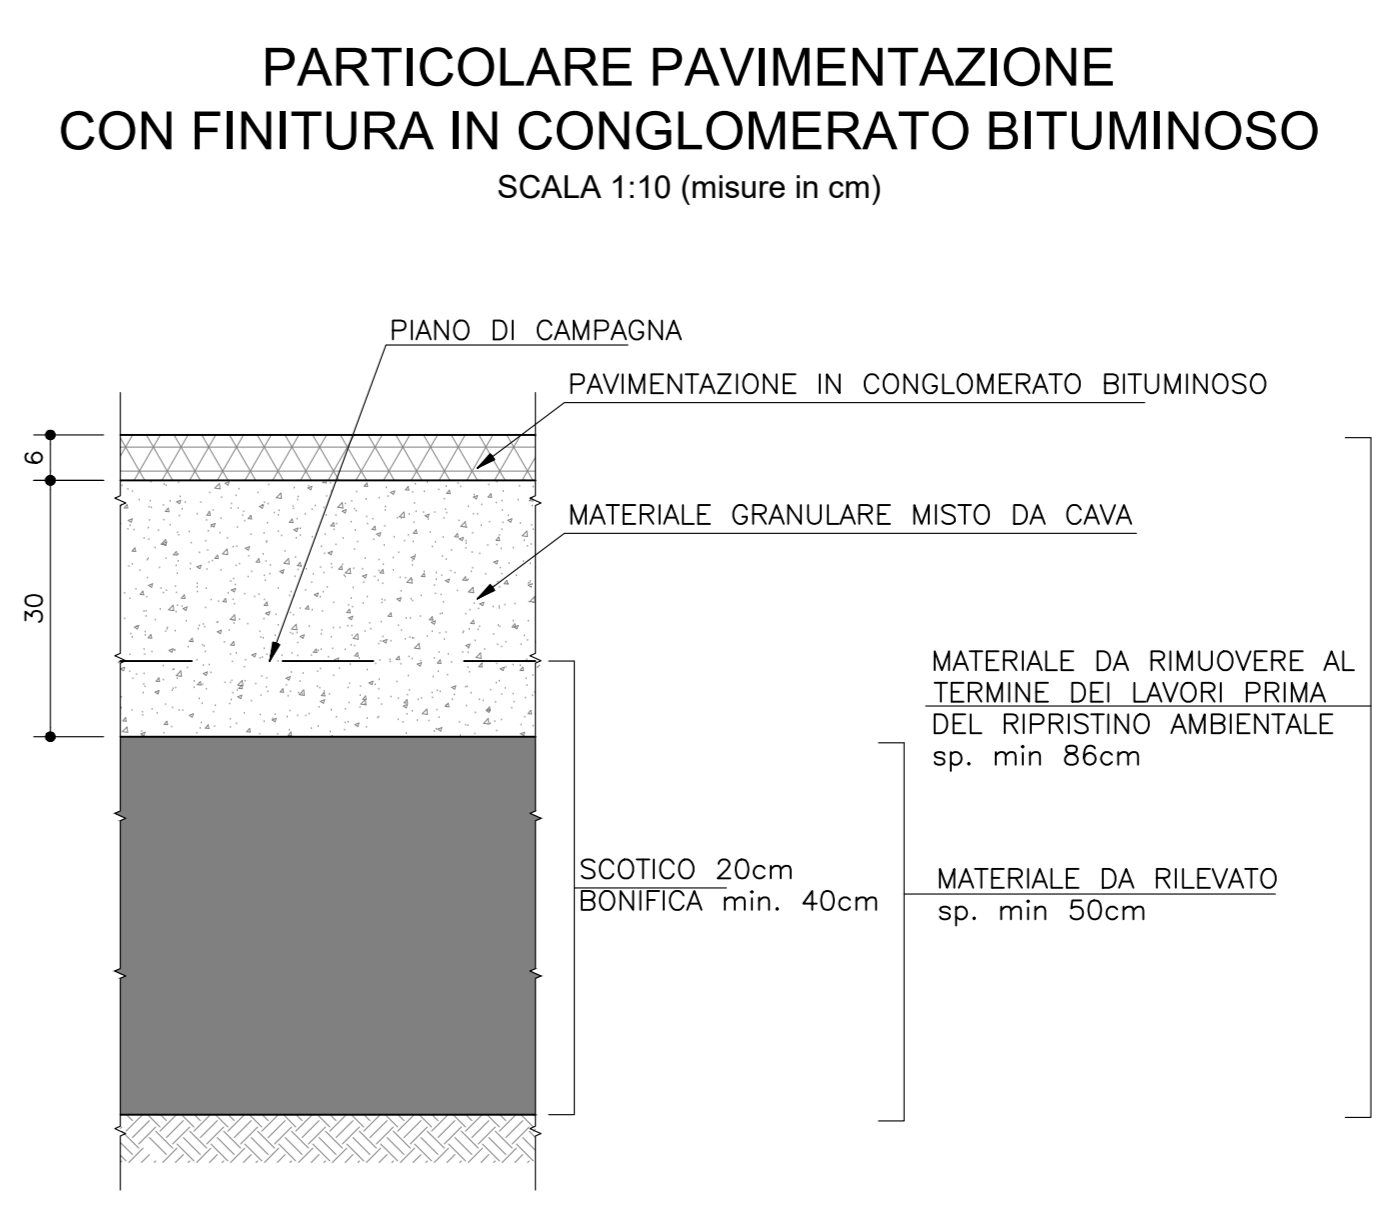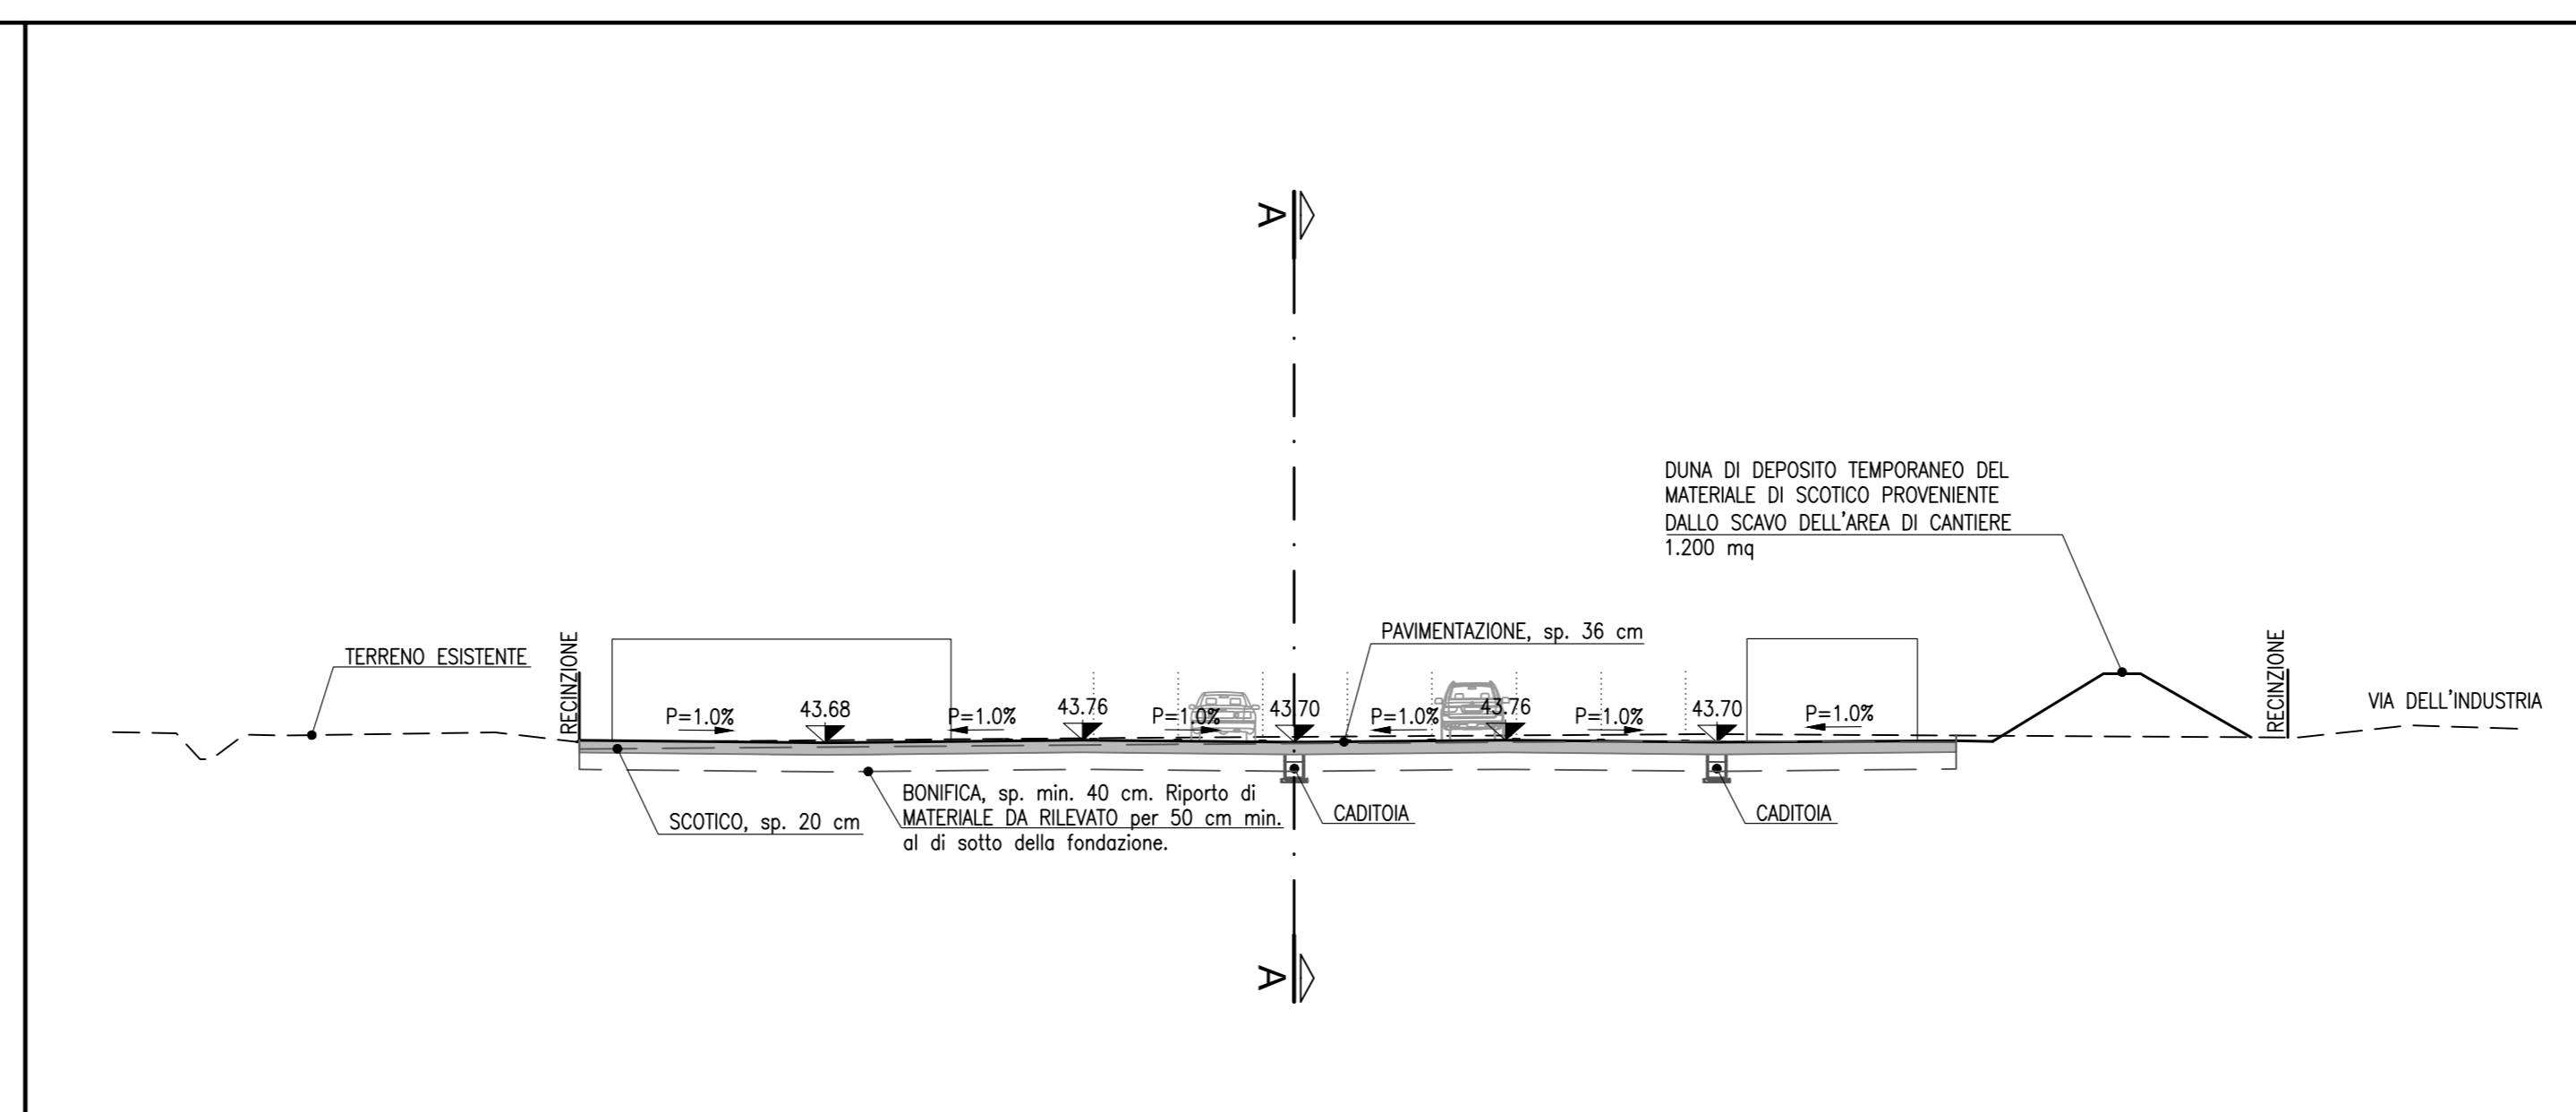

NOTE
 NELL'AREA/DUNA DI DEPOSITO TEMPORANEO, IL MATERIALE DI SCOTICO, PROVENIENTE DALLO SCAVO DELL'AREA DI CANTIERE, ESSENDO DI PROPRIETA' DI TERZI DOVRA' ESSERE STOCCATO E RIUTILIZZATO A FINE LAVORI PER IL RIPRISTINO ALLO STATO ORIGINALE DELLO STRATO SUPERFICIALE DEL CAMPO STESSO

autostrade per l'italia
AUTOSTRADA (A14): BOLOGNA - BARI - TARANTO
TRATTO: BOLOGNA BORGO PANIGALE - BOLOGNA SAN LAZZARO
 POTENZIAMENTO IN SEDE DEL SISTEMA
 AUTOSTRADALE E TANGENZIALE DI BOLOGNA
 INTERVENTI DI COMPLETAMENTO DELLA RETE VIARIA DI ADDUZIONE
 LUNGO SAVENA LOTTO 3
PROGETTO DEFINITIVO

CANTIERIZZAZIONE E FASI DEI LAVORI
 AREE DI CANTIERE, VIABILITA', CAVE E DEPOSITI
 CB001 - Planimetria e sezioni

IL PROGETTISTA SPECIALISTA Ing. Gianluca Salvatore Spagnuolo Dir. Ing. Milano N. A20796 Responsabile Strada	IL RESPONSABILE INTEGRAZIONE PRESTAZIONI SPECIALISTICHE Ing. Fabio Serrna Dir. Ing. Bologna n. 0007/A	IL DIRETTORE TECNICO Ing. Gianluca Salvatore Spagnuolo Dir. Ing. Milano N. A20796 T.A. - Strada

INGENIER COORDINATORE Ing. Fabio Serrna Dir. Ing. Bologna n. 0007/A	SUPPORTO SPECIALISTICO Ing. Gianluca Salvatore Spagnuolo Dir. Ing. Milano N. A20796	REVISIONE N. DATA 1. 11/03/2020 2. 11/03/2020
VISTO DEL COMMITTENTE Ing. Gianluca Salvatore Spagnuolo VISTO DEL CONCESSIONARIO Ing. Gianluca Salvatore Spagnuolo		