


# NOTA UNITÀ DI MISURA

Nel disegno sono state utilizzate le seguenti unità di misura

Per le lunghezze nelle planimetrie e nei profili, METRI (se non diversamente specificato);  
Per le lunghezze delle carpenterie e delle armature delle opere in c.a., CENTIMETRI (se non diversamente specificato);  
Per le lunghezze delle opere metalliche, MILLIMETRI (se non diversamente specificato);  
Per le quote altimetriche, METRI SUL LIVELLO DEL MARE (se non diversamente specificato);  
Per gli angoli nei tracciamenti stradali GRADI CENTESIMALI (se non diversamente specificato);  
Per gli angoli nelle opere d'arte, GRADI SESSAGESIMALI (se non diversamente specificato).

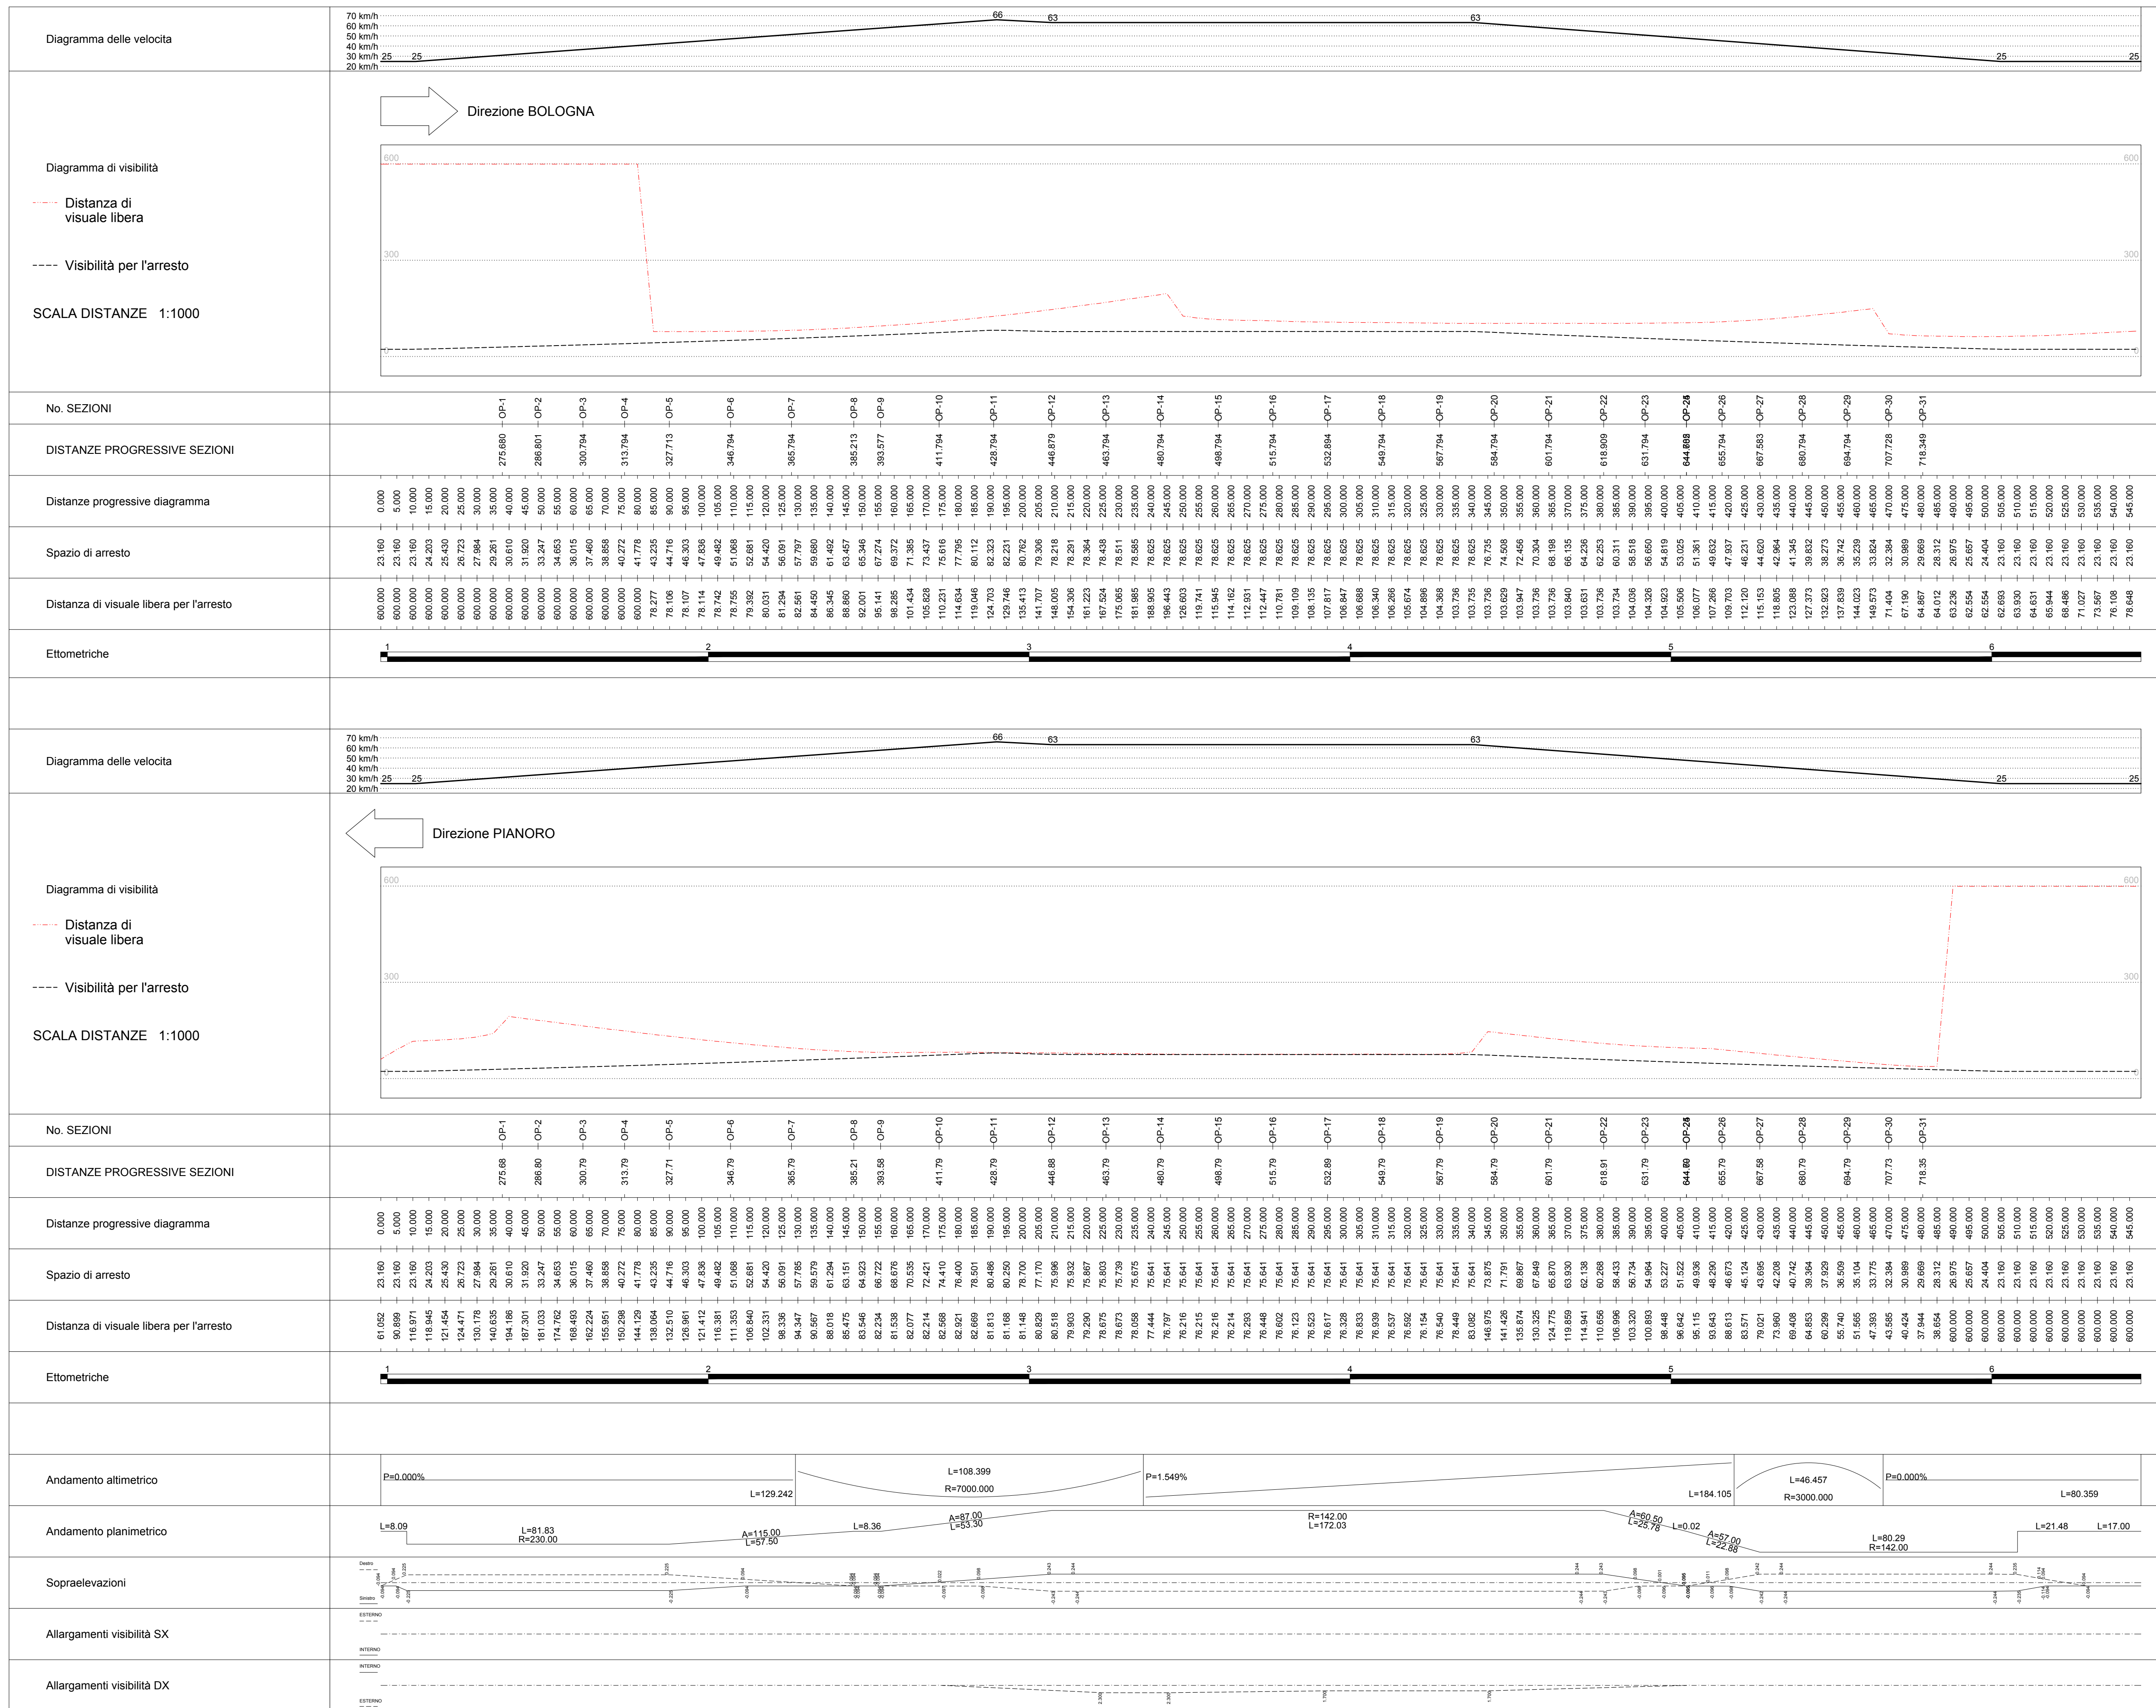

AREA SERVIZI TERRITORIALI METROPOLITANI  
Servizio Progettazione Costruzioni e Manutenzione Strade

INTERVENTO FINANZIATO NELL'AMBITO DEL PATTO PER BOLOGNA

VARIANTE ALLA S.P. 65 "DELLA FUTA"

NODO DI RASTIGNANO - 2° LOTTO DI COMPLETAMENTO  
TRATTO COMPRESO TRA SVINCOLO DI RASTIGNANO E PONTE DELLE OCHE  
NEI COMUNI DI SAN LAZZARO DI SAVENA, BOLOGNA E PIANORO

PROGETTO DEFINITIVO

CORPO STRADALE

PARTE STRADALE



TRATTO STRADALE ROTATORIA OCHE - ROTATORIA PALEOTTO

DIAGRAMMA DI VELOCITÀ E VISIBILITÀ

IL PROGETTISTA SPECIALISTICO  
Codice Commessa: 1111444  
Ing. Giulio Salvatore Spinozzi  
Ord. Ingg. Milano N. 25795  
RESPONSABILE TECNICO  
Ing. Raffaele Rinaldesi  
Ord. Ingg. Macerata N. A1068

IL RESPONSABILE INTERMEDIAZIONE  
PRESTAZIONI SPECIALISTICHE  
Ing. Raffaele Rinaldesi  
Ord. Ingg. Macerata N. A1068

IL DIRETTORE TECNICO  
Ing. Orlando Mazzoni  
Ord. Ingg. Pistoia N. 1496  
PROGETTAZIONE NUOVE OPERE AUTOSTRADALI

CODICE IDENTIFICATIVO													Ordinatore:
INFORMAZIONE PROGETTO					INFORMAZIONE DIRETTORE					INFORMAZIONE LABORATO			
Codice Commessa	Codice Progetto	Codice Fase	Codice Paragrafo	Codice Sottoparagrafo	Codice Parte d'Opera	Ti	Descrizione	Progetto	Rev.				
1111444	0001	PD00	0000	0000	0000	0000	0000	ST00	0041			SOLA 1:100	
PROJECT MANAGER:										SUPPORTO SPECIALISTICO:		REVISIONE	
 Ing. Raffaele Rinaldesi Ord. Ingg. Macerata N. A1068										 Enserr SOCIETÀ DI INGEGNERIA		N. 0050	
												01	
												2	
												3	
												4	
REDAZIONE										VERIFICATO:		5	
												6	

VISTO DEL PROPRIETARIO DELLE OPERE		VISTO DEL CONCEDEENTE	
Ing. Raffaele Rinaldesi Ord. Ingg. Macerata N. A1068		Ing. Raffaele Rinaldesi Ord. Ingg. Macerata N. A1068	