


Nel disegno sono state utilizzate le seguenti unità di misura

Per le lunghezze nelle planimetrie e nei profili, METRI (se non diversamente specificato);  
Per le lunghezze delle carpenterie e delle armature delle opere in c.a., CENTIMETRI (se non diversamente specificato);  
Per le lunghezze delle opere metalliche, MILLIMETRI (se non diversamente specificato);  
Per le quote altimetriche, METRI SUL LIVELLO DEL MARE (se non diversamente specificato);  
Per gli angoli nei tracciamenti stradali, GRADI CENTESIMALI (se non diversamente specificato);  
Per gli angoli nelle opere d'arte, GRADI SESSAGESIMALI (se non diversamente specificato).


## PIANTA

SCALA 1:20

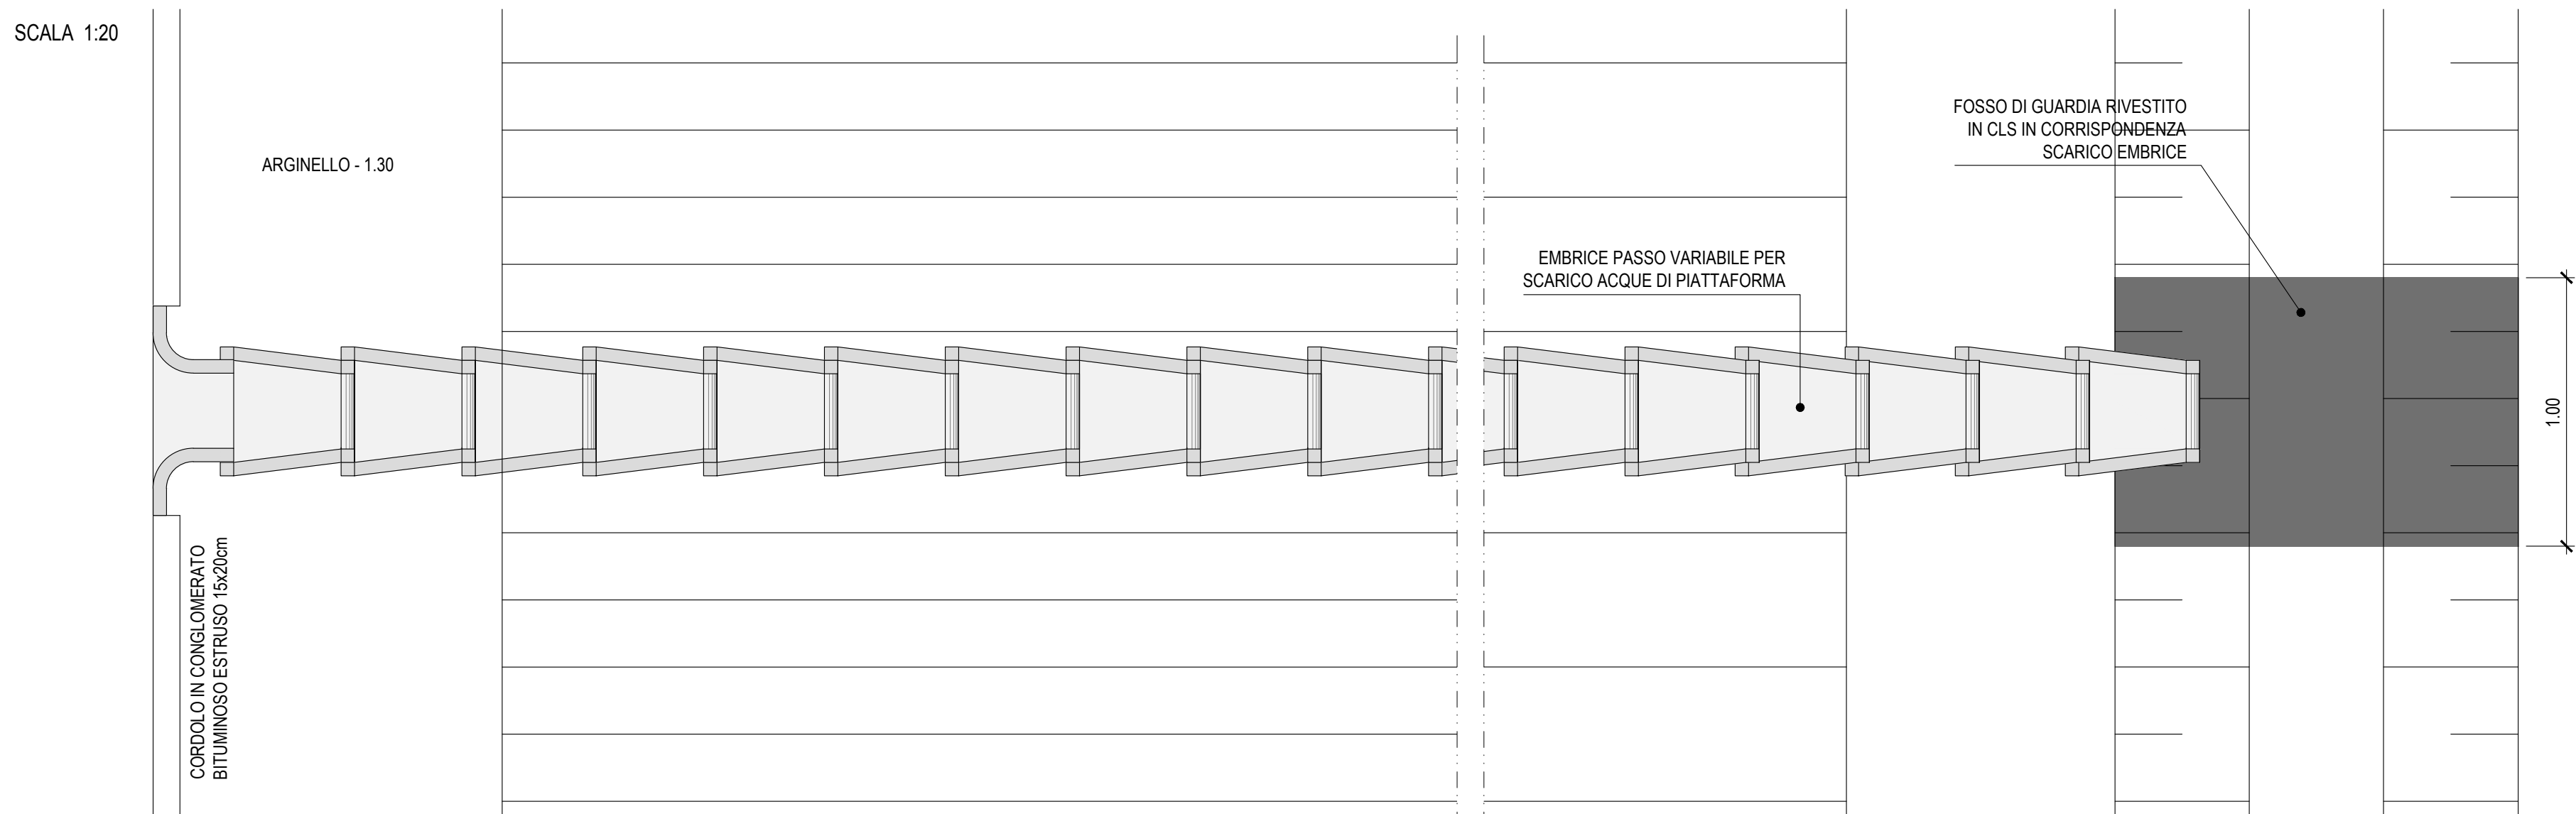


## SEZIONE

SCALA 1:20

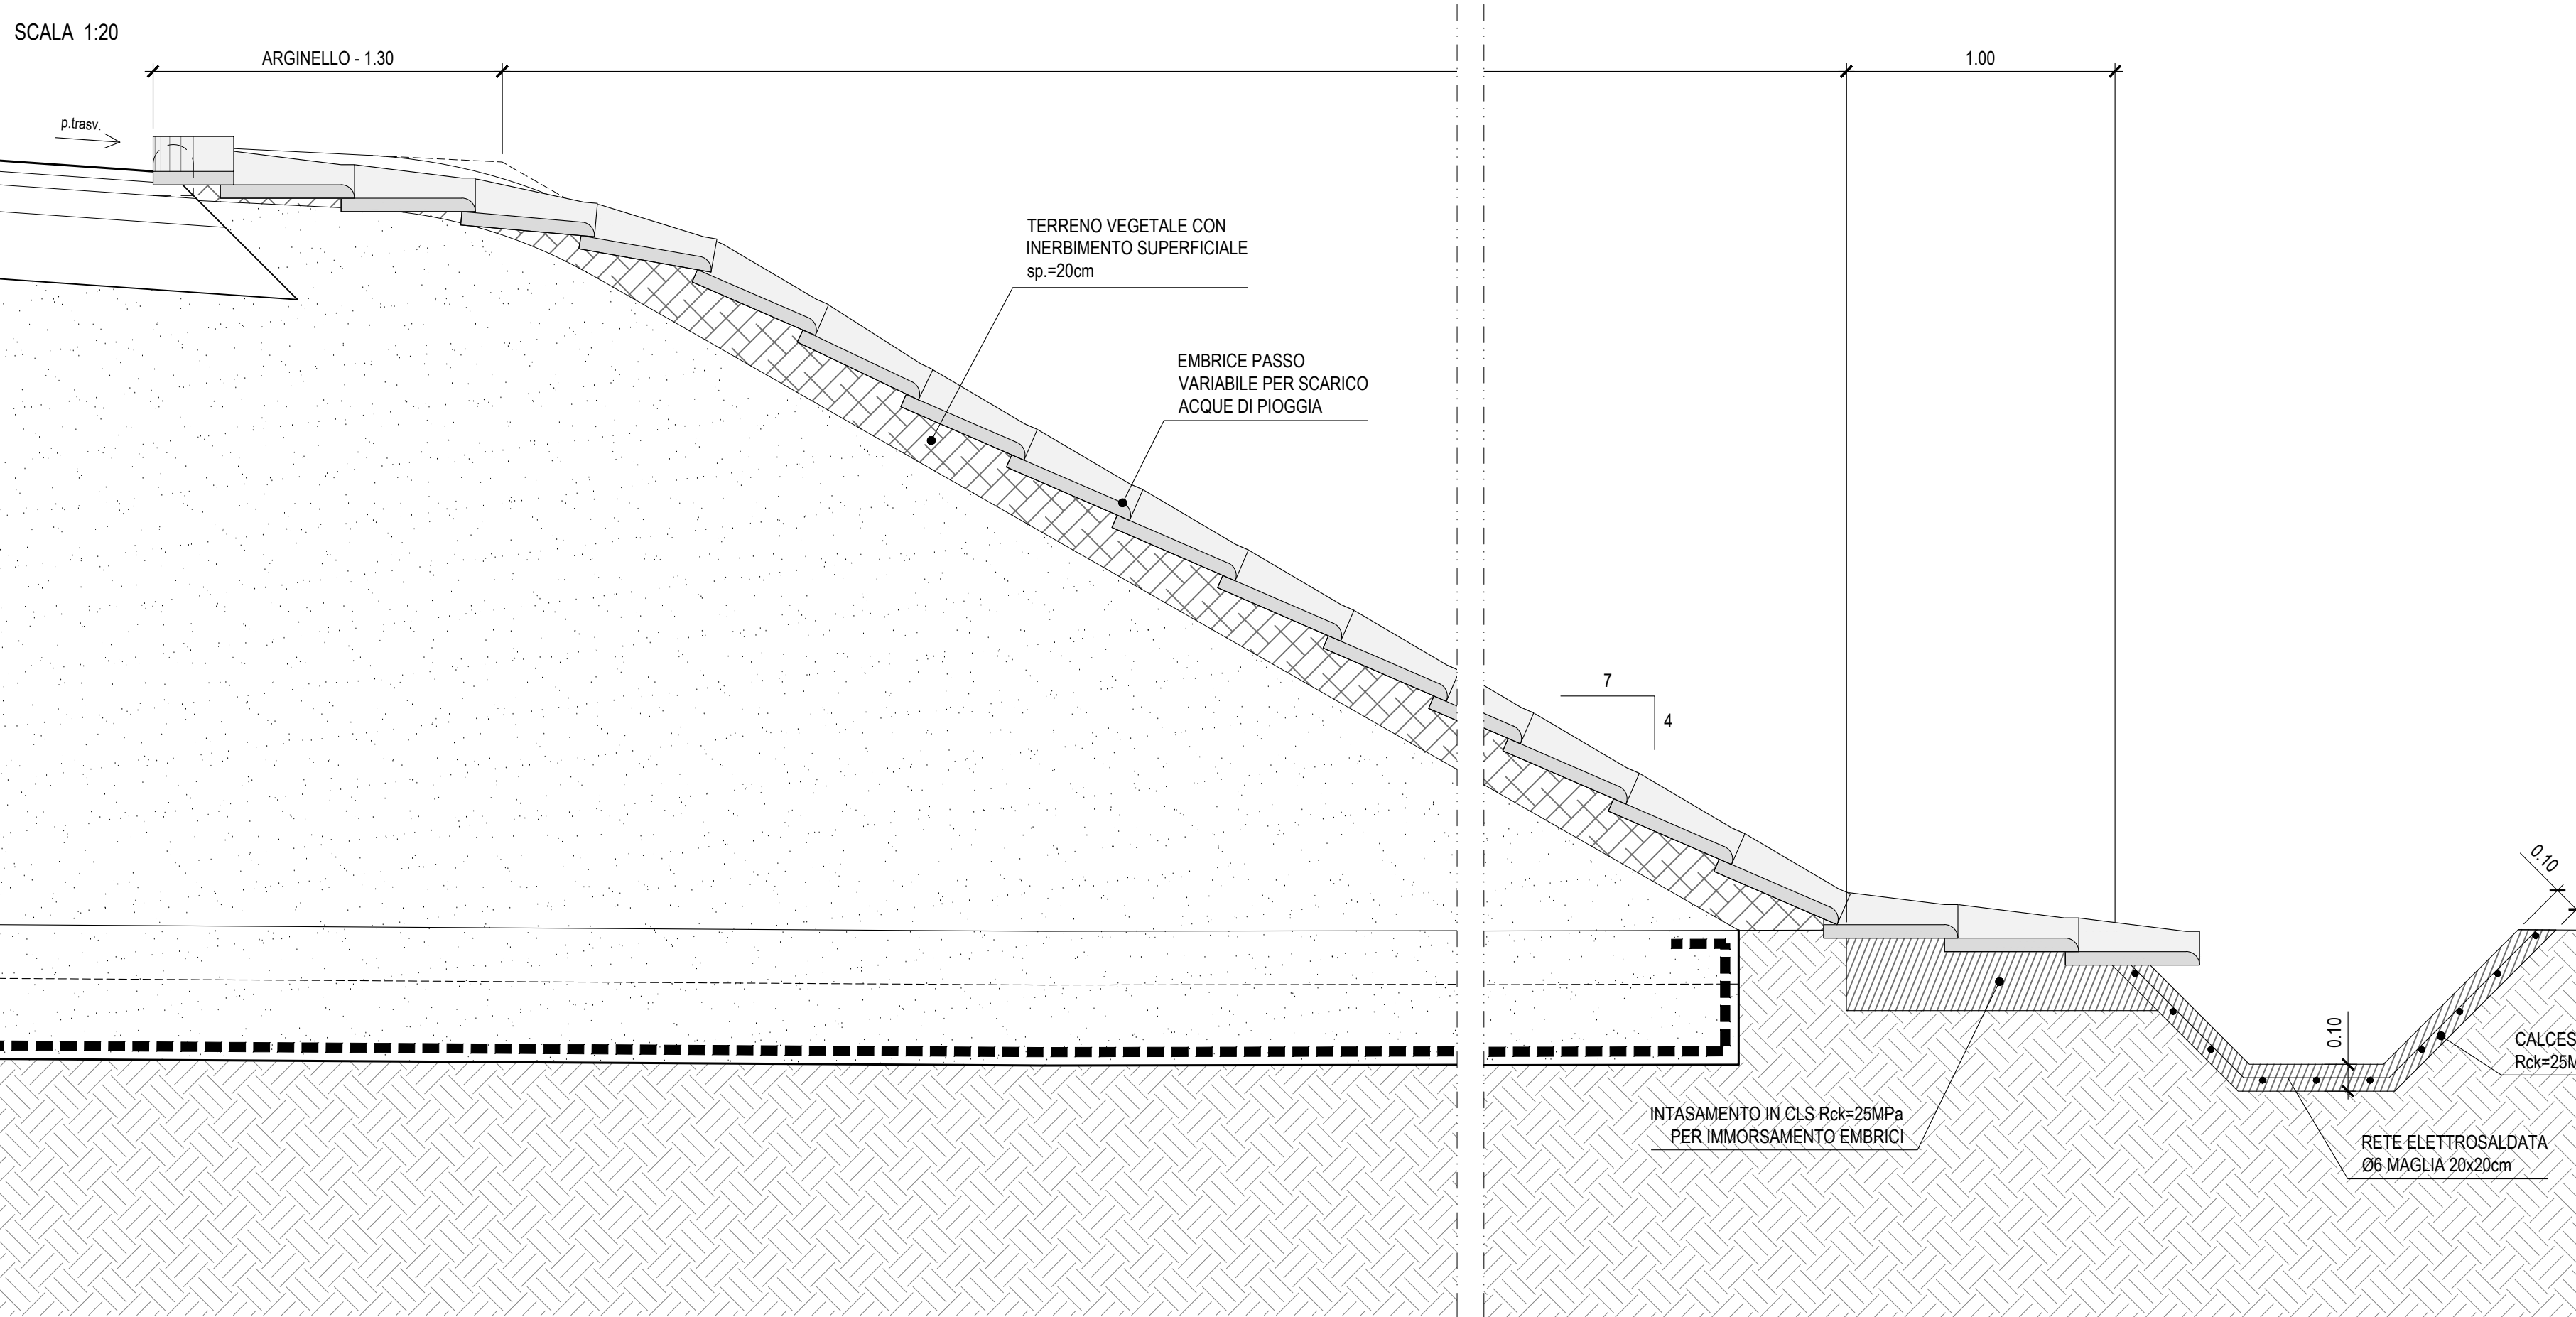


(rappresentata sezione in rettifilo)

SCALA 1:50

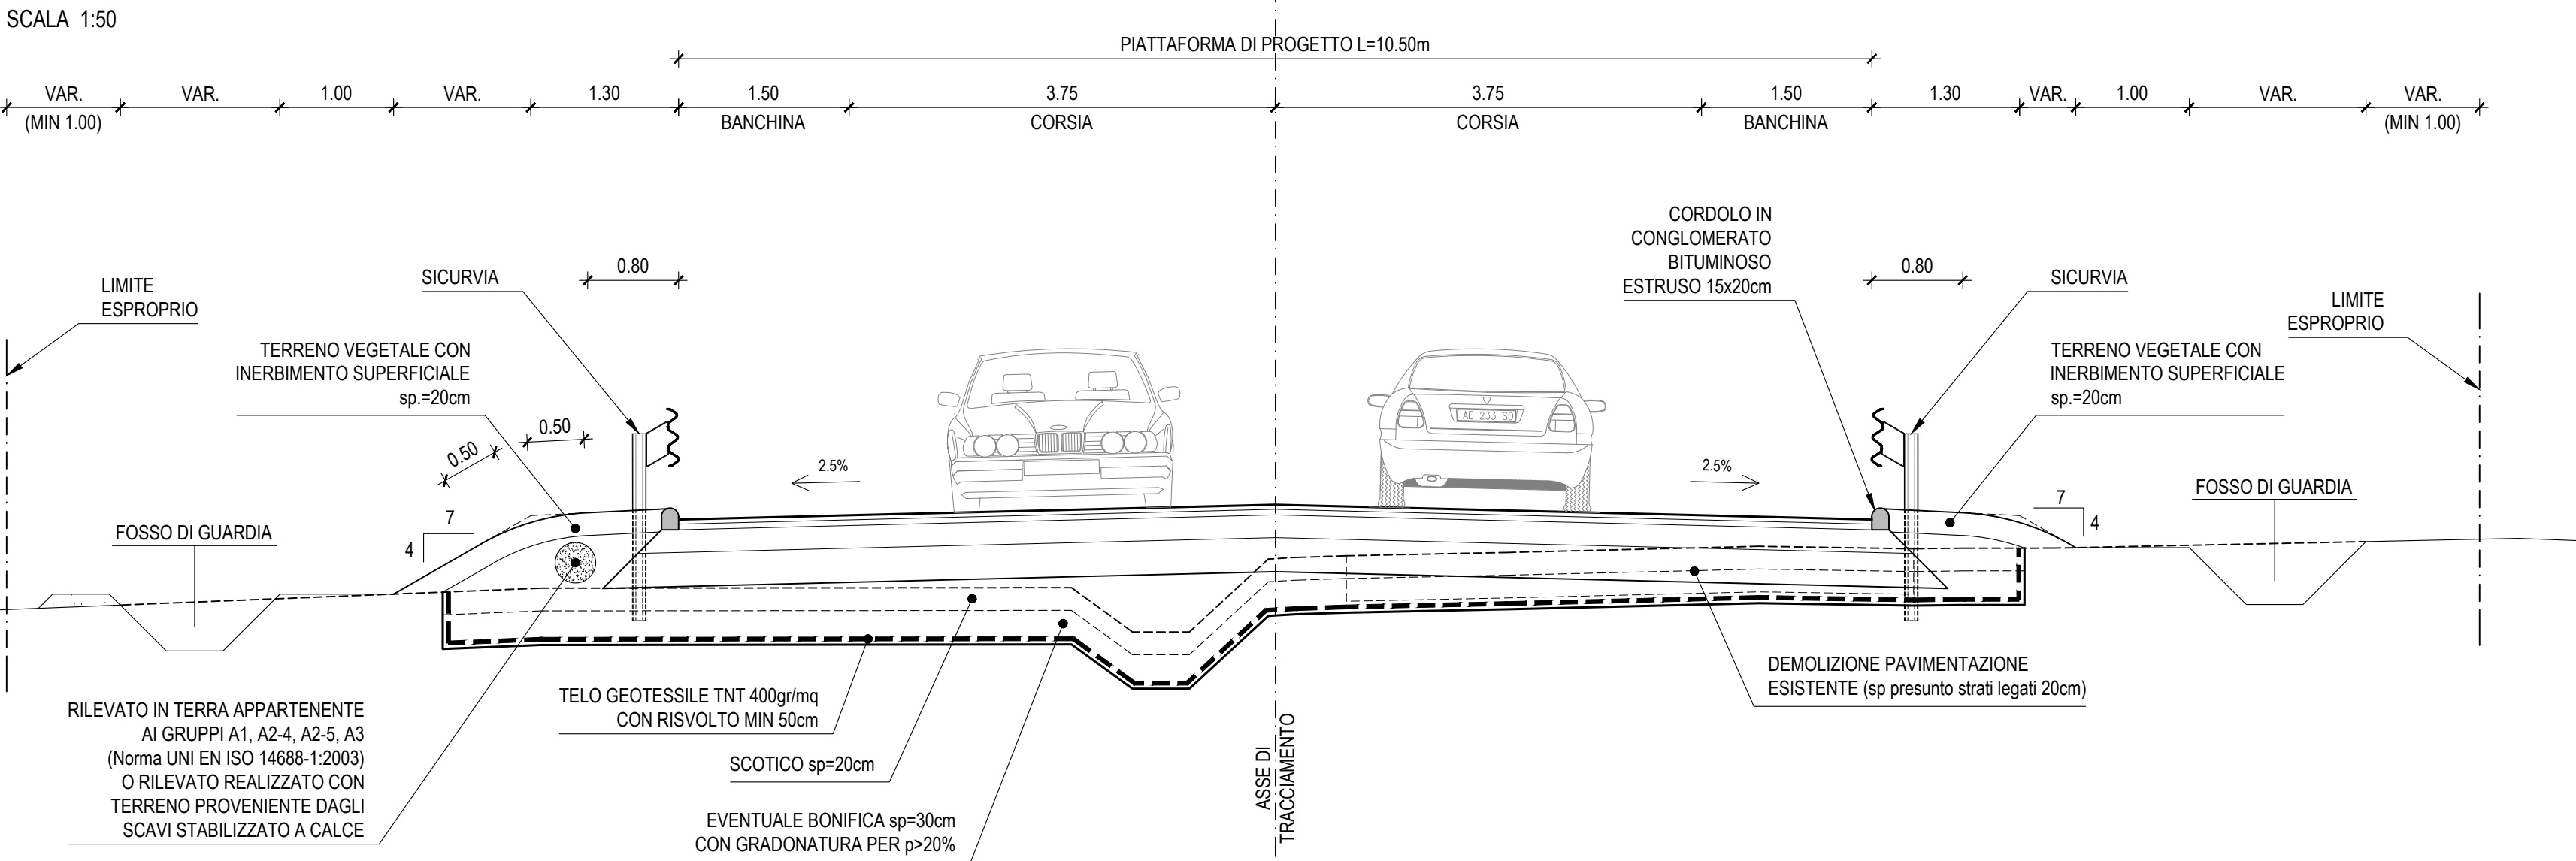

(Per valori di  $h > 6\text{m}$ )


SCALA 1:50

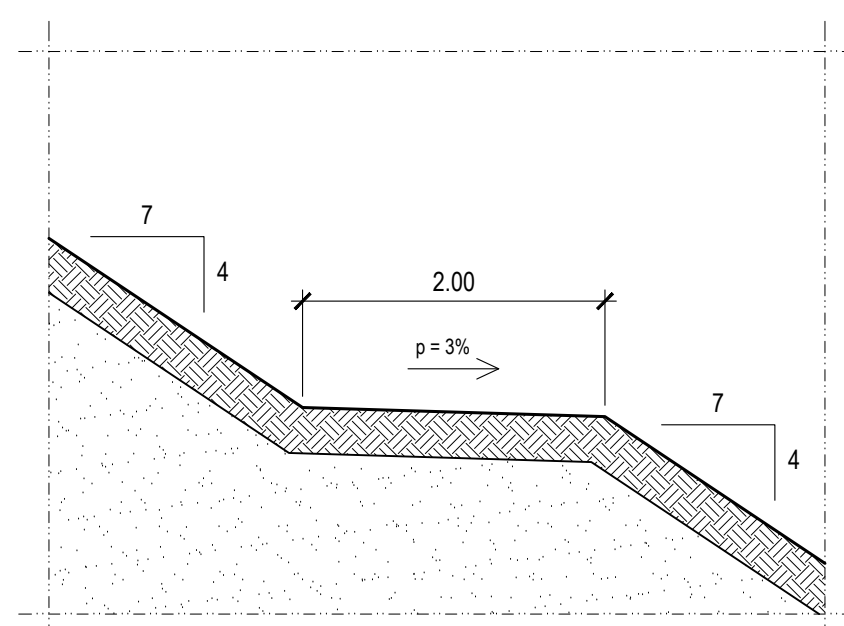

(Per valori di  $p > 20\%$ )


SCALA 1:20

SCALA 1:20

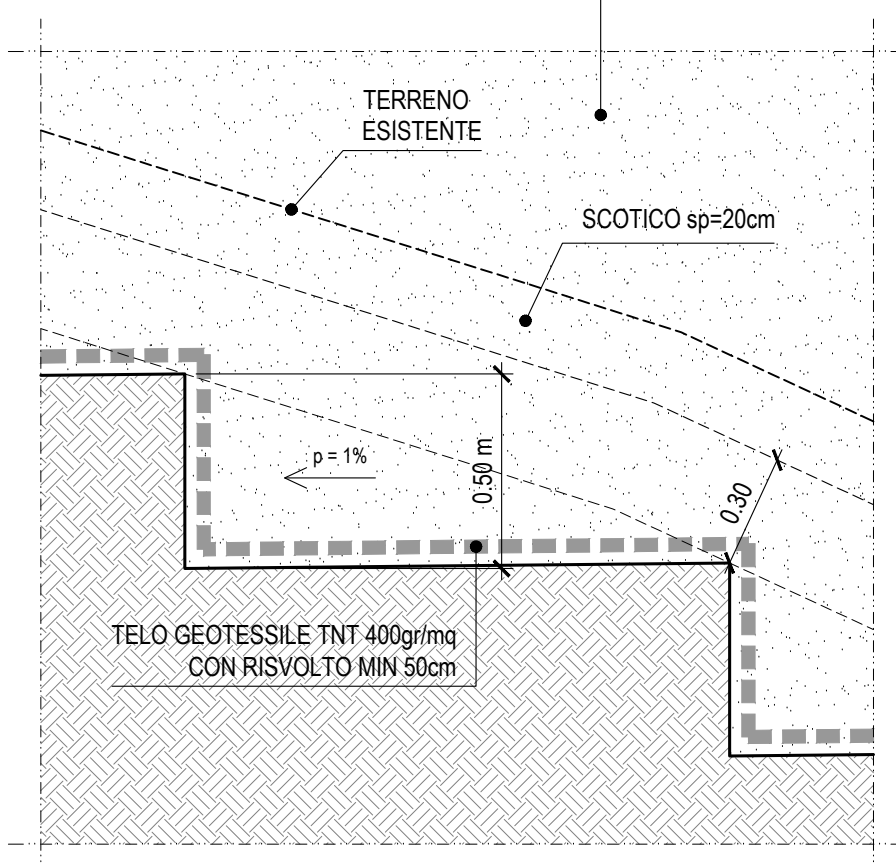


(rappresentata sezione in curva)

SCALA 1:50

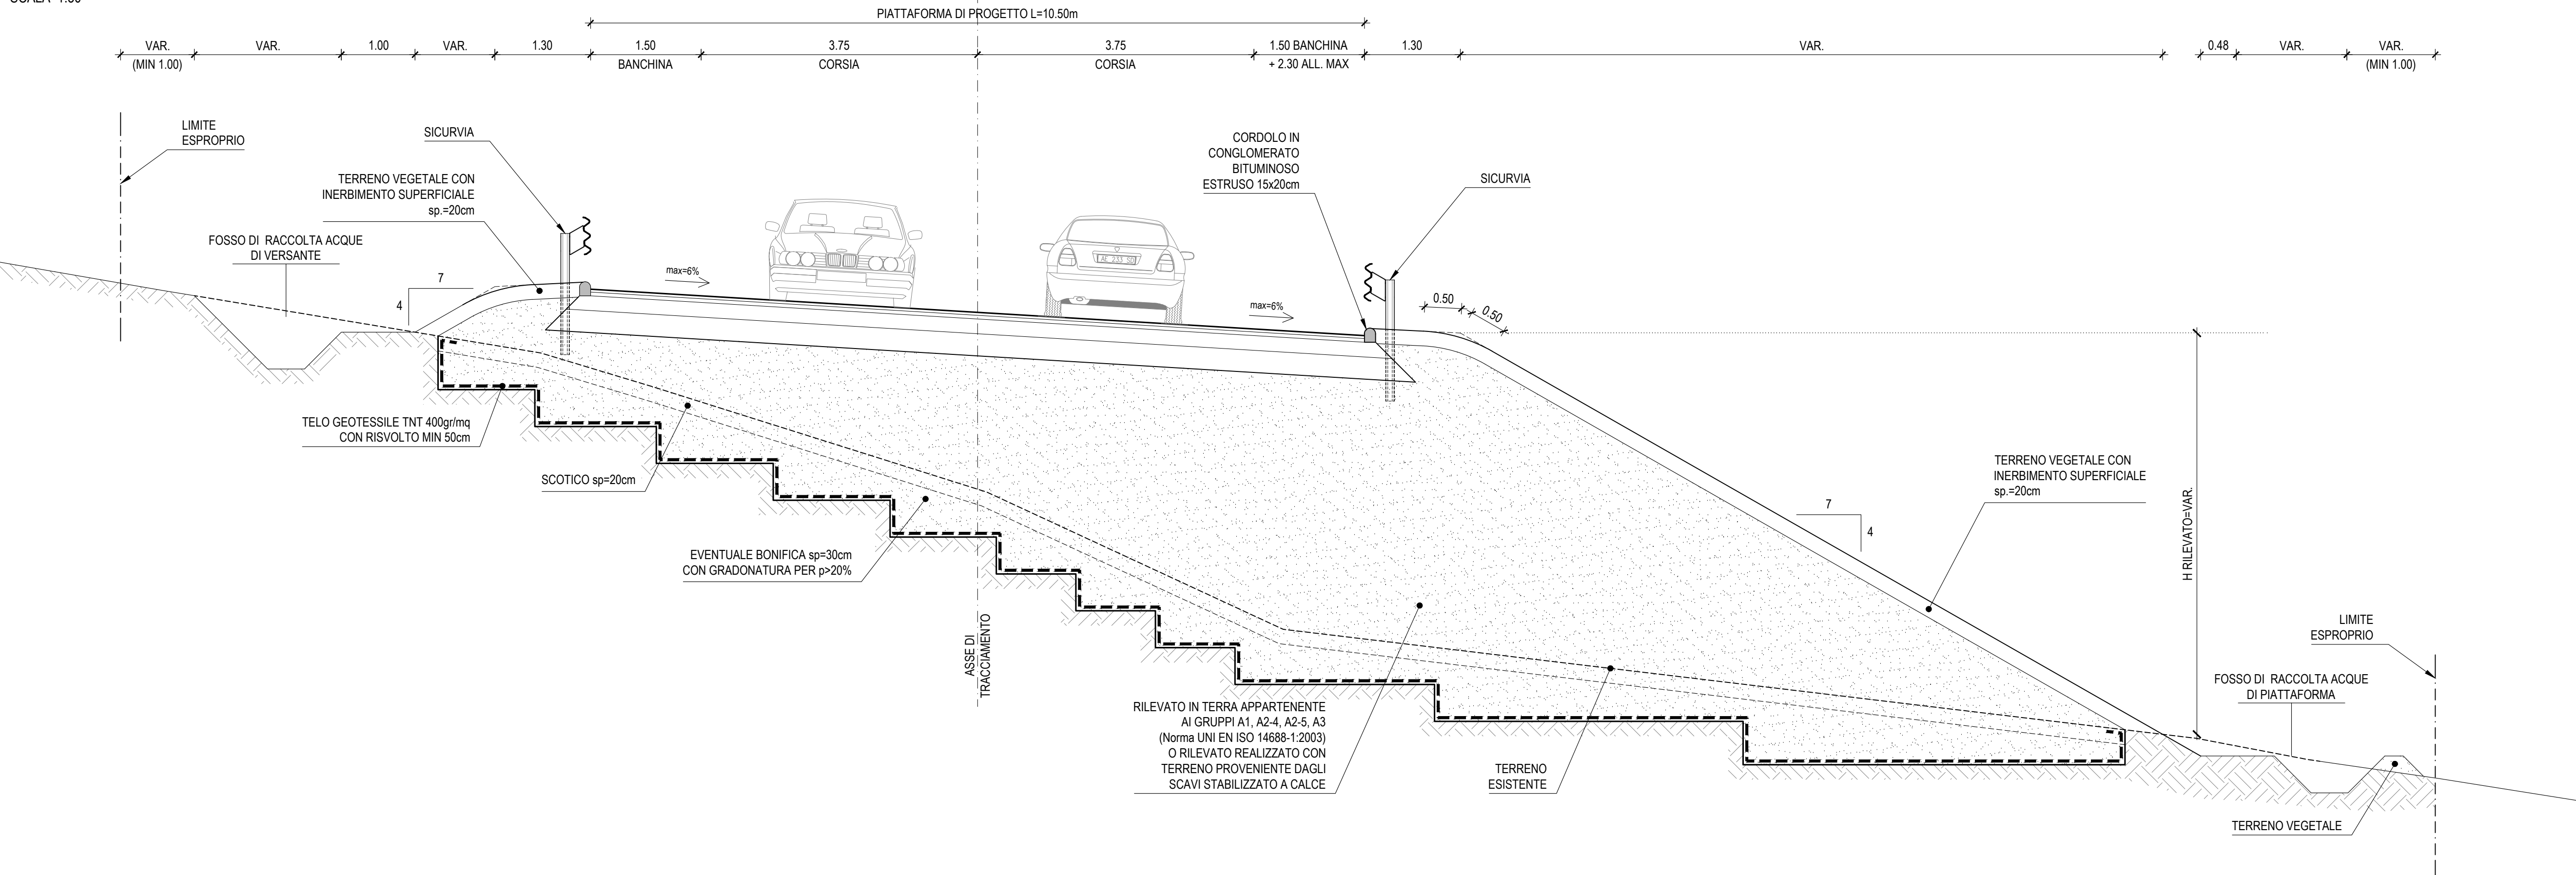

## SCALA 1:20

STRATO DI USURA IN CONGLOMERATO BITUMINOSO (cm 4)

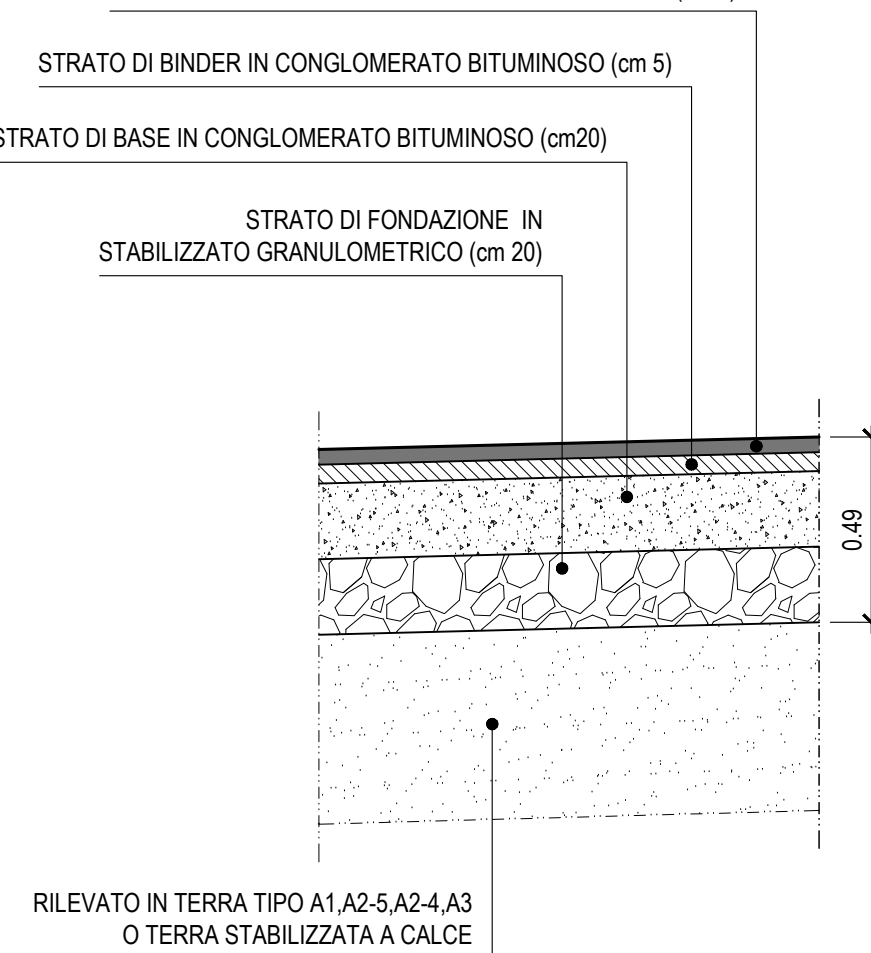

AREA SERVIZI TERRITORIALI METROPOLITANI  
Servizio Progettazione Costruzioni e Manutenzione Strade

INTERVENTO FINANZIATO NELL'AMBITO DEL PATTO PER BOLOGNA

VARIANTE ALLA S.P. 65 "DELLA FUTA"

NODO DI RASTIGNANO - 2° LOTTO DI COMPLETAMENTO

**NODO DI RASTIGNANO - 2° LOTTO DI COMPLETAMENTO**  
**TRATTO COMPRESO TRA SVINCOLO DI RASTIGNANO E PONTE DELLE OCHE**  
**NEI COMUNI DI SAN LAZZARO DI SAVENA, BOLOGNA E PIANORO**

## CORPO STRADALE

## PARTE STRADALE

TRATTO STRADALE ROTATORIA OCHE – ROTATORIA PALEOTTO

## SEZIONI TIPICHE

[illegible]

<p><b>VISTO DEL PROPRIETARIO DELLE OPERE</b></p> <p> <b>CITTÀ METROPOLITANA DI BOLOGNA</b></p> <p><b>IL RESPONSABILE UNICO DEL PROCEDIMENTO</b> Ing. Pietro Luminari</p>	<p><b>VISTO DEL CONCEDENTE</b></p> <p> <b>Ministero delle Infrastrutture e dei Trasporti</b> <small>DIREZIONE REGIONALE DI INFRASTRUTTURE, SOA APPALTI GENOVA 02 - PERSONALE STRUTTURALE IN COLLABORAZIONE ALLA REGIONE LIGURIA</small></p>
---	--