


COMUNE DI BOLOGNA

COMUNE DI PIANORO

NOTA UNITÀ DI MISURA



Nel disegno sono state utilizzate le seguenti unità di misura

Per le lunghezze nelle planimetrie e nei profili. METRI (se non diversamente specificato);
Per le lunghezze delle carpenterie e delle armature delle opere in c.a. CENTIMETRI (se non diversamente specificato);
Per le lunghezze delle opere metalliche. MILLIMETRI (se non diversamente specificato);
Per le quote altimetriche. METRI SUL LIVELLO DEL MARE (se non diversamente specificato);
Per gli angoli nei tracciamenti stradali GRADI CENTESIMALI (se non diversamente specificato);
Per gli angoli nelle opere d'arte. GRADI SESSAGESIMALI (se non diversamente specificato).

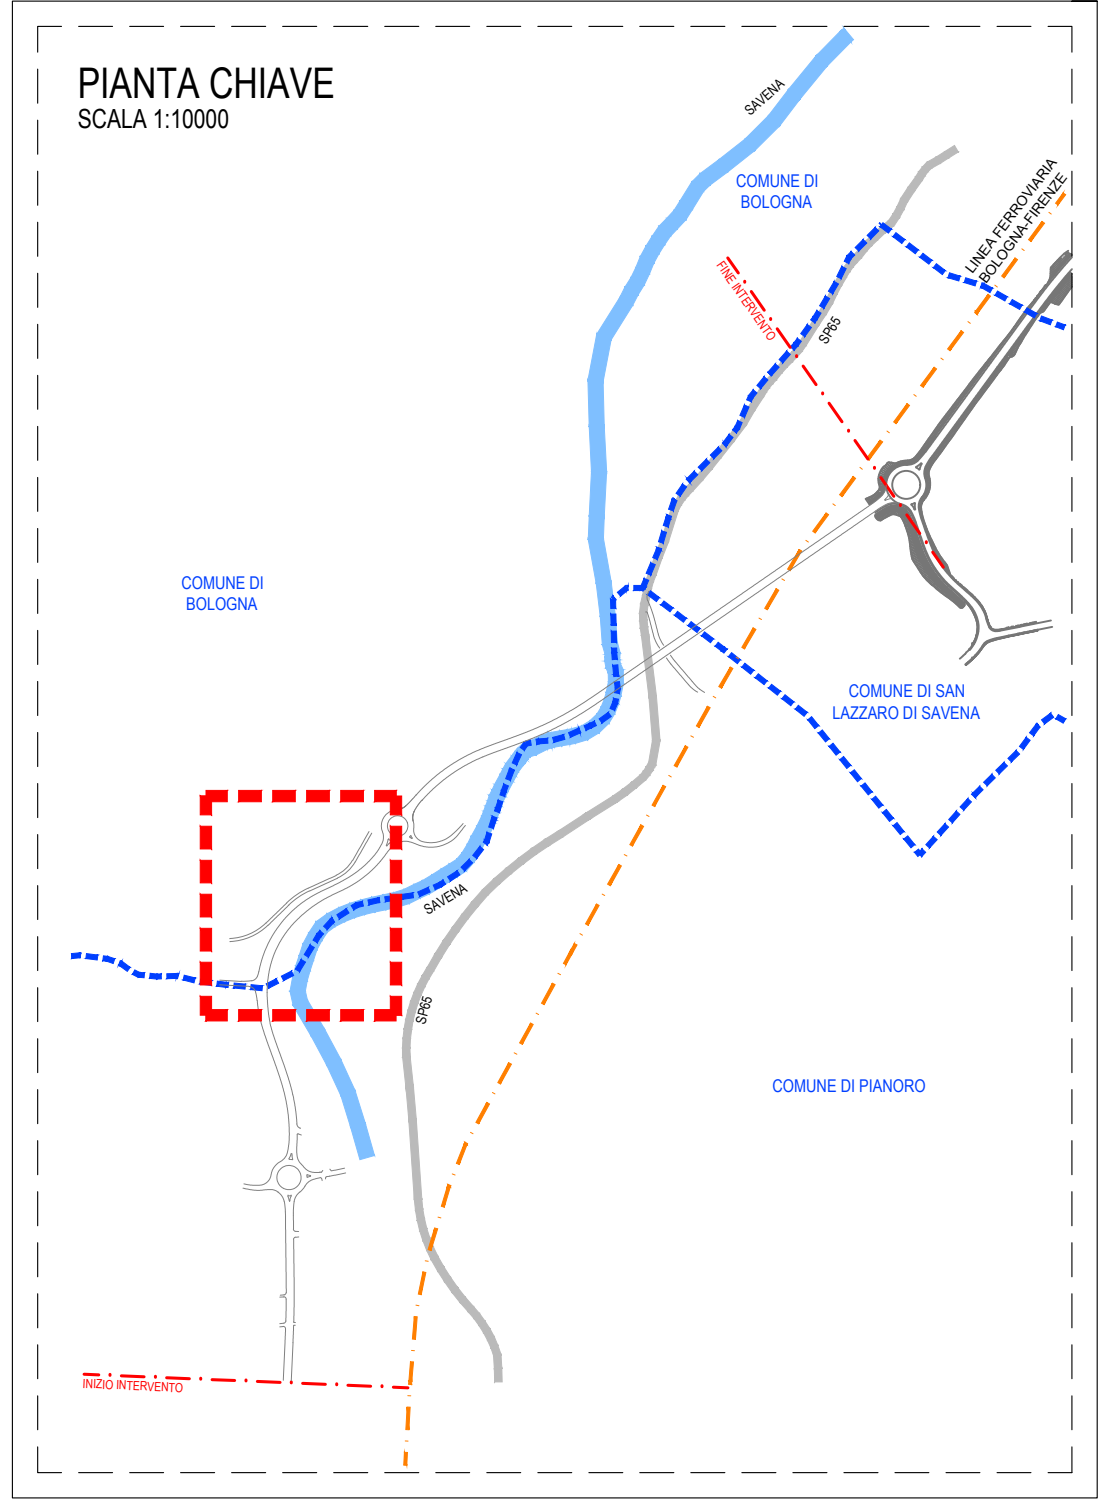

SEZIONE TIPO

SCALA 1:50

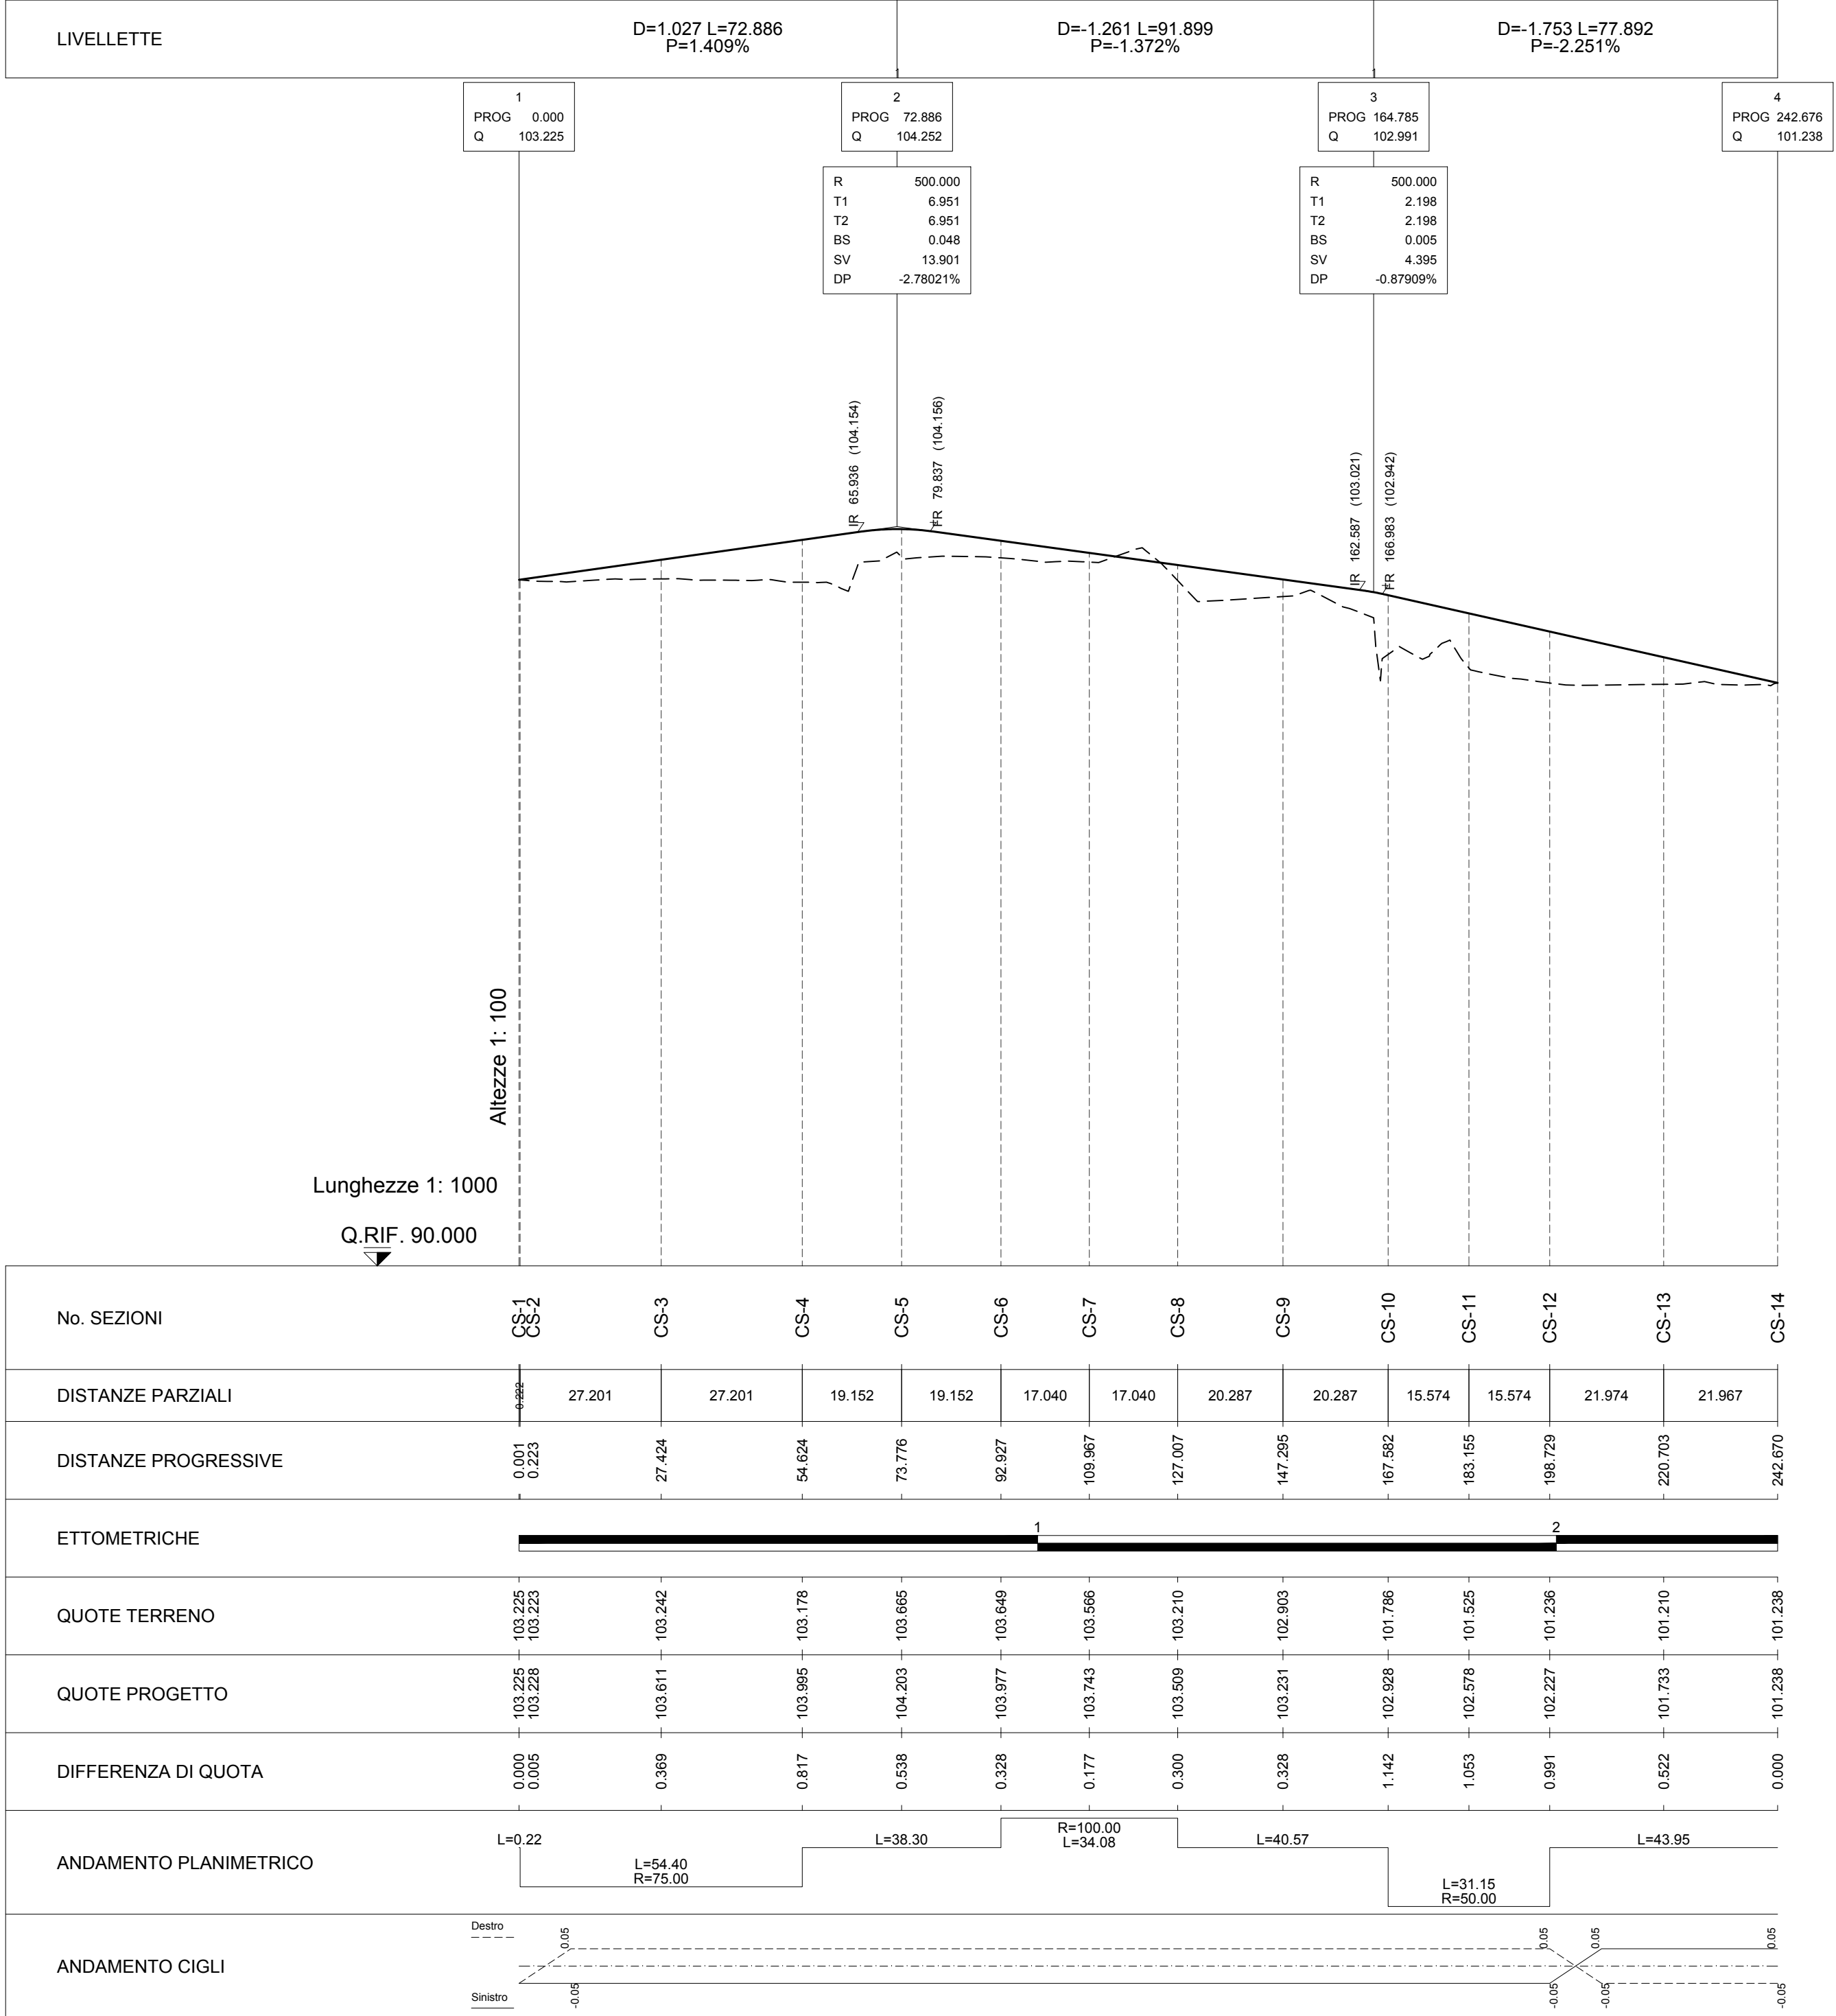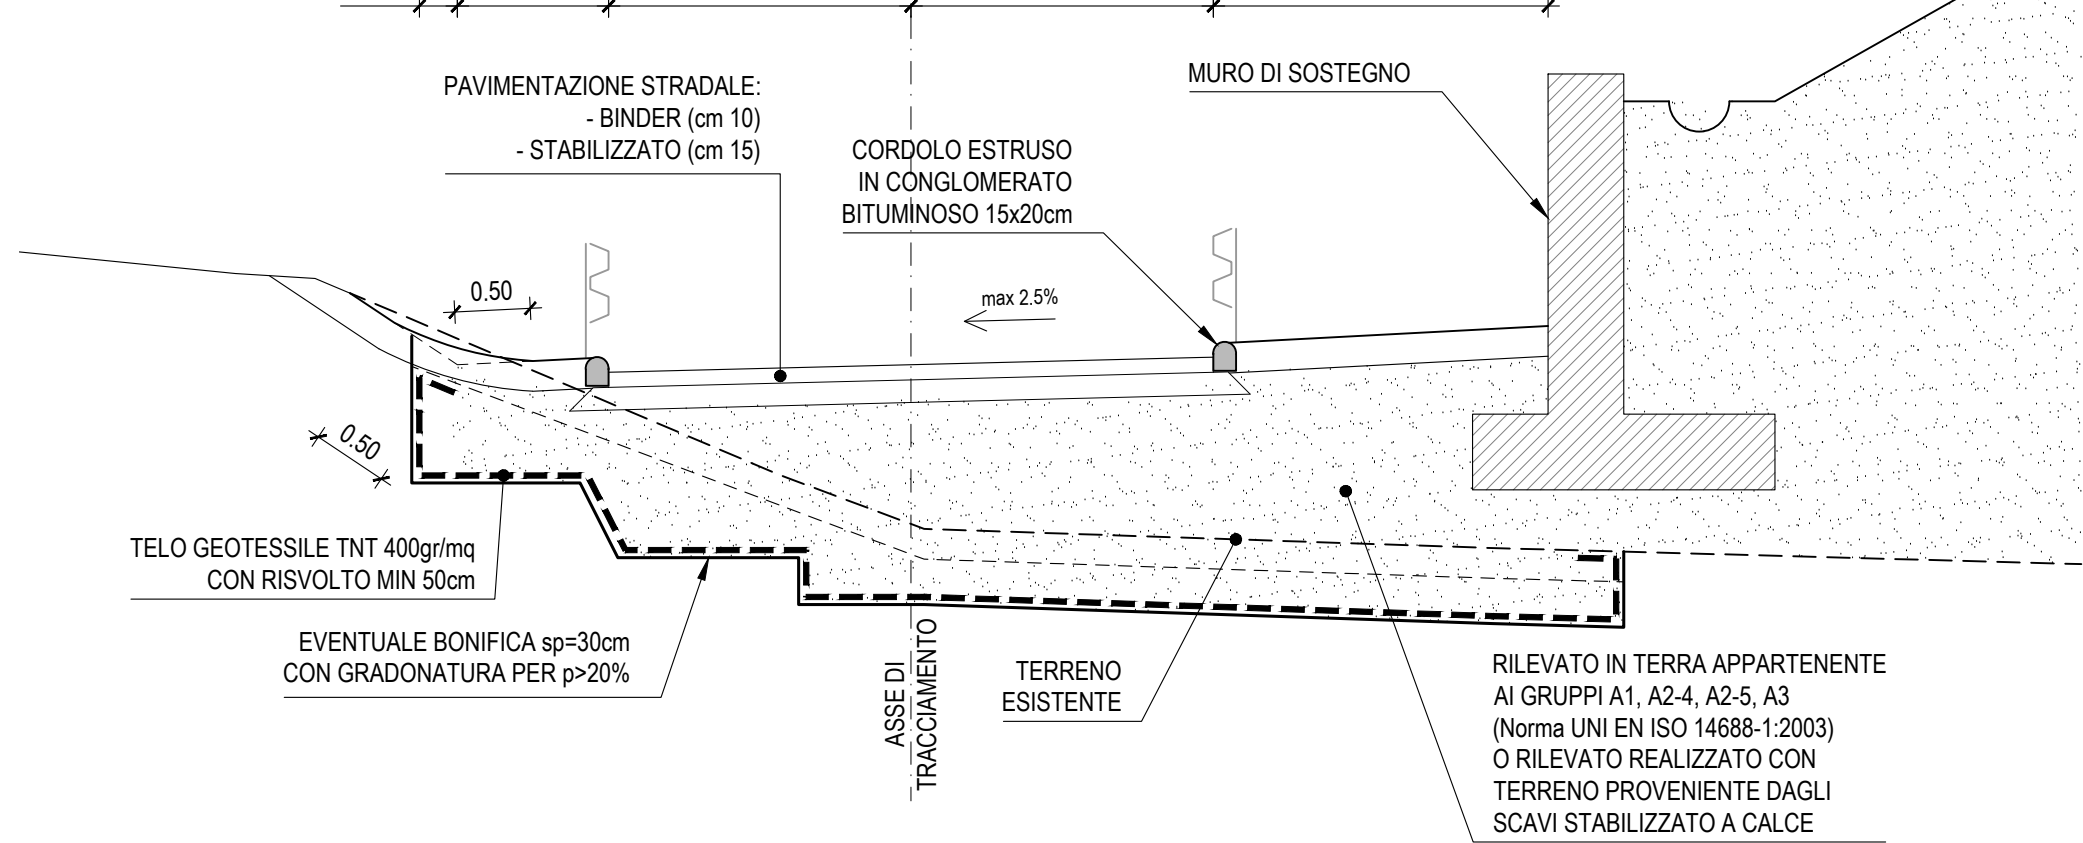

AREA SERVIZI TERRITORIALI METROPOLITANI

Servizio Progettazione Costruzioni e Manutenzione Strade

INTERVENTO FINANZIATO NELL'AMBITO DEL PATTO PER BOLOGNA

VARIANTE ALLA S.P. 65 "DELLA FUTA"

NODO DI RASTIGNANO - 2° LOTTO DI COMPLETAMENTO
TRATTO COMPRESO TRA SVINCOLO DI RASTIGNANO E PONTE DELLE OCHE
NEI COMUNI DI SAN LAZZARO DI SAVENA, BOLOGNA E PIANORO

PROGETTO DEFINITIVO

CORPO STRADALE

PARTE STRADALE

VIABILITÀ SECONDARIE

STRADA DI COLLEGAMENTO AL CAMPO SPORTIVO
PLANIMETRIA, PROFILO E SEZIONE TIPICA

IL PROGETTISTA SPECIALISTICO		IL RESPONSABILE INTERPRETAZIONE PRESTAZIONI SPECIALISTICHE		IL DIRETTORE TECNICO	
Ing. Giuliano Salvatore Spinazzola Ord. Ingg. Milano N. 25795		Ing. Raffaele Rinaldesi Ord. Ingg. Modena N. A1068		Ing. Orlando Mazzoli Ord. Ingg. Pistoia N. 1496	
RESPONSABILE TECNICO AREA TRASPORTISTICHE		PROGETTAZIONE NUOVE OPERE AUTOSTRADALI			
CODICE IDENTIFICATIVO					
INFORMAZIONE PROGETTO		INFORMAZIONE DIRETTORE		INFORMAZIONE CLIENTE	
Commissio	Area	Descrizione	Paragrafo	Parte d'opera	Titolo
PRODOTTORE MANAGER					REVISIONE
Ing. Raffaele Rinaldesi Ord. Ingg. Modena N. A1068					0

VISTO DEL PROPRIETARIO DELLE OPERE

IL RESPONSABILE UNICO DEL PROCEDIMENTO

Ing. Paolo Luperini

VISTO DEL CONCEDEENTE

Ministero delle Infrastrutture e dei Trasporti

Ing. Paolo Luperini