


NOTA UNITA' DI MISURA

Nel disegno sono state utilizzate le seguenti unità di misura

Per le lunghezze nelle planimetrie e nei profili, METRI (se non diversamente specificato);  
Per le lunghezze delle carpenterie e delle armature delle opere in c.a., CENTIMETRI (se non diversamente specificato);  
Per le lunghezze delle opere metalliche, MILLIMETRI (se non diversamente specificato);  
Per le quote altimetriche, METRI SUL LIVELLO DEL MARE (se non diversamente specificato);  
Per gli angoli nei tracciamenti stradali, GRADI CENTESIMALI (se non diversamente specificato);  
Per gli angoli nelle opere d'arte, GRADI SESSAGESIMALI (se non diversamente specificato).

PROFILO LONGITUDINALE TRATTO OCHE-PALEOTTO

SCALA 1:1000 / 1:100

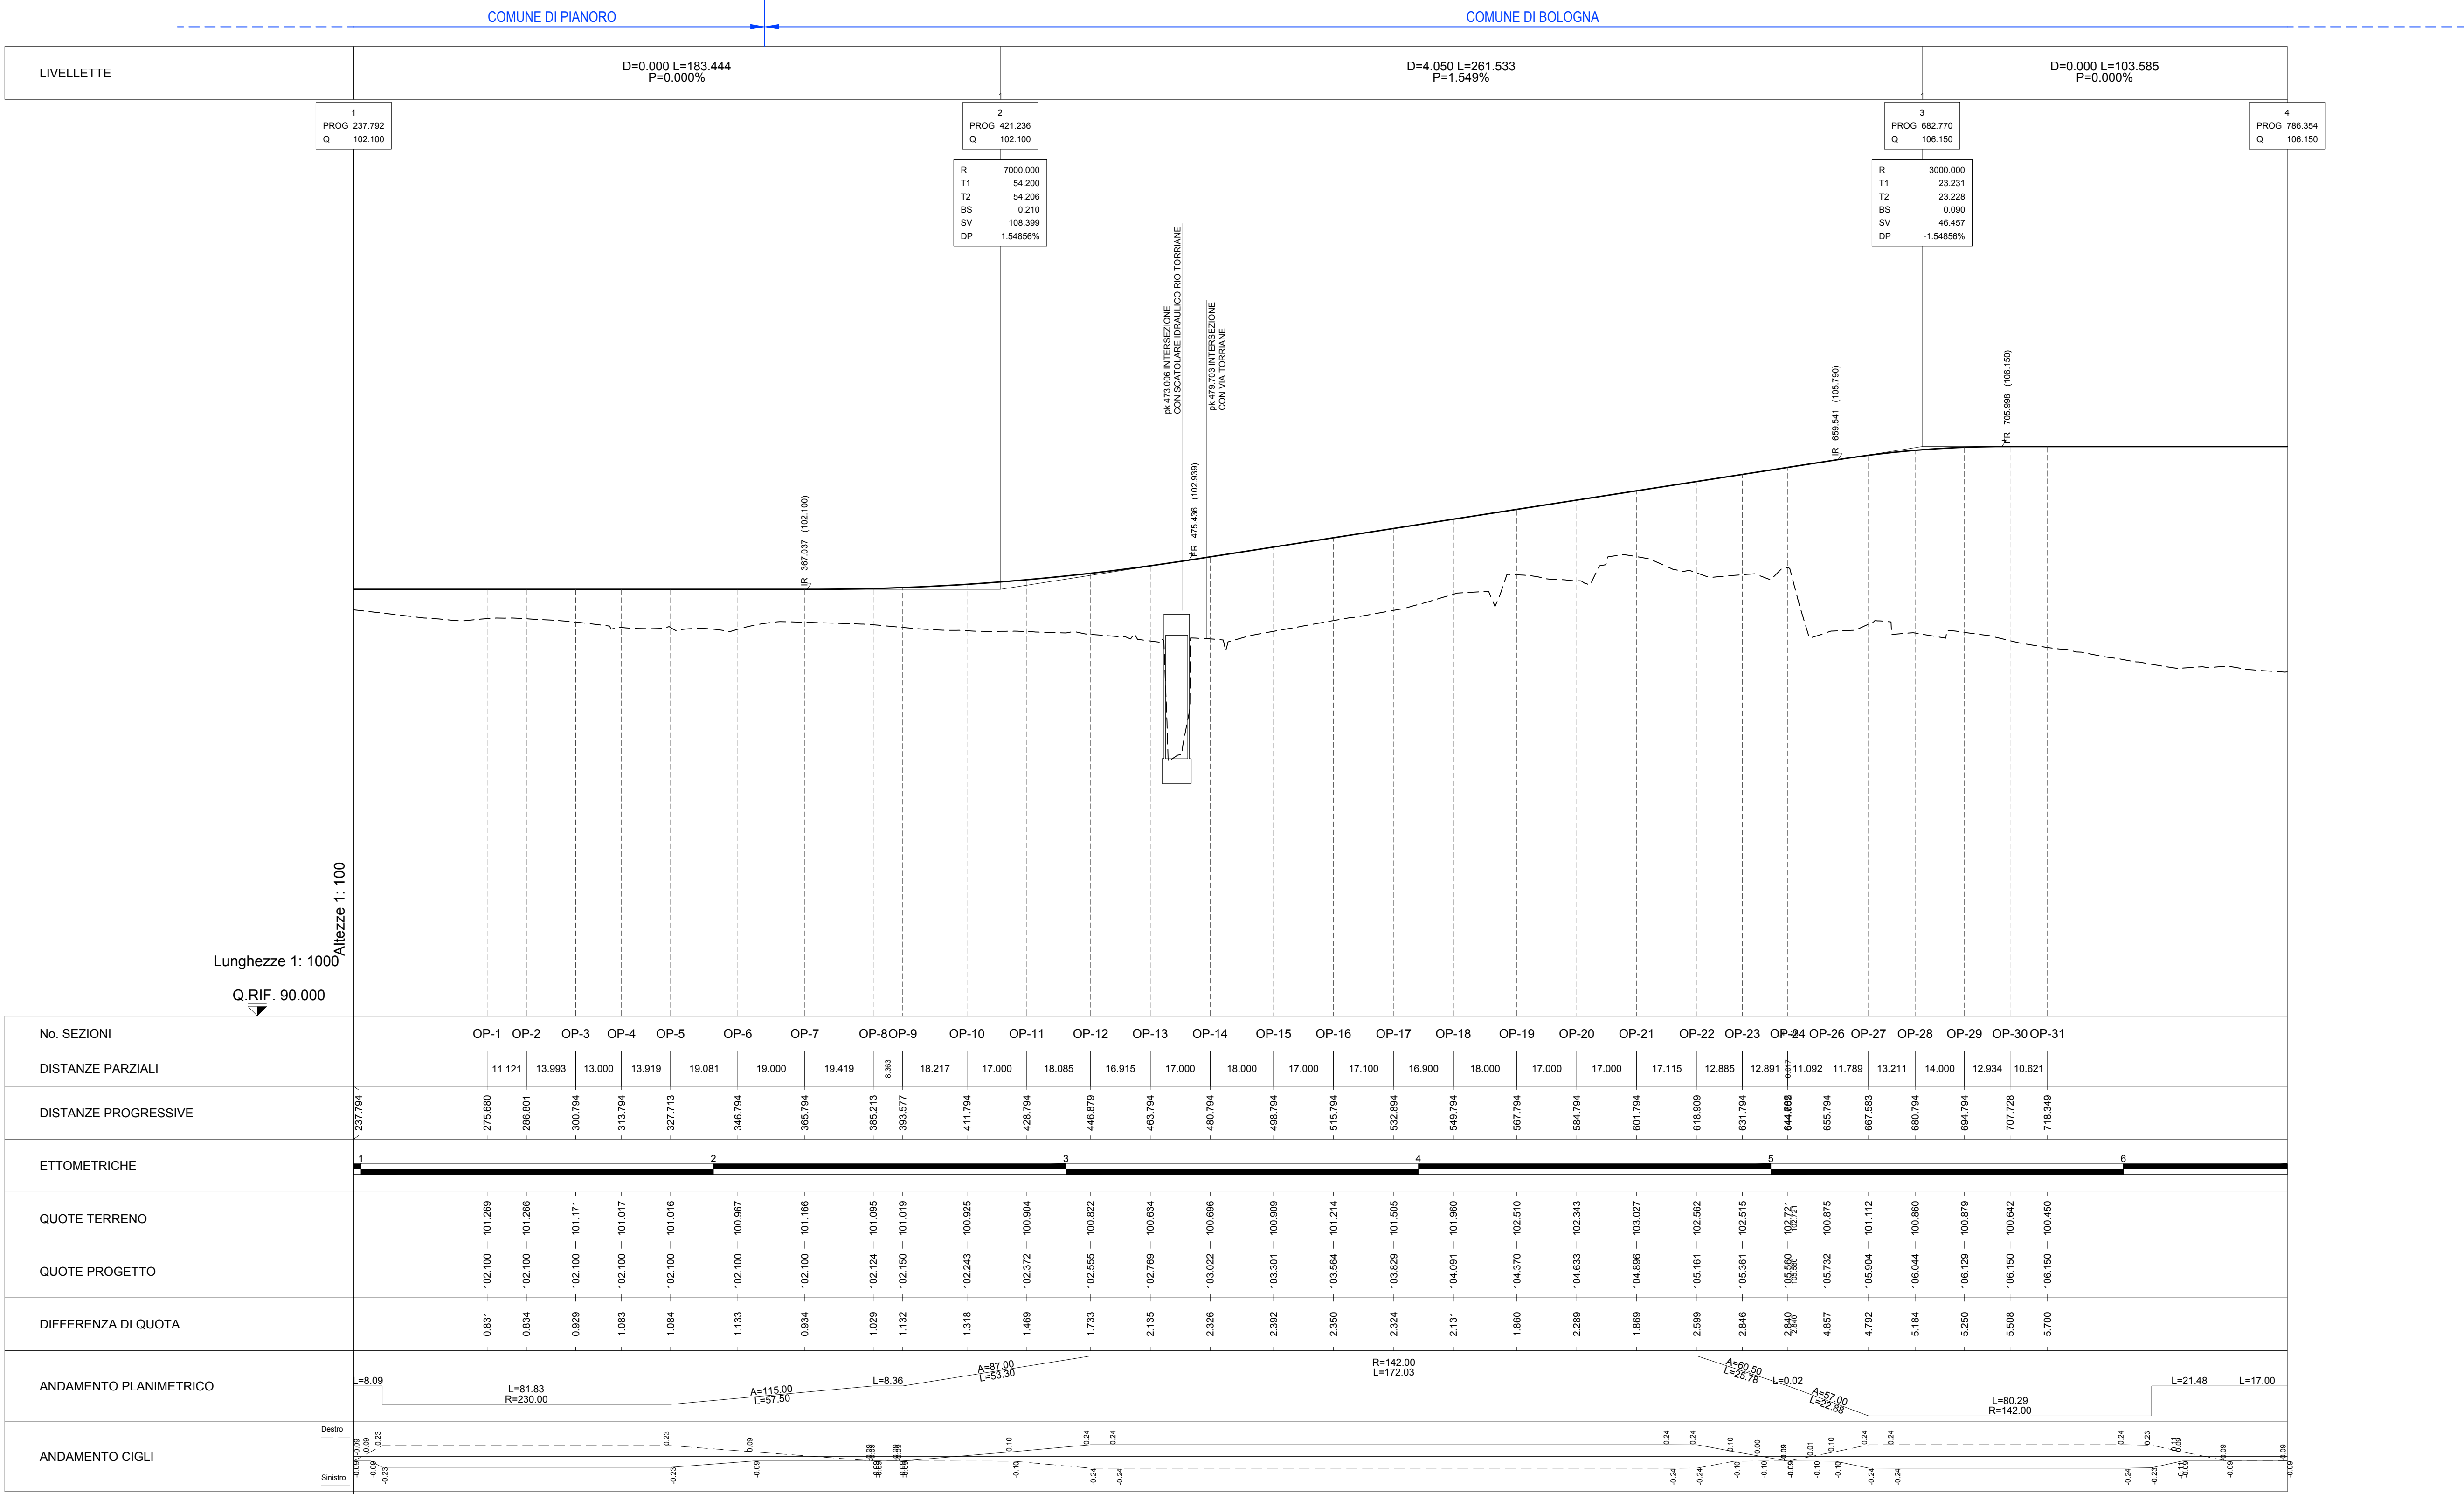

AREA SERVIZI TERRITORIALI METROPOLITANI  
Servizio Progettazione Costruzioni e Manutenzione Strade

INTERVENTO FINANZIATO NELL'AMBITO DEL PATTO PER BOLOGNA

VARIANTE ALLA S.P. 65 "DELLA FUTA"

NODO DI RASTIGNANO - 2° LOTTO DI COMPLETAMENTO  
TRATTO COMPRESO TRA SVINCOLO DI RASTIGNANO E PONTE DELLE OCHE  
NEI COMUNI DI SAN LAZZARO DI SAVENA, BOLOGNA E PIANORO

PROGETTO DEFINITIVO

CORPO STRADALE

PARTE STRADALE

TRATTO STRADALE ROTATORIA OCHE – ROTATORIA PALEOTTO

PROFILO LONGITUDINALE

<b>IL PROGETTISTA SPECIALISTICO</b> Ing. Gianluca Salvatore Spinzola Ord. Ingg. Milano N. 25795				<b>IL RESPONSABILE INTERMEDIAZIONE PRESTAZIONE SPECIALISTICA</b> Ing. Raffaele Rinaldesi Ord. Ingg. Macerata N. A1068				<b>IL DIRETTORE TECNICO</b> Ing. Orlando Mazzola Ord. Ingg. Pistoia N. 1496			
<b>RESPONSABILE STUDIO, ARRED E ANALISI TRASPORTISTICHE</b>				<b>PROGETTAZIONE NUOVE OPERE AUTOSTRADALI</b>							
<b>INFORMAZIONE PROGETTO</b>											
<b>COODICE IDENTIFICATIVO</b>											
<b>INFORMAZIONE DIRETTORE</b>											
<b>INFORMAZIONE ELABORAZIONE</b>											
<b>PROGETTO MANAGER</b>											
<b>SUPPLEMENTO SPECIALISTICO</b>											
<b>REVISIONE</b>											
<b>REDAZIONE</b>											
<b>VERIFICAZIONE</b>											

VISTO DEL PROPRIETARIO DELLE OPERE

IL RESPONSABILE UNICO DEL PROCEDIMENTO  
Ing. Paolo Luperini

VISTO DEL CONCEDEENTE

Ministero delle Infrastrutture e dei Trasporti  
Ministero delle Infrastrutture e dei Trasporti