
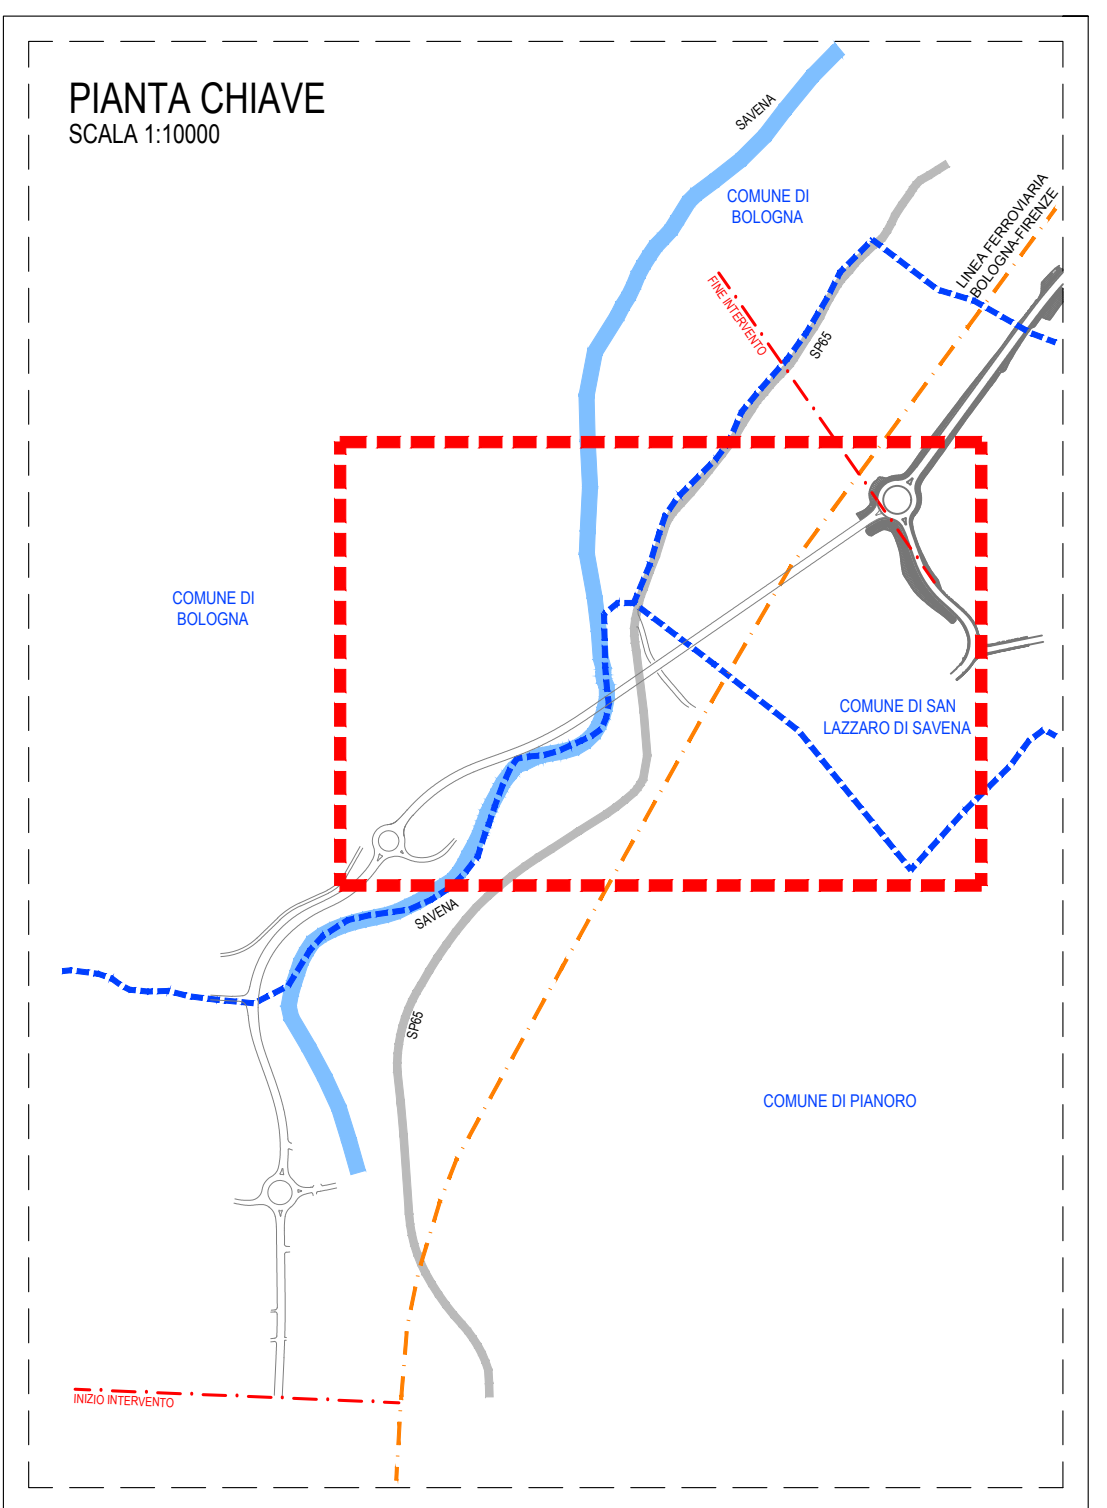
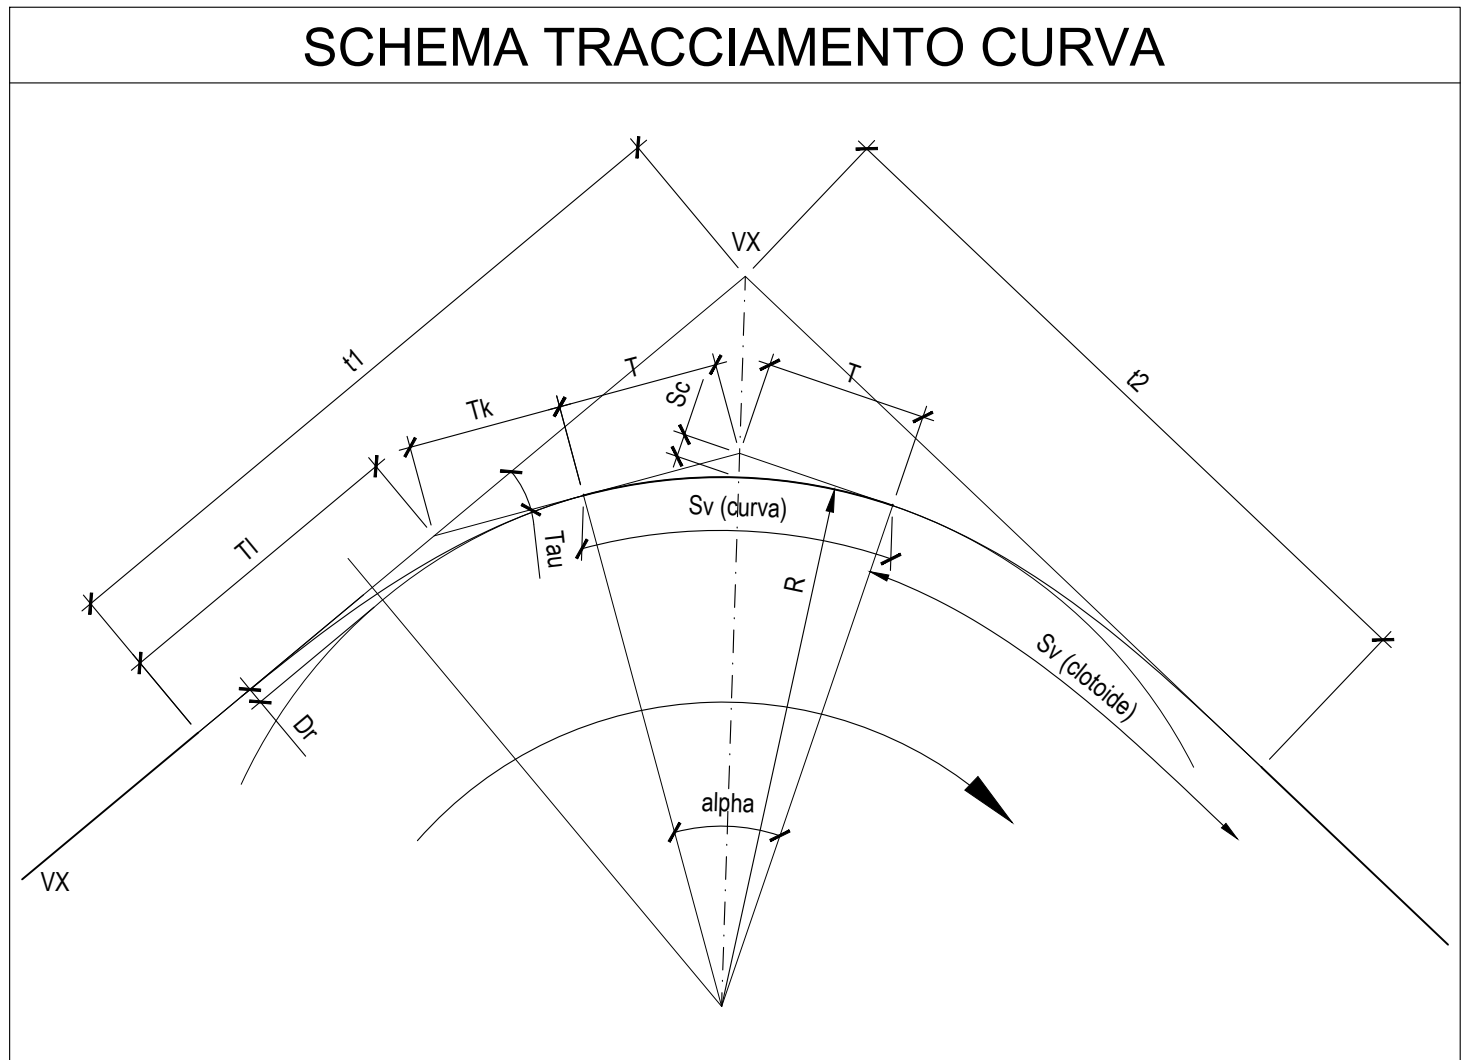


SCALA 1:1000

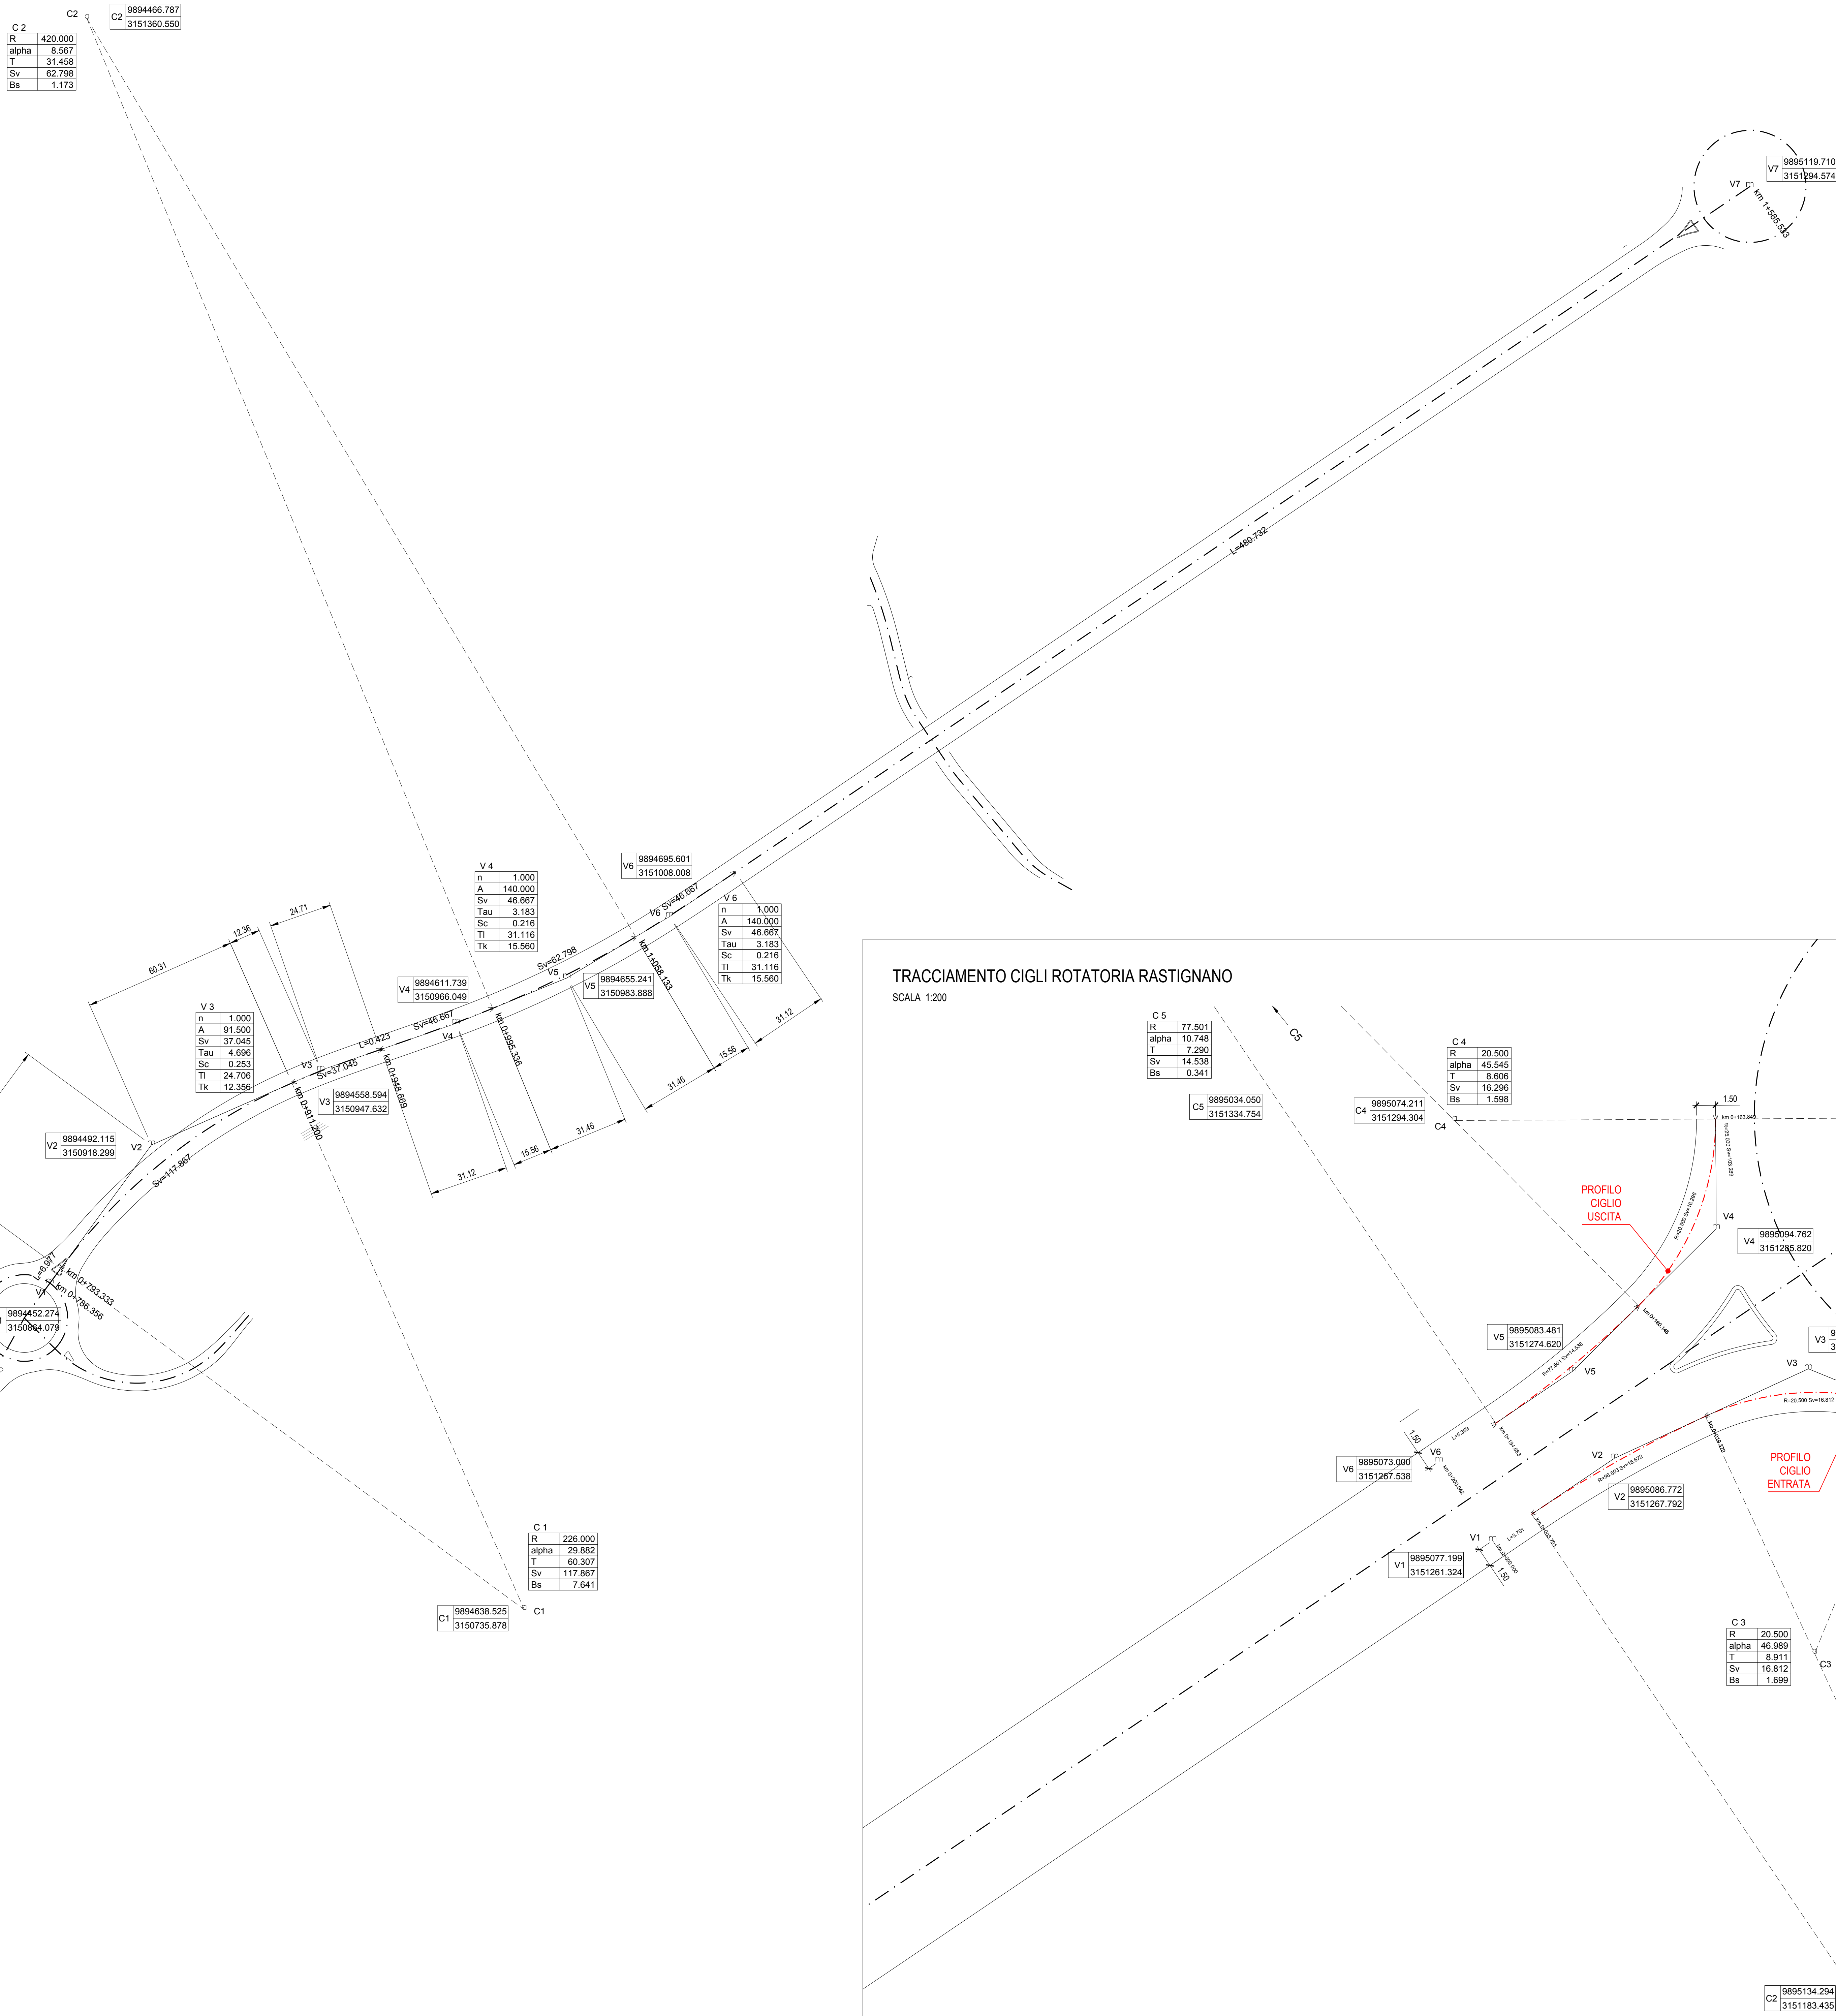

AREA SERVIZI TERRITORIALI METROPOLITANI
Servizio Progettazione Costruzioni e Manutenzione Strade

CO FINANZIATO NELL'AMBITO DEL PATTO PER

INTERVENTO FINANZIATO NELL'AMBITO DEL FATTO PER BOLOGNA

VARIANTE ALLA S.P. 65 "DELLA FUTA"

NODO DI RASTIGNANO - 2° LOTTO DI COMPLETAMENTO
 TRATTO COMPRESO TRA SVINCOLO DI RASTIGNANO E PONTE DELLE OCHE
 NEI COMUNI DI SAN LAZZARO DI SAVENA, BOLOGNA E PIANORO

PROGETTO DEFINITIVO

CORPO STRADALE

PARTE STRADALE

TRATTO STRADALE ROTATORIA PALEOTTO - ROTATORIA RASTIGNANO

PLANIMETRIA DI TRACCIAMENTO

[illegible]

	VISTO DEL PROPRIETARIO DELLE OPERE	VISTO DEL CONCEDENTE
	 CITTÀ METROPOLITANA DI BOLOGNA IL RESPONSABILE UNICO DEL PROCEDIMENTO Ing. Pietro Luccisoli	 Ministero delle Infrastrutture e dei Trasporti <small>DIPARTIMENTO PER LE INFRASTRUTTURE, GLI ATTI E SERVIZI DEL PERSONALE E DELL'EDILIZIA IN USO NEI RAGLI CONGRUENTI DEL MINISTERO</small>