


PLANIMETRIA DI ADEGUAMENTO DI VIA DEL PALEOTTO
SCALA 1:500

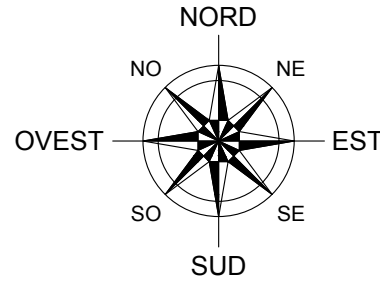

COMUNE DI BOLOGNA

COMUNE DI PIANORO

LEGENDA

- CONFINI COMUNALI
- LIMITE PRE-PARCO DEI GESSI BOLOGNESI
- LIMITE AREA TUTELATA AI SENSI DEL D.M. 42/2004
- LIMITE DEMANIO FLUVIALE
- AREA SOGGETTA A RISAGGIOMATURA D'ALVEO

ELEMENTI PLANIMETRICI DI TRACCIATO

RETTEFILO


CURVA

CLOTOIDE


NOTA UNITÀ DI MISURA

Nel disegno sono state utilizzate le seguenti unità di misura

Per le lunghezze nelle planimetrie e nei profili, METRI (se non diversamente specificato);
Per le lunghezze delle carpenterie e delle armature delle opere in c.a., CENTIMETRI (se non diversamente specificato);
Per le lunghezze delle opere metalliche, MILLIMETRI (se non diversamente specificato);
Per le quote altimetriche, METRI SUL LIVELLO DEL MARE (se non diversamente specificato);
Per gli angoli nei tracciamenti stradali, GRADI CENTESIMALI (se non diversamente specificato);
Per gli angoli nelle opere d'arte, GRADI SESSAGESIMALI (se non diversamente specificato).

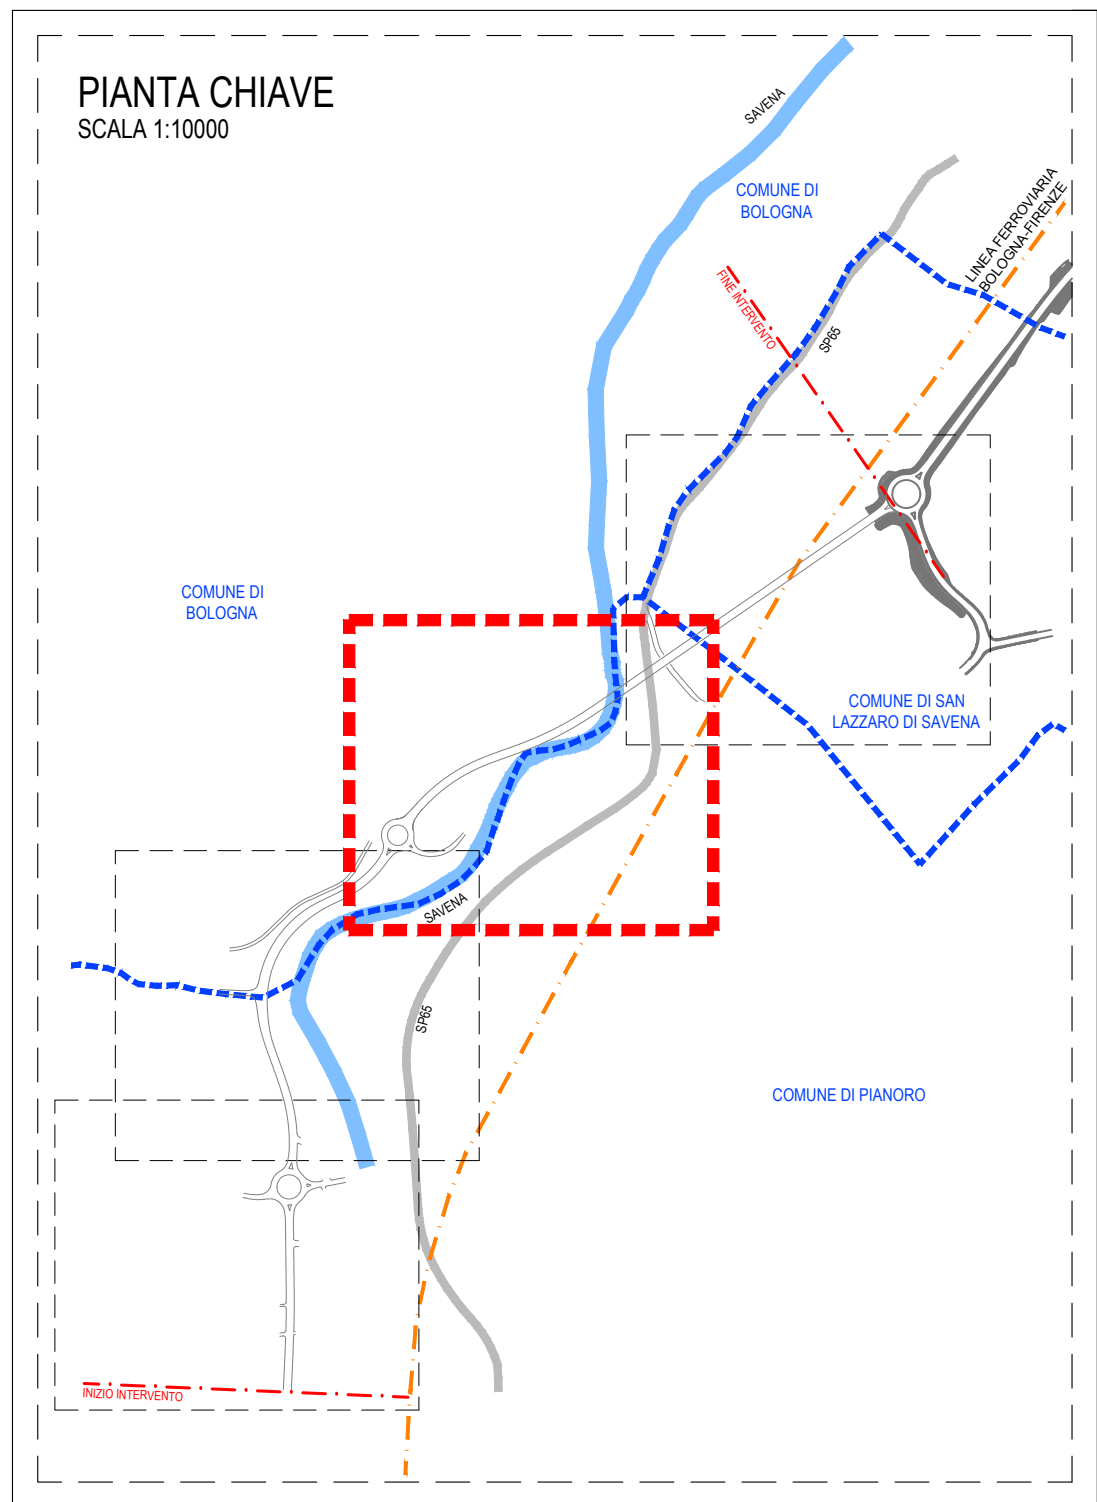

SEZIONE TIPO VIA DEL PALEOTTO
Tratto in adeguamento
SCALA 1:50

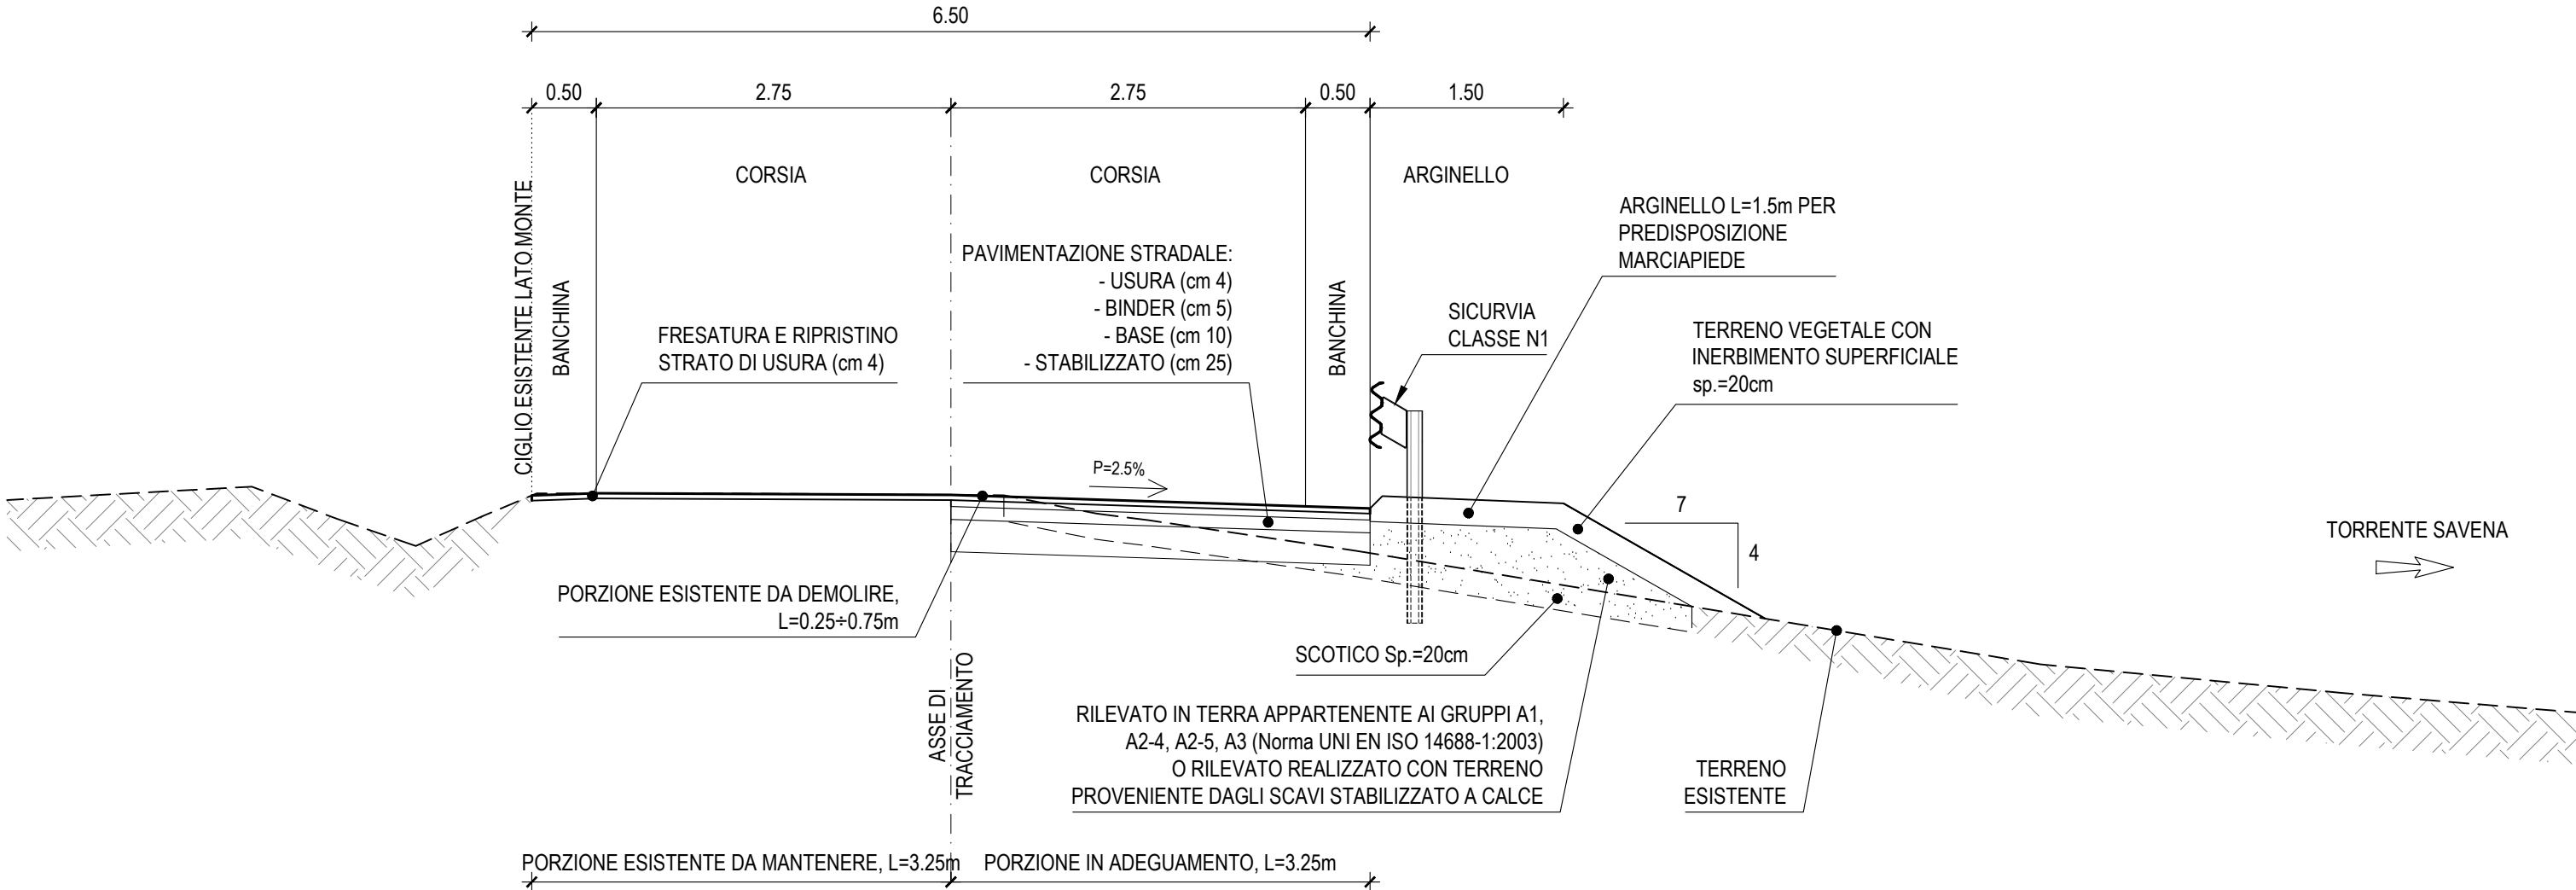

CITTÀ METROPOLITANA DI BOLOGNA

AREA SERVIZI TERRITORIALI METROPOLITANI
Servizio Progettazione Costruzioni e Manutenzione Strade

INTERVENTO FINANZIATO NELL'AMBITO DEL PATTO PER BOLOGNA

VARIANTE ALLA S.P. 65 "DELLA FUTA"

NODO DI RASTIGNANO - 2° LOTTO DI COMPLETAMENTO
TRATTO COMPRESO TRA SVINCOLO DI RASTIGNANO E PONTE DELLE OCHE
NEI COMUNI DI SAN LAZZARO DI SAVENA, BOLOGNA E PIANORO

PROGETTO DEFINITIVO

ADDENDUM 4

ADEGUAMENTO VIA DEL PALEOTTO

PLANIMETRIA E SEZIONE


Ing. Giancarlo Guadagnoli
Ord. Ing. Roberto Neri

VERIFICATO DANIELE MINOZZI

REVISIONE

Colore	Contenuto
1	01
2	02
3	03
4	04

REDAZIONE: MARCO MANARDEI

VERIFICATO: DANIELE MINOZZI










