



TRATTO STRADALE FONDOVALLE - PONTE DELLE OCHE

SCALA 1:20

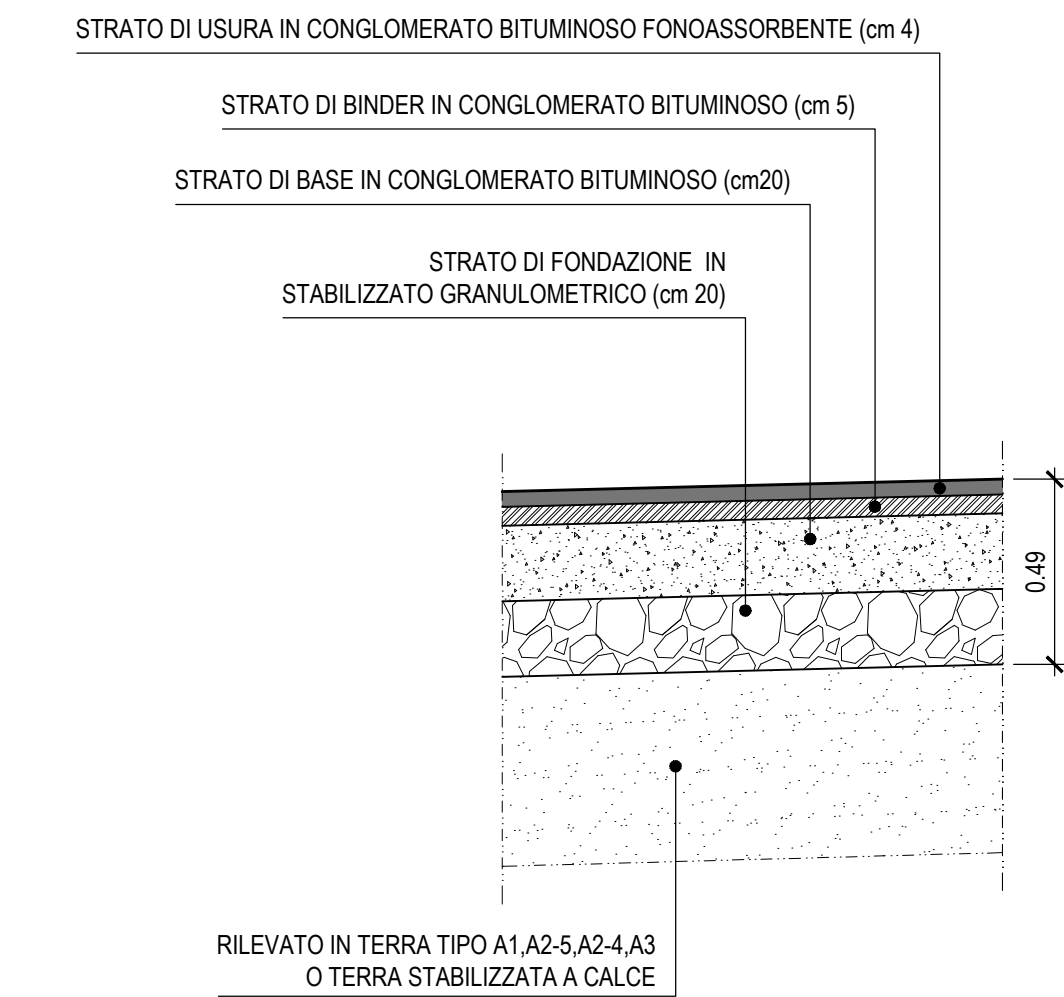


ROTATORIA PONTE DELLE OCHE

SCALA 1:20

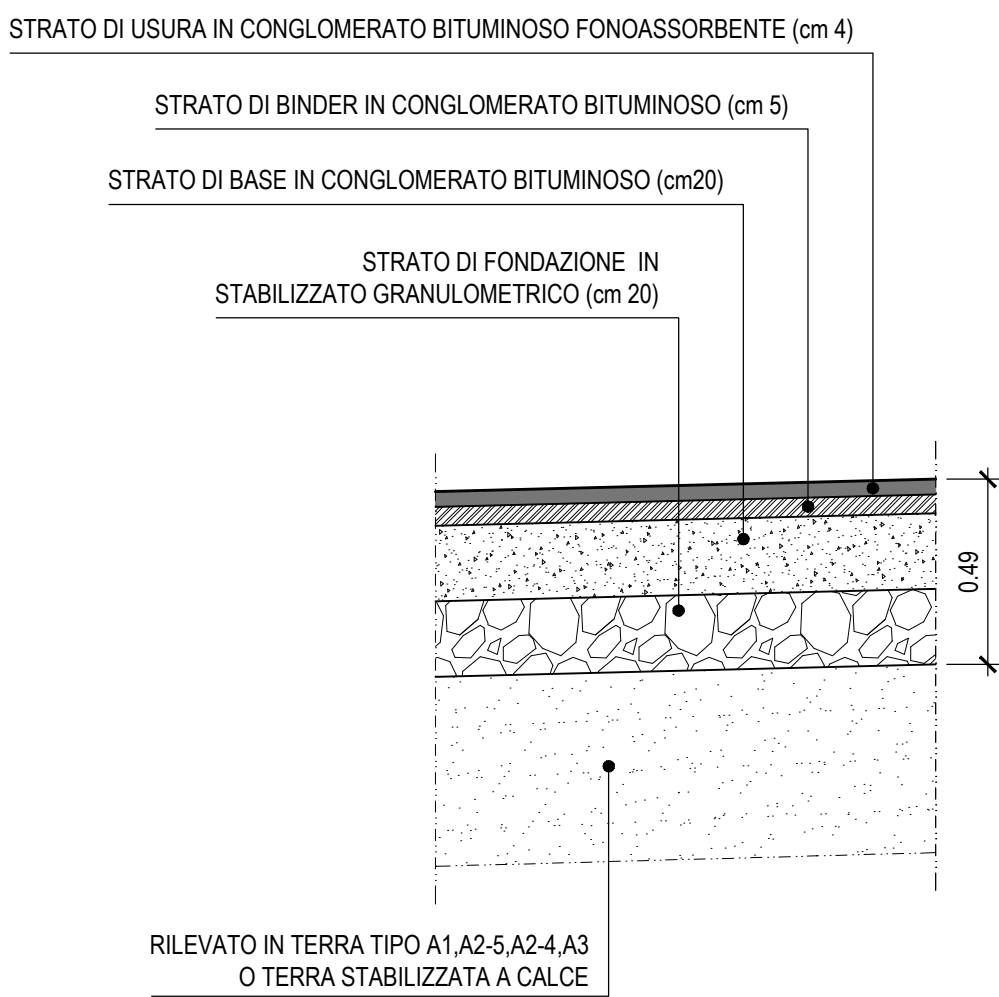


TRATTO STRADALE ROTATORIA OCHE - ROTATORIA PALEOTTO

SCALA 1:20

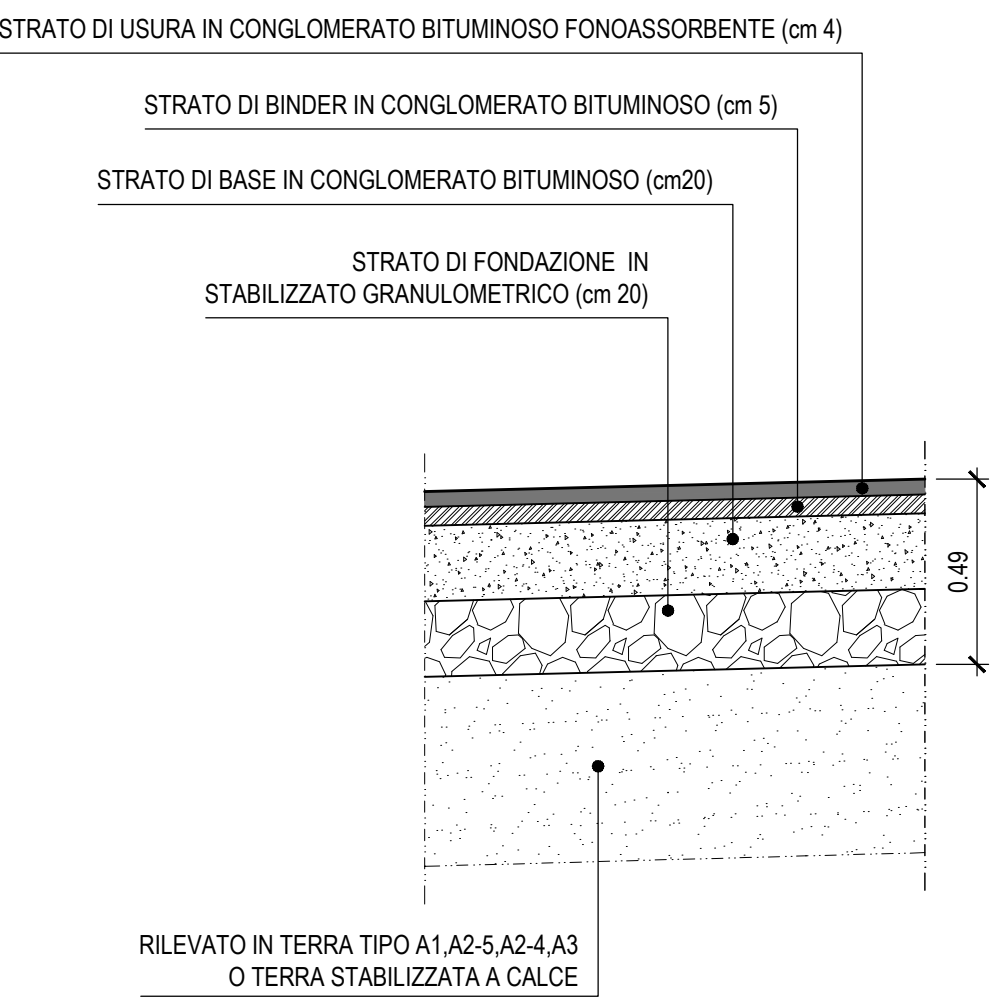


ROTATORIA PARCO PALEOTTO

SCALA 1:20

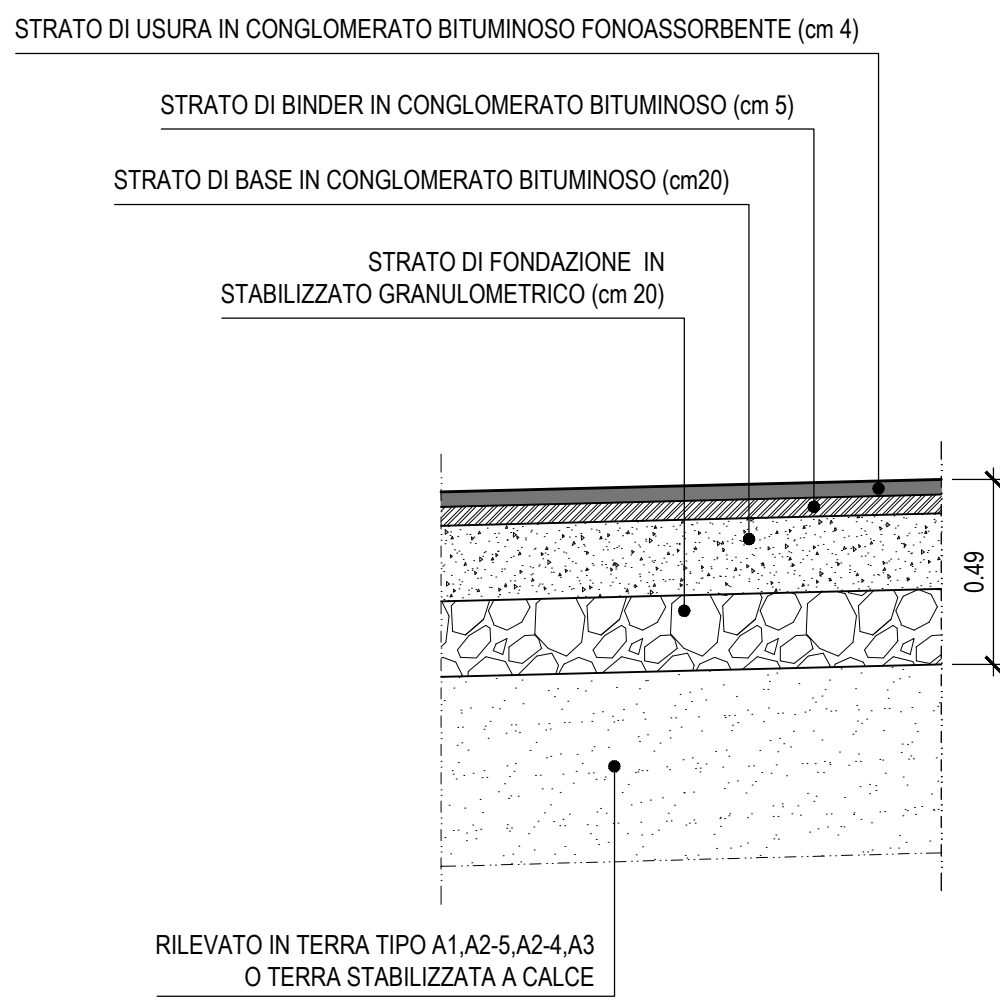


TRATTO STRADALE ROTATORIA PALEOTTO - ROTATORIA RASTIGNANO

SCALA 1:20

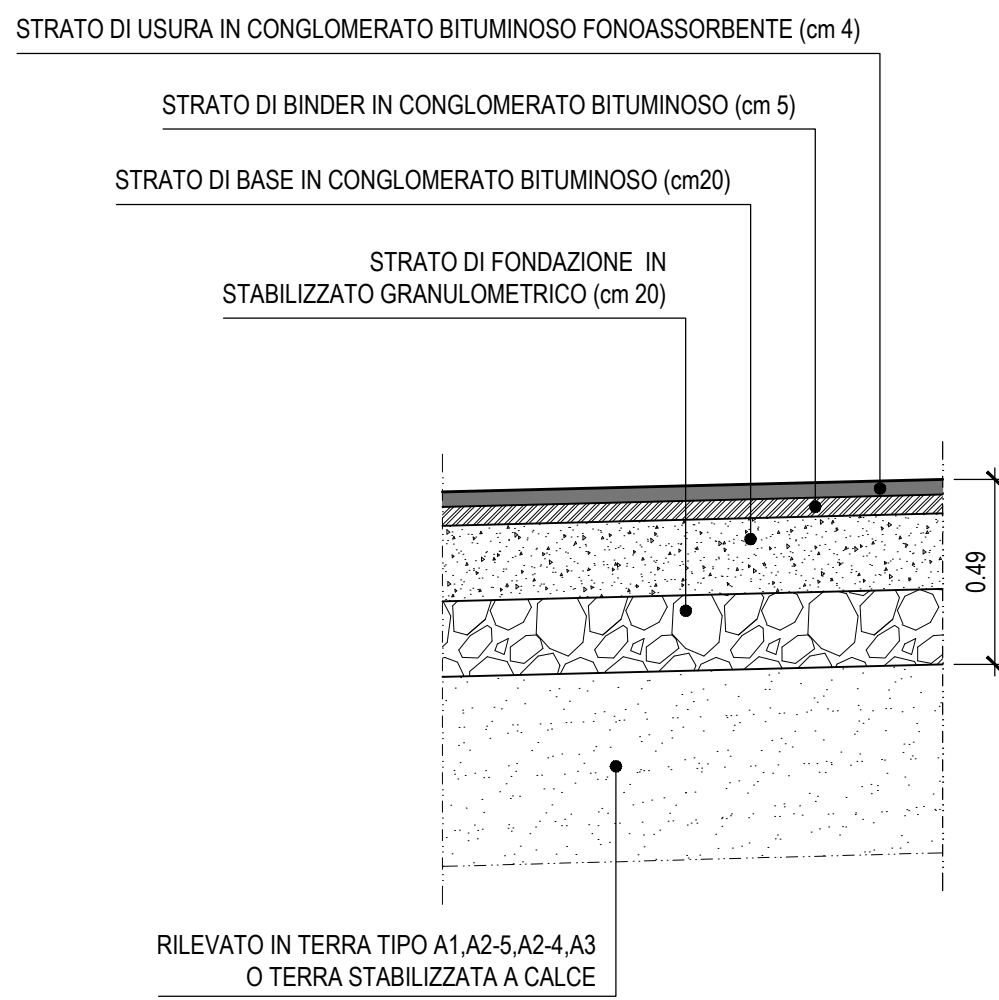


STRADA DI COLLEGAMENTO AL CAMPO SPORTIVO

SCALA 1:20

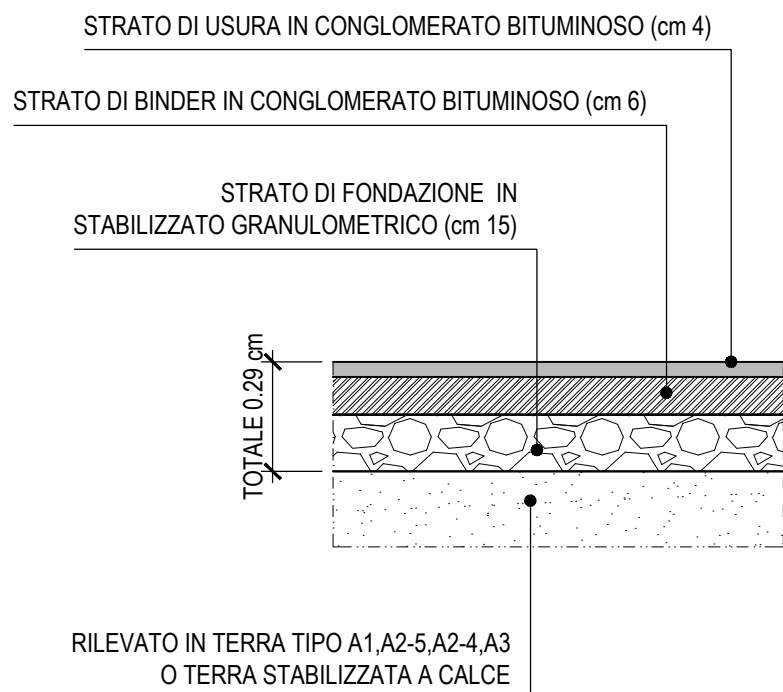


ADEGUAMENTO VIA TORRIANE

SCALA 1:20

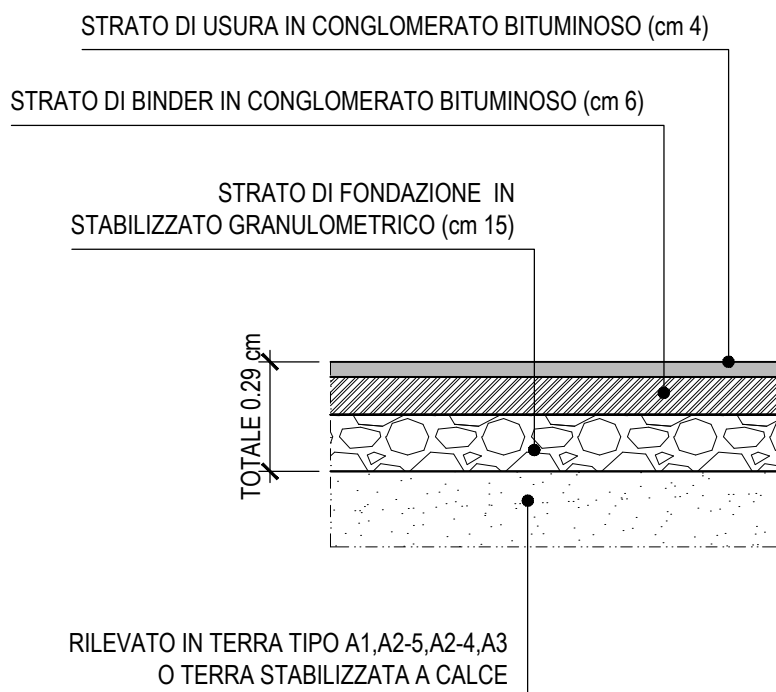

DEVIAZIONE VIA BUOZZI

SCALA 1:20

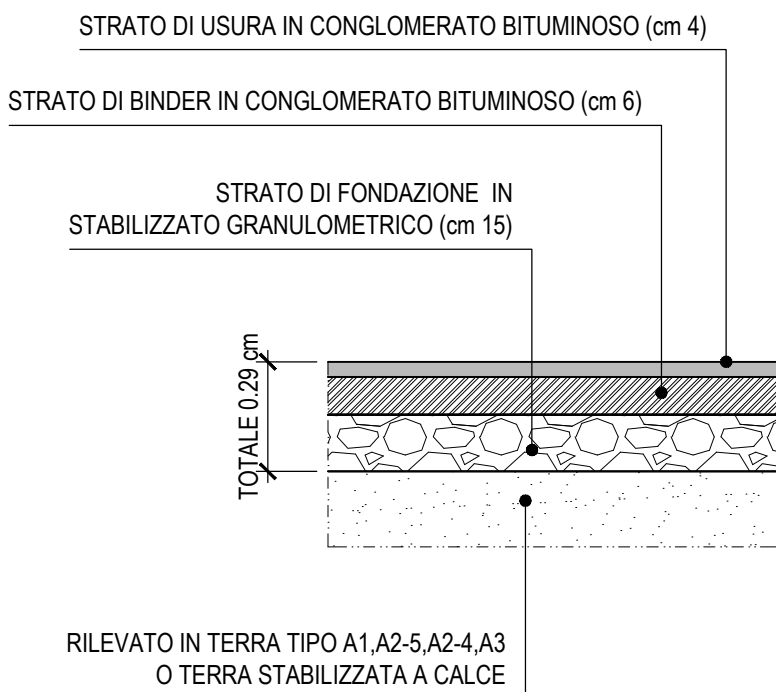

NOTA UNITÀ DI MISURA

Nel disegno sono state utilizzate le seguenti unità di misura

Per le lunghezze nelle planimetrie e nei profili, METRI (se non diversamente specificato);  
Per le lunghezze delle carpenterie e delle armature delle opere in c.a., CENTIMETRI (se non diversamente specificato);  
Per le lunghezze delle opere metalliche, MILLIMETRI (se non diversamente specificato);  
Per le quote altimetriche, METRI SUL LIVELLO DEL MARE (se non diversamente specificato);  
Per gli angoli nei tracciamenti stradali, GRADI CENTESIMALI (se non diversamente specificato);  
Per gli angoli nelle opere d'arte, GRADI SESSAGESIMALI (se non diversamente specificato).



AREA SERVIZI TERRITORIALI METROPOLITANI  
Servizio Progettazione Costruzioni e Manutenzione Strade

INTERVENTO FINANZIATO NELL'AMBITO DEL PATTO PER BOLOGNA


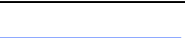
VARIANTE ALLA S.P. 65 "DELLA FUTA"

NODO DI RASTIGNANO - 2° LOTTO DI COMPLETAMENTO  
TRATTO COMPRESO TRA SVINCOLO DI RASTIGNANO E PONTE DELLE OCHE  
NEI COMUNI DI SAN LAZZARO DI SAVENA, BOLOGNA E PIANORO

PROGETTO DEFINITIVO

ADDENDUM 21

PACCHETTI PAVIMENTAZIONE STRADALE

CODICE IDENTIFICATIVO															Ordinatore:
RIFERIMENTO PROGETTO					RIFERIMENTO DIRETTORE					RIFERIMENTO ELABORATO					
Codice Commessa	Lotto	Sub-Prog. Cod. Appalto	Fase	Capitolo	Paragrafo	Intervento	Progetto	PARTE D'OPERA	Tip.	Disciplina	Progressivo	Rev.	SCALA:		
1111444	000	001	PD	00	000	000000	000000	000000	0	ADD	2101	00	1:20		
													REVISIONE		
 													n.	data	
													0	AGOSTO 2019	
													1	—	
													2	—	
REDATTO:		GIANNA VANNI					VERIFICATO:		DANIELE MINGOZZI						
									3 —						
									4 —						

VISTO DEL PROPRIETARIO DELLE OPERE  
CITTÀ METROPOLITANA DI BOLOGNA  
IL RESPONSABILE UNICO DEL PROCEDIMENTO  
Ing. Pietro Luminosi