


PLANIMETRIA
SCALA 1:500

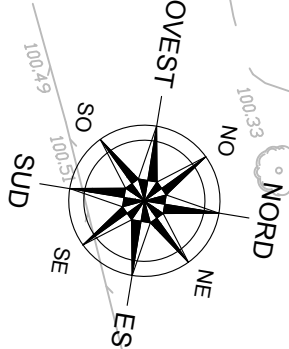


LEGENDA

- INTERVENTI ESEGUITI DAL SERVIZIO AREA RENO E PO DI VOLANO (Dicembre 2018)
- OPERE DA DEMOLIRE
- AREA BAGNATA (SECONDO CARTOGRAFIA REGIONE EMILIA ROMAGNA)
- AREA SOGGETTA A RISEZIONAMENTO D'ALVEO
- SCAVO DI RISEZIONAMENTO D'ALVEO


NOTA UNITÀ DI MISURA

Nel disegno sono state utilizzate le seguenti unità di misura:
Per le lunghezze nelle planimetrie e nei profili, METRI (se non diversamente specificato);
Per le lunghezze delle carpenterie e delle armature delle opere in c.a., CENTIMETRI (se non diversamente specificato);
Per le lunghezze delle opere metalliche, MILLIMETRI (se non diversamente specificato);
Per le quote altimetriche, METRI SUL LIVELLO DEL MARE (se non diversamente specificato);
Per gli angoli nei tracciamenti stradali, GRADI CENTESIMALI (se non diversamente specificato);
Per gli angoli nelle opere d'arte, GRADI SESSAGESIMALI (se non diversamente specificato).


SEZIONE TIPICA CON RISAGOMATURA IN SX IDRAULICA
SEZIONE A-A
SCALA 1:200

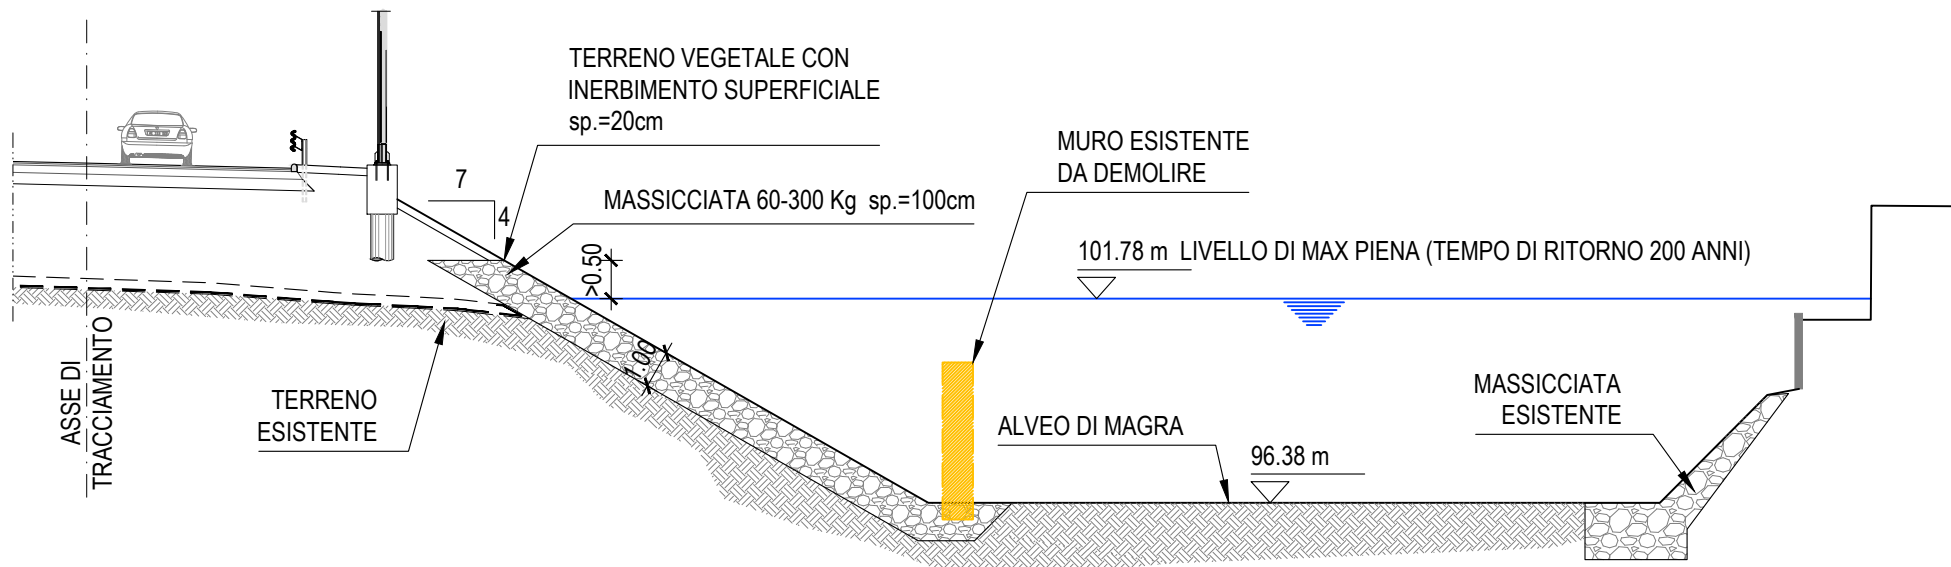

SEZIONE TIPICA CON RISAGOMATURA ALLA QUOTA 99m S.L.M. IN SX IDRAULICA
SEZIONE B-B
SCALA 1:200

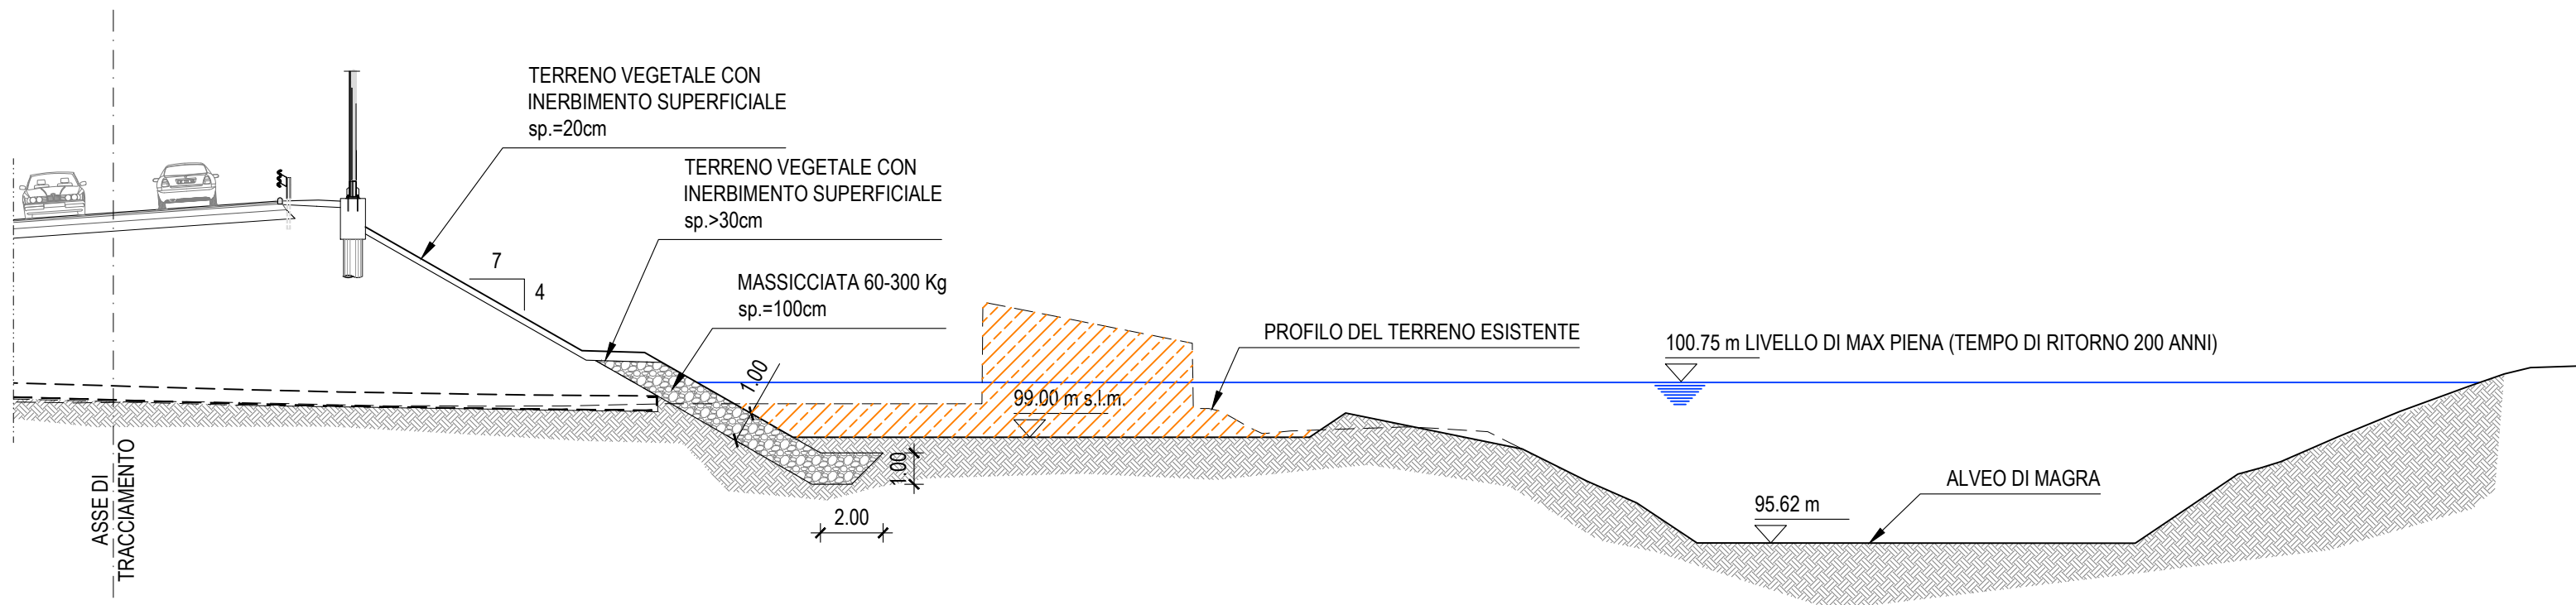

SEZIONE TIPICA CON RISAGOMATURA ALLA QUOTA 98m S.L.M. IN SX IDRAULICA
SEZIONE C-C
SCALA 1:200

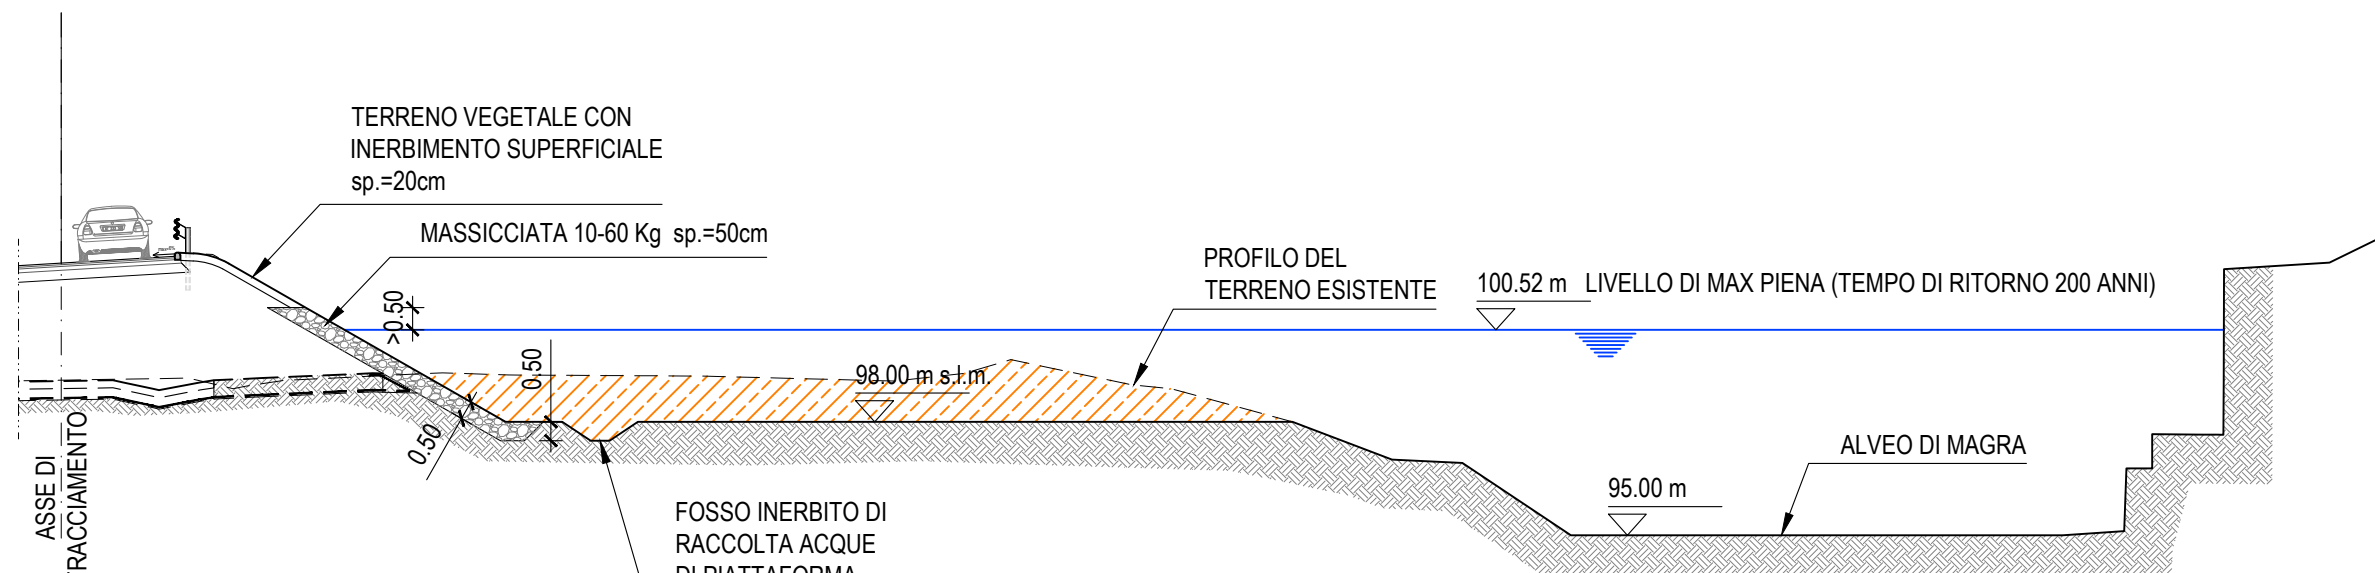

AREA SERVIZI TERRITORIALI METROPOLITANI
Servizio Progettazione Costruzioni e Manutenzione Strade

INTERVENTO FINANZIATO NELL'AMBITO DEL PATTO PER BOLOGNA

VARIANTE ALLA S.P. 65 "DELLA FUTA"

NODO DI RASTIGNANO - 2° LOTTO DI COMPLETAMENTO
TRATTO COMPRESO TRA SVINCOLO DI RASTIGNANO E PONTE DELLE OCHE
NEI COMUNI DI SAN LAZZARO DI SAVENA, BOLOGNA E PIANORO

PROGETTO DEFINITIVO

ADDENDUM 20

SISTEMAZIONI IDRAULICHE DEL TORRENTE SAVENA

Sistemazione finale - da inizio intervento a Rotatoria Parco Paleotto
PLANIMETRIA E SEZIONI

VISTO DEL PROPRIETARIO DELLE OPERE

CITTÀ METROPOLITANA DI BOLOGNA
IL RESPONSABILE UNICO DEL PROCEDIMENTO
Ing. Pietro Lottici